
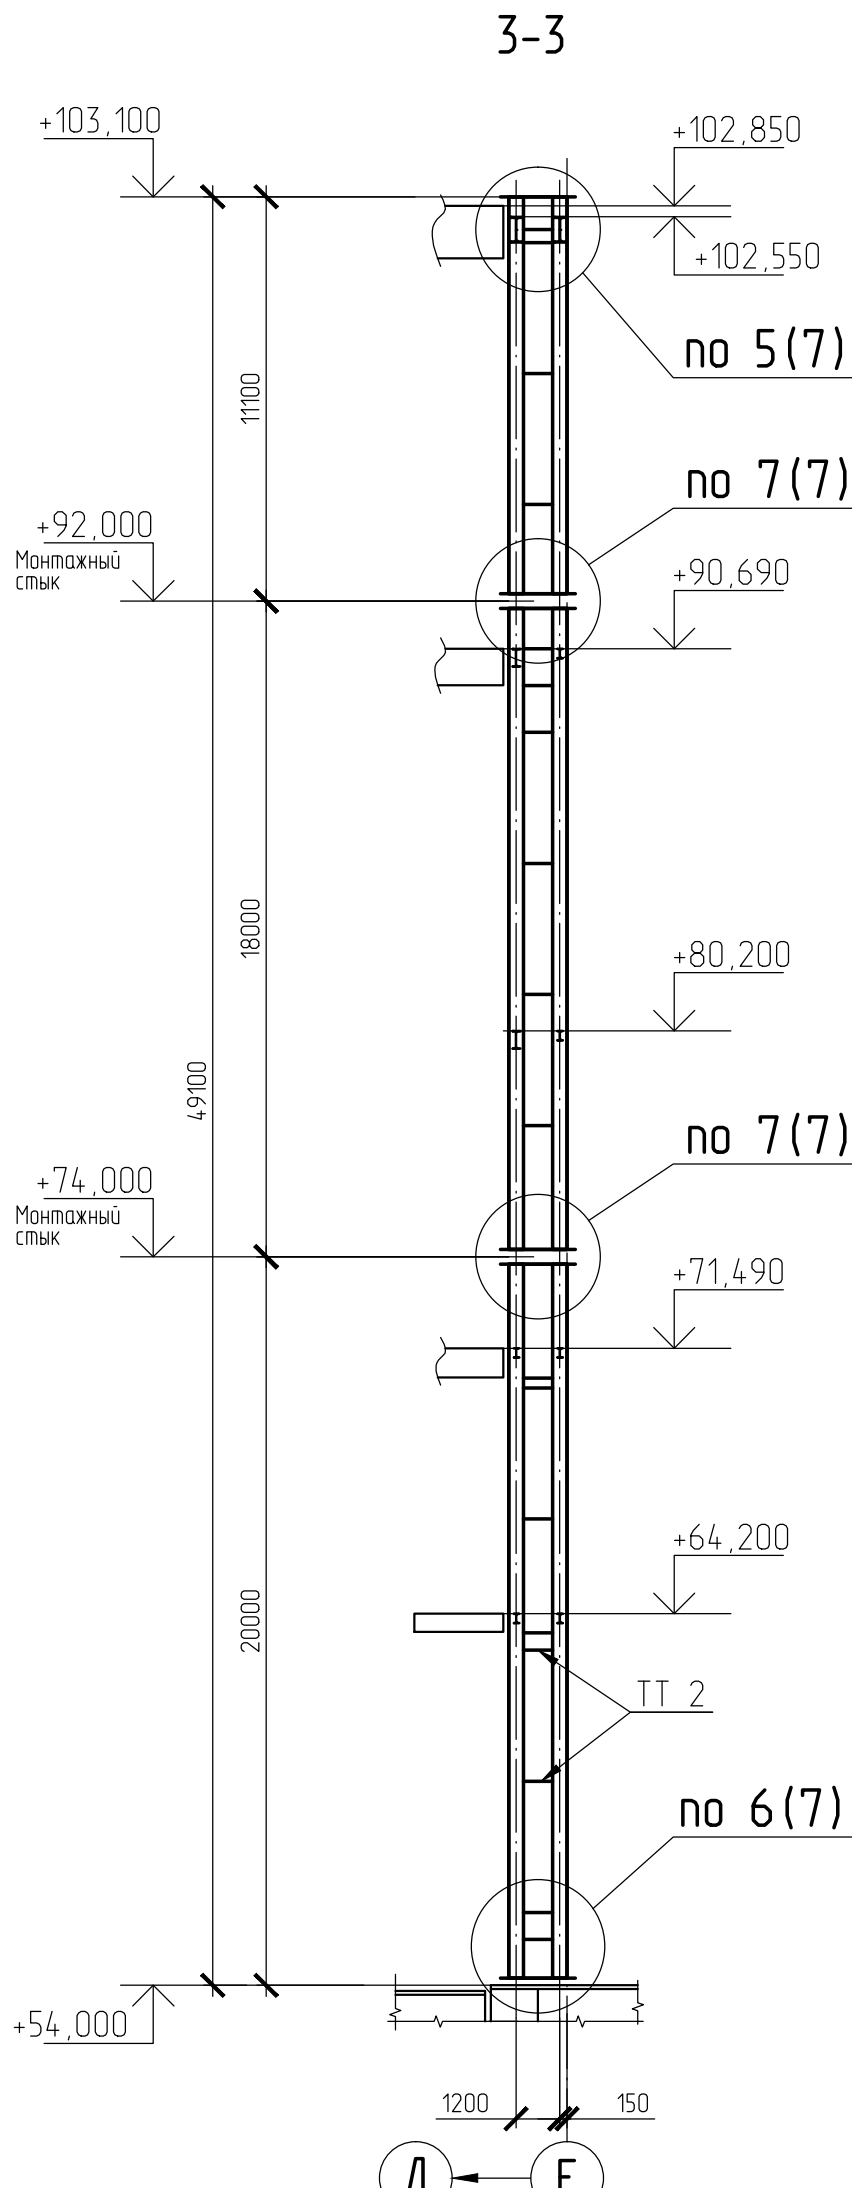
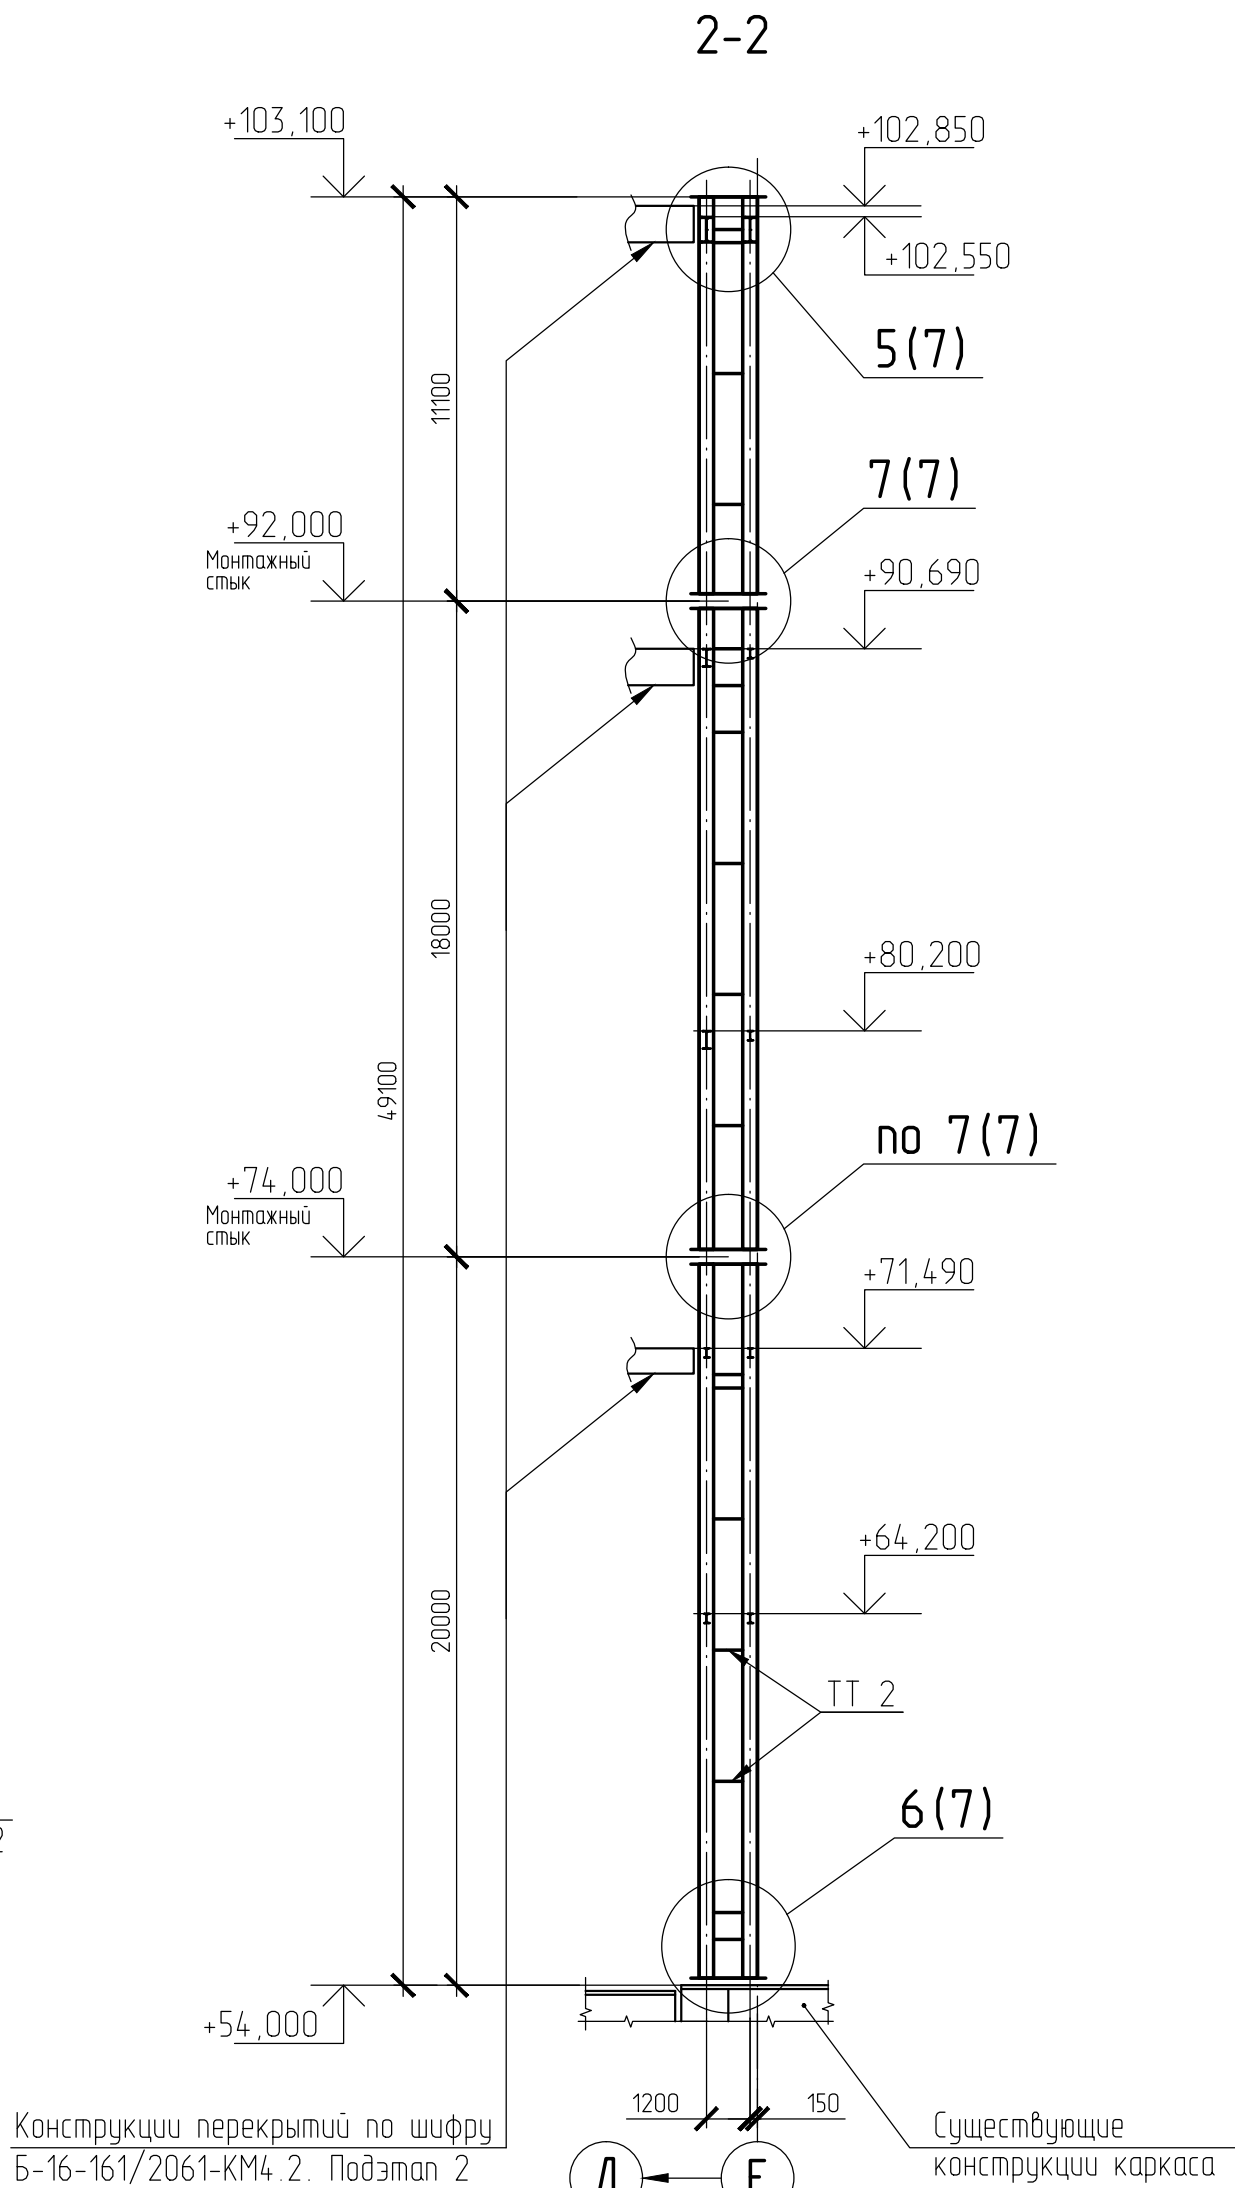
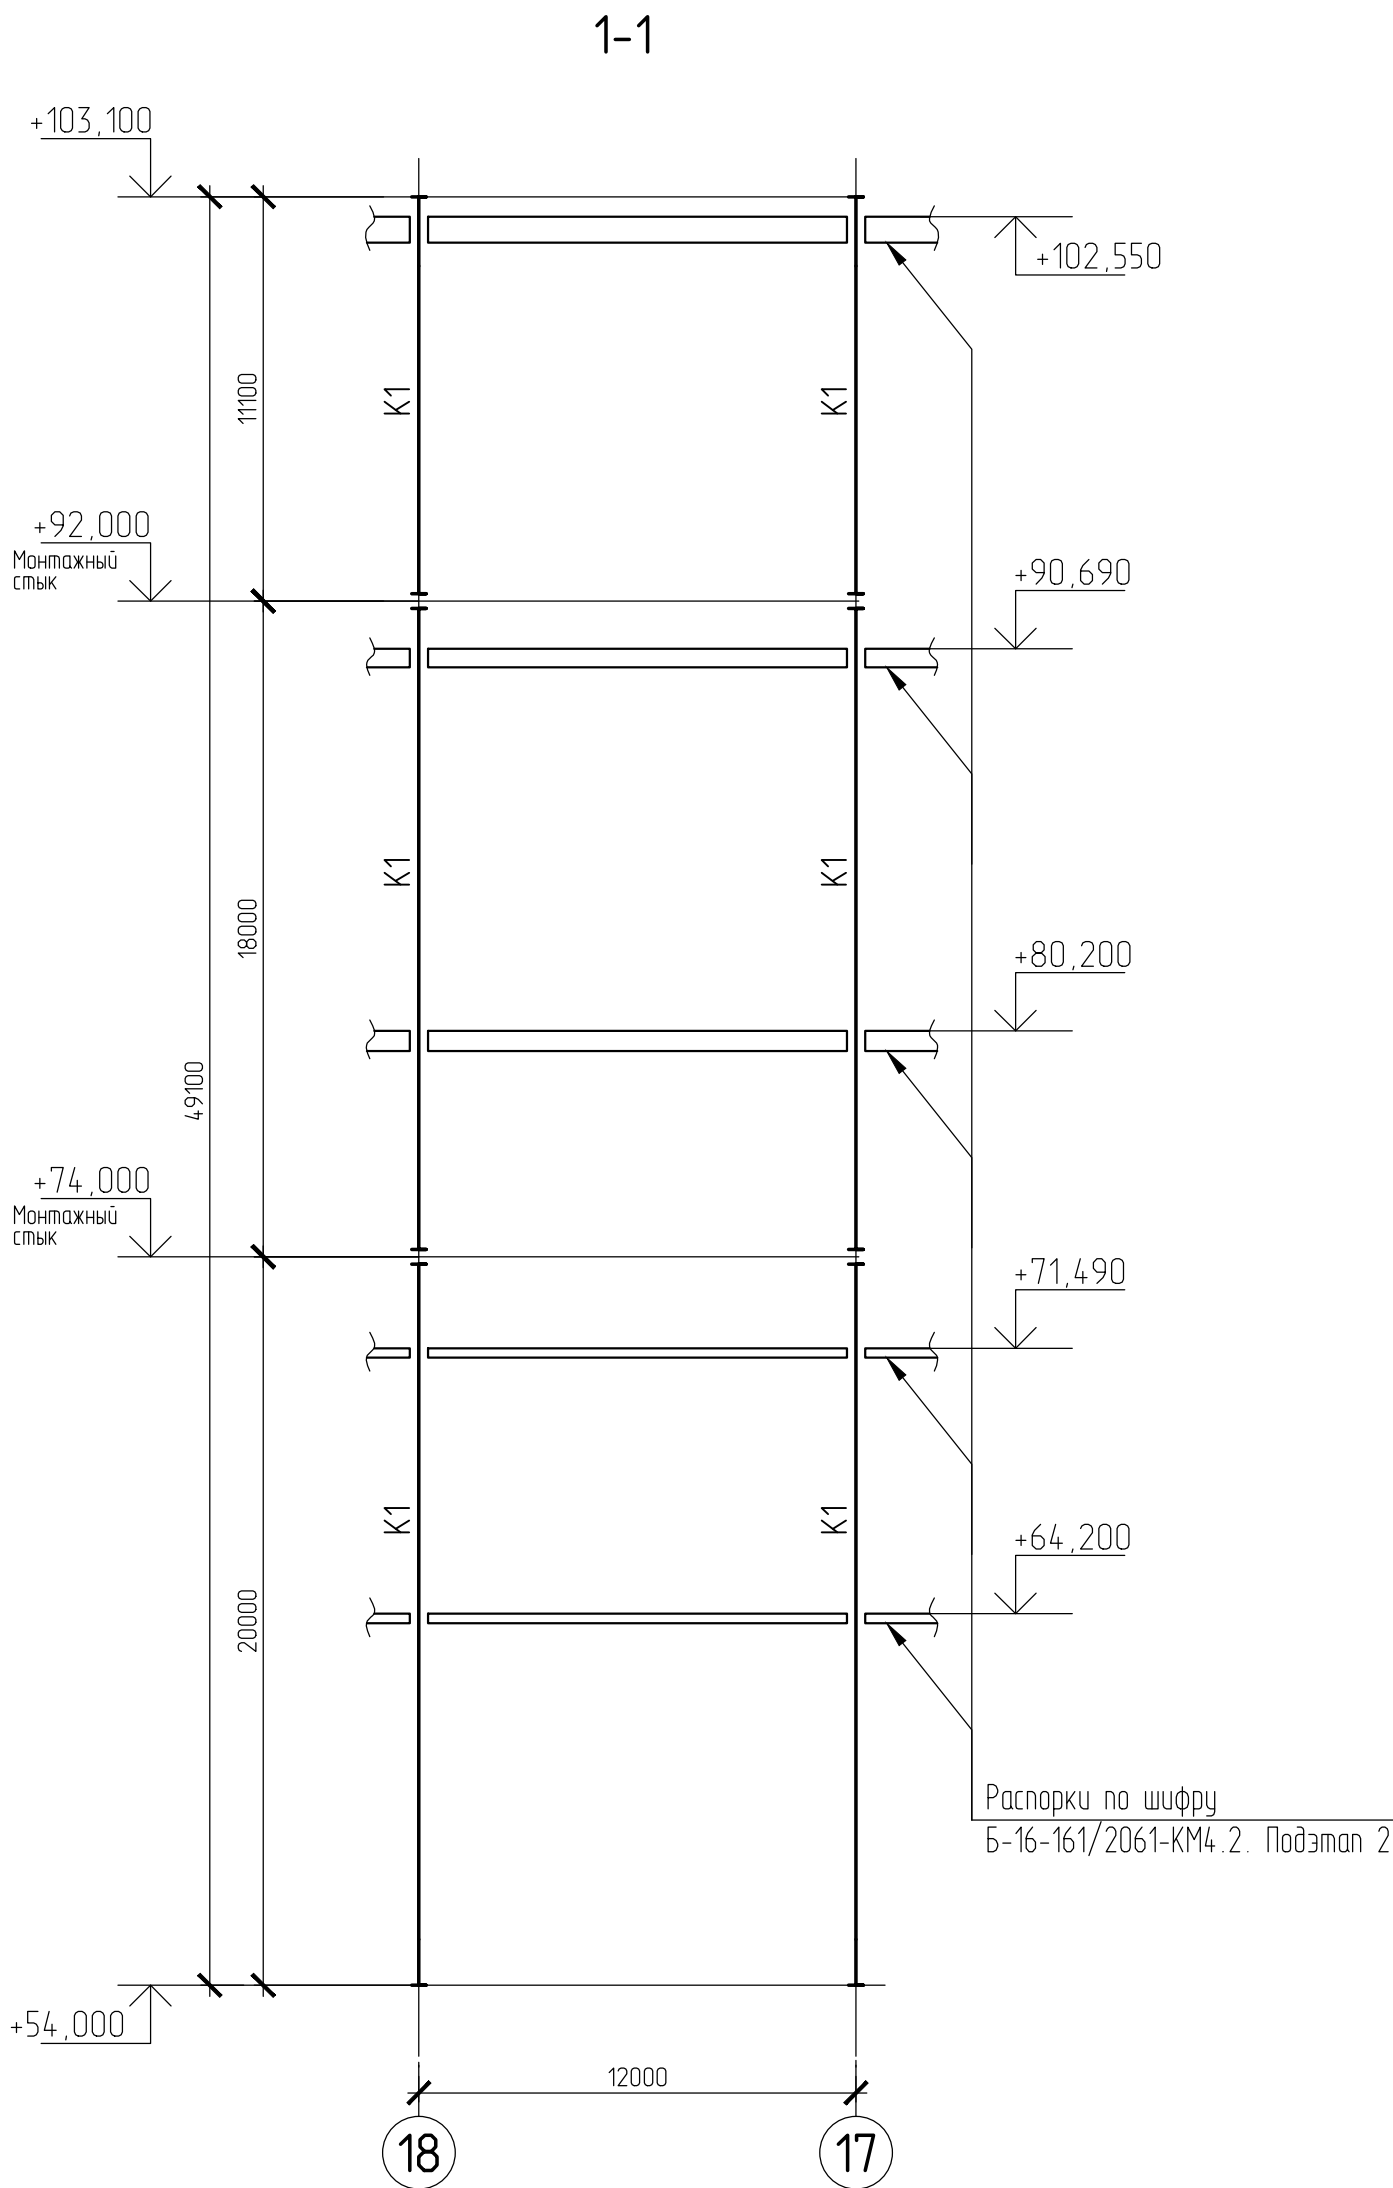







Схема расположения колонн на
отм. +54,000 в осях 17-18 по оси Е

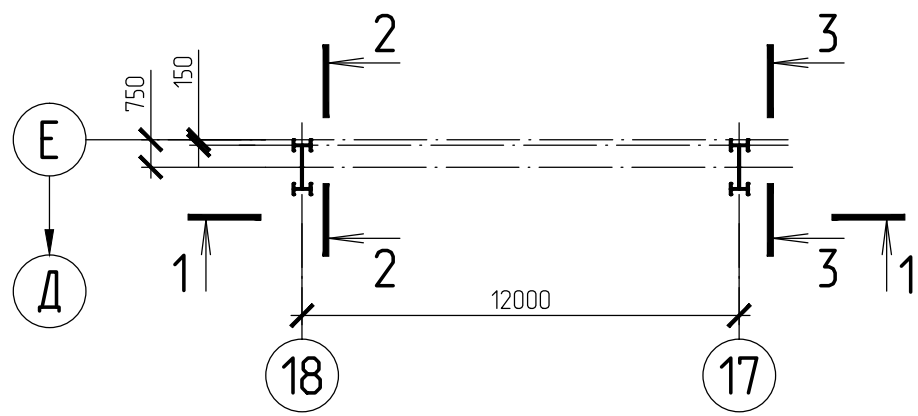

Ведомость элементов									
Марка элемента	Сечение			Усилие для прикрепления			Группа колонн	Наименование или марка металла	Примечания
	Эскиз	Поз	Состав	A, тс	N, тс	M, тс*м			
K1		1	I 50Ш1				2	С345-3	
		2	t 14						

1 Общие указания, ведомость чертежей основного комплекта КМ на листе 2.
2 Выполнить поперечные парные ребра жесткости -10х150 с шагом 3600 из стали С345-3.

						Б-16-161/2061-КМ4.1			
						Филиал "Березовская ГРЭС" ПАО "Юнипро" Здание главного корпуса			
Изм.	Кол. ч.	Лист	№ док.	Подп.	Дата	Разработка рабочей документации на восстановление строительных конструкций здания главного корпуса между осями Б-23, Б-4. Колонны, стелы и распорки по колоннам, конструкции перекрытий, подкрановые конструкции. Подэтап 1	Стадия	Лист	Листов
Разработ.		Ручанова			06.16		Р	4	
Проверил.		Пеперник			06.16				
Зав. гр.		Макавкина			06.16				
Г.ИП		Пеперник			06.16				
Н.контр.		Макавкина			06.16	Схема расположения колонн на отм. +54,000 в осях 17-18 по оси Е		Общество с ограниченной ответственностью "Сибирская Проектно-Строительная Компания"	