

Схема расположения элементов внутреннего факверка по оси "2"

Все незамакированные элементы из гн.д 120х5(ст.С255)

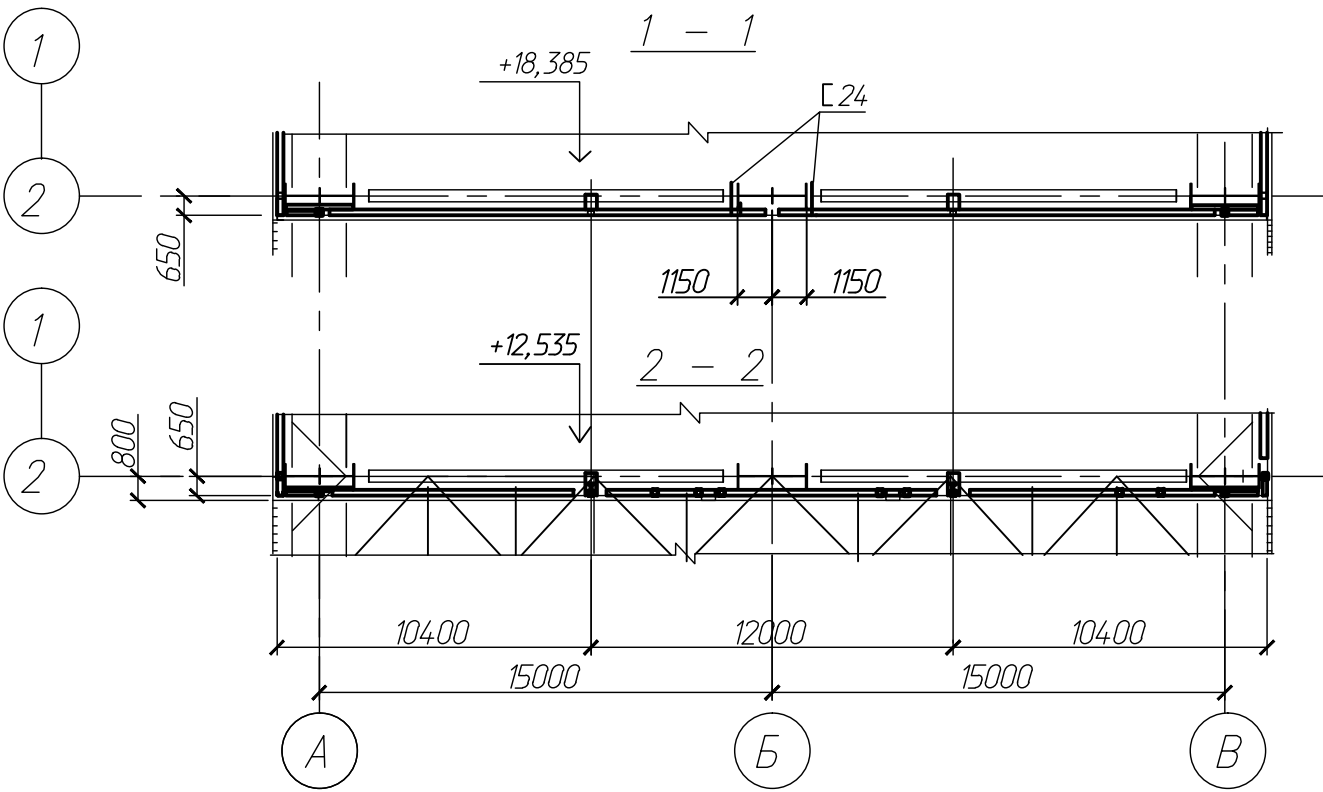
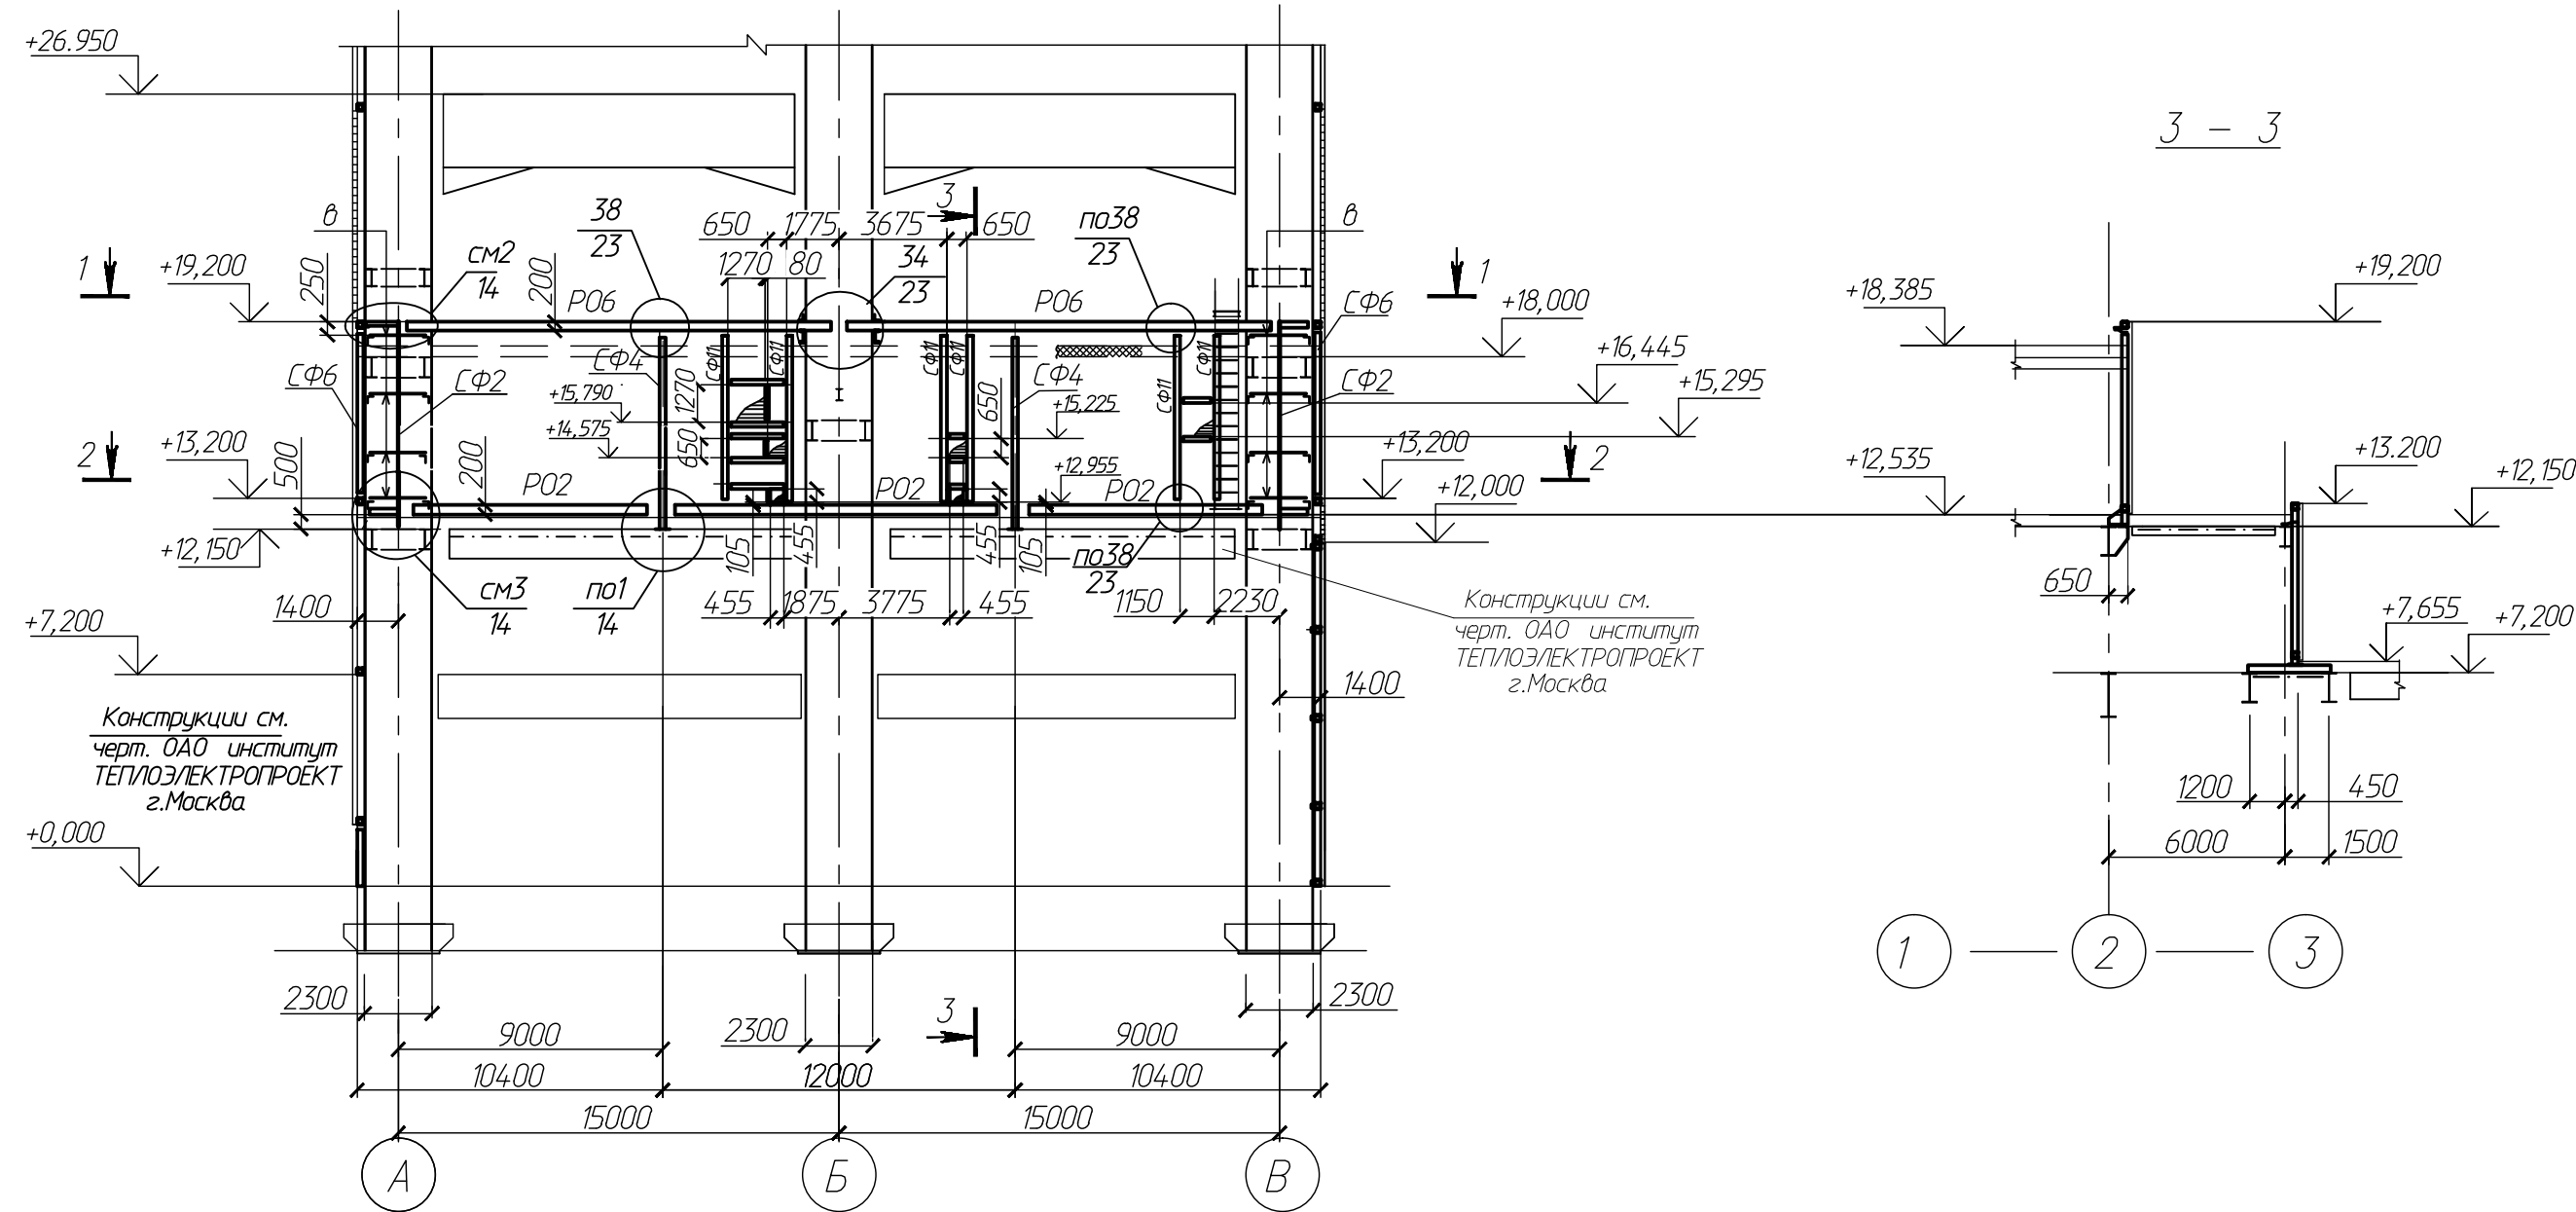


Схема расположения элементов внутреннего факверка в осях "2-3"

Все незамакированные элементы из гн.д 120х5(ст.С255)

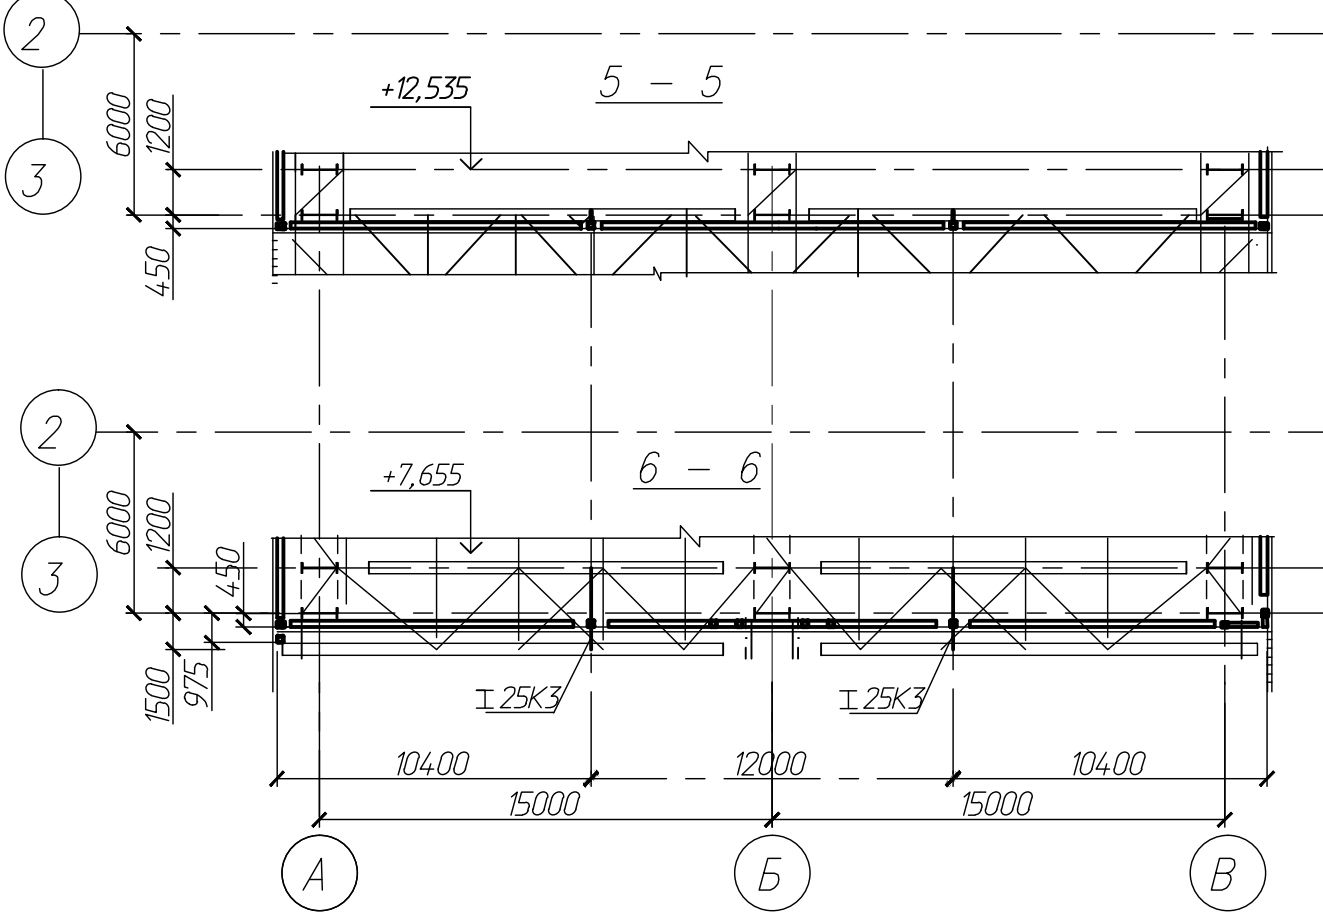
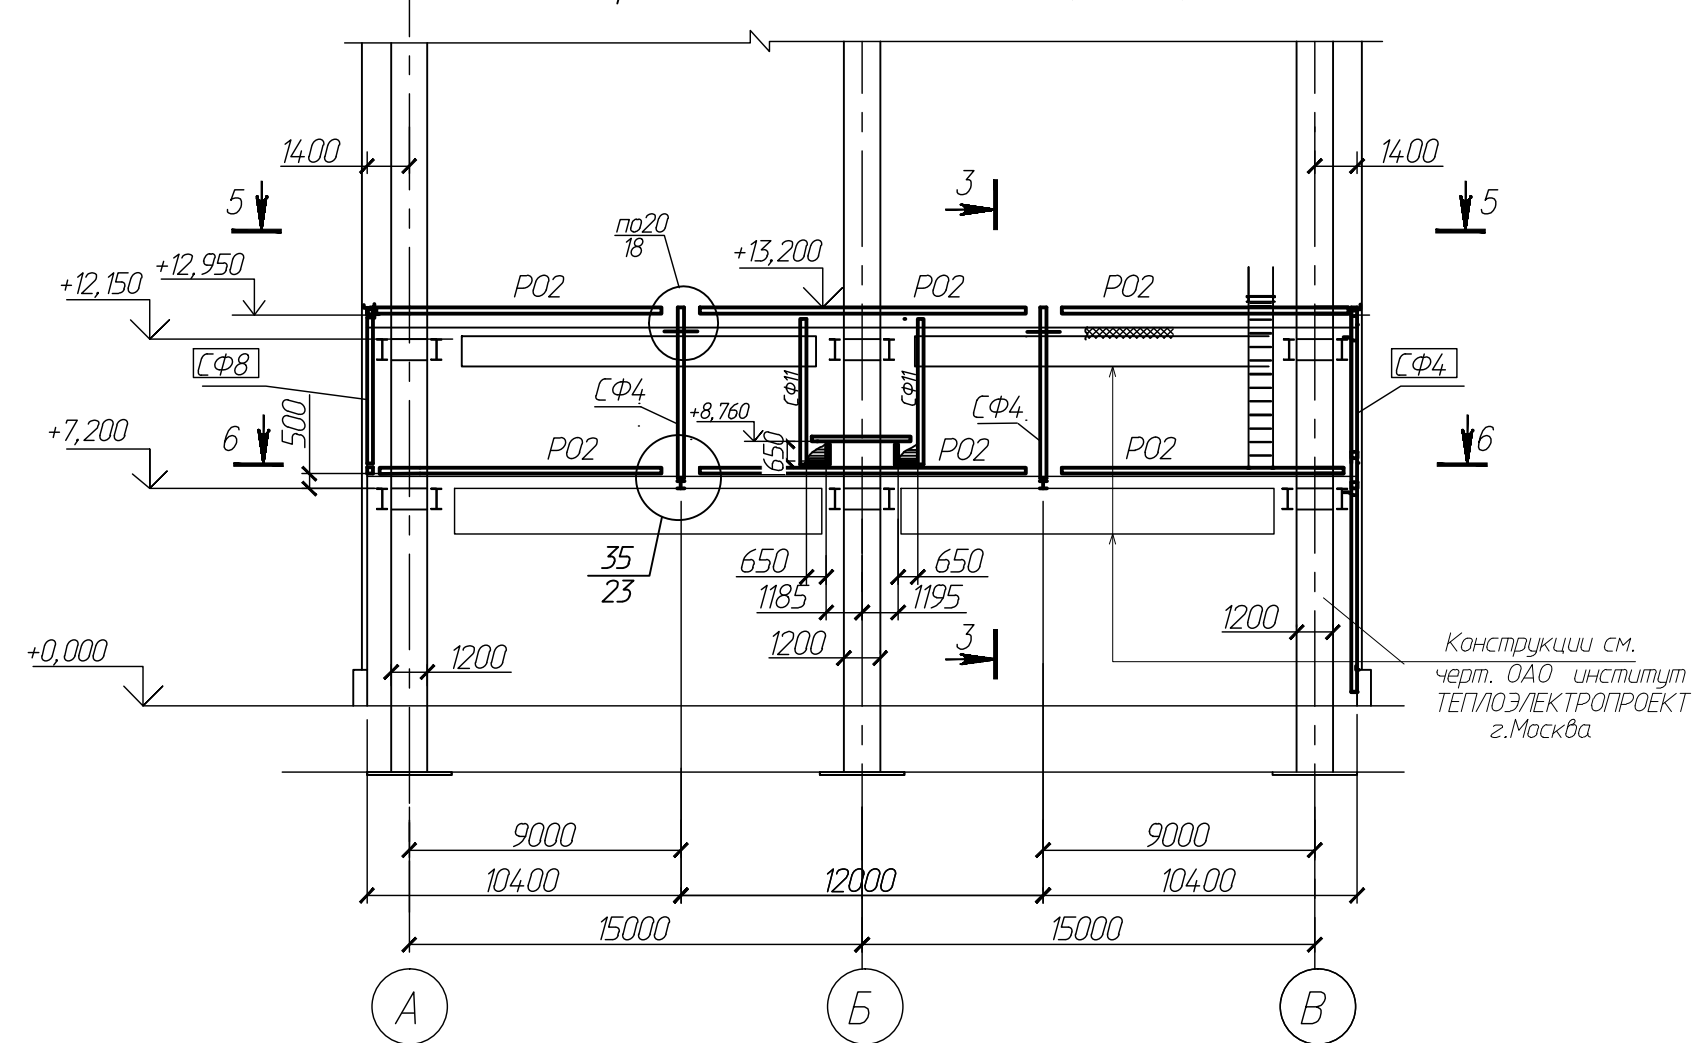


Схема расположения элементов внутреннего факверка по оси "12"

Все незамакированные элементы из гн.д 120х5(ст.С255)


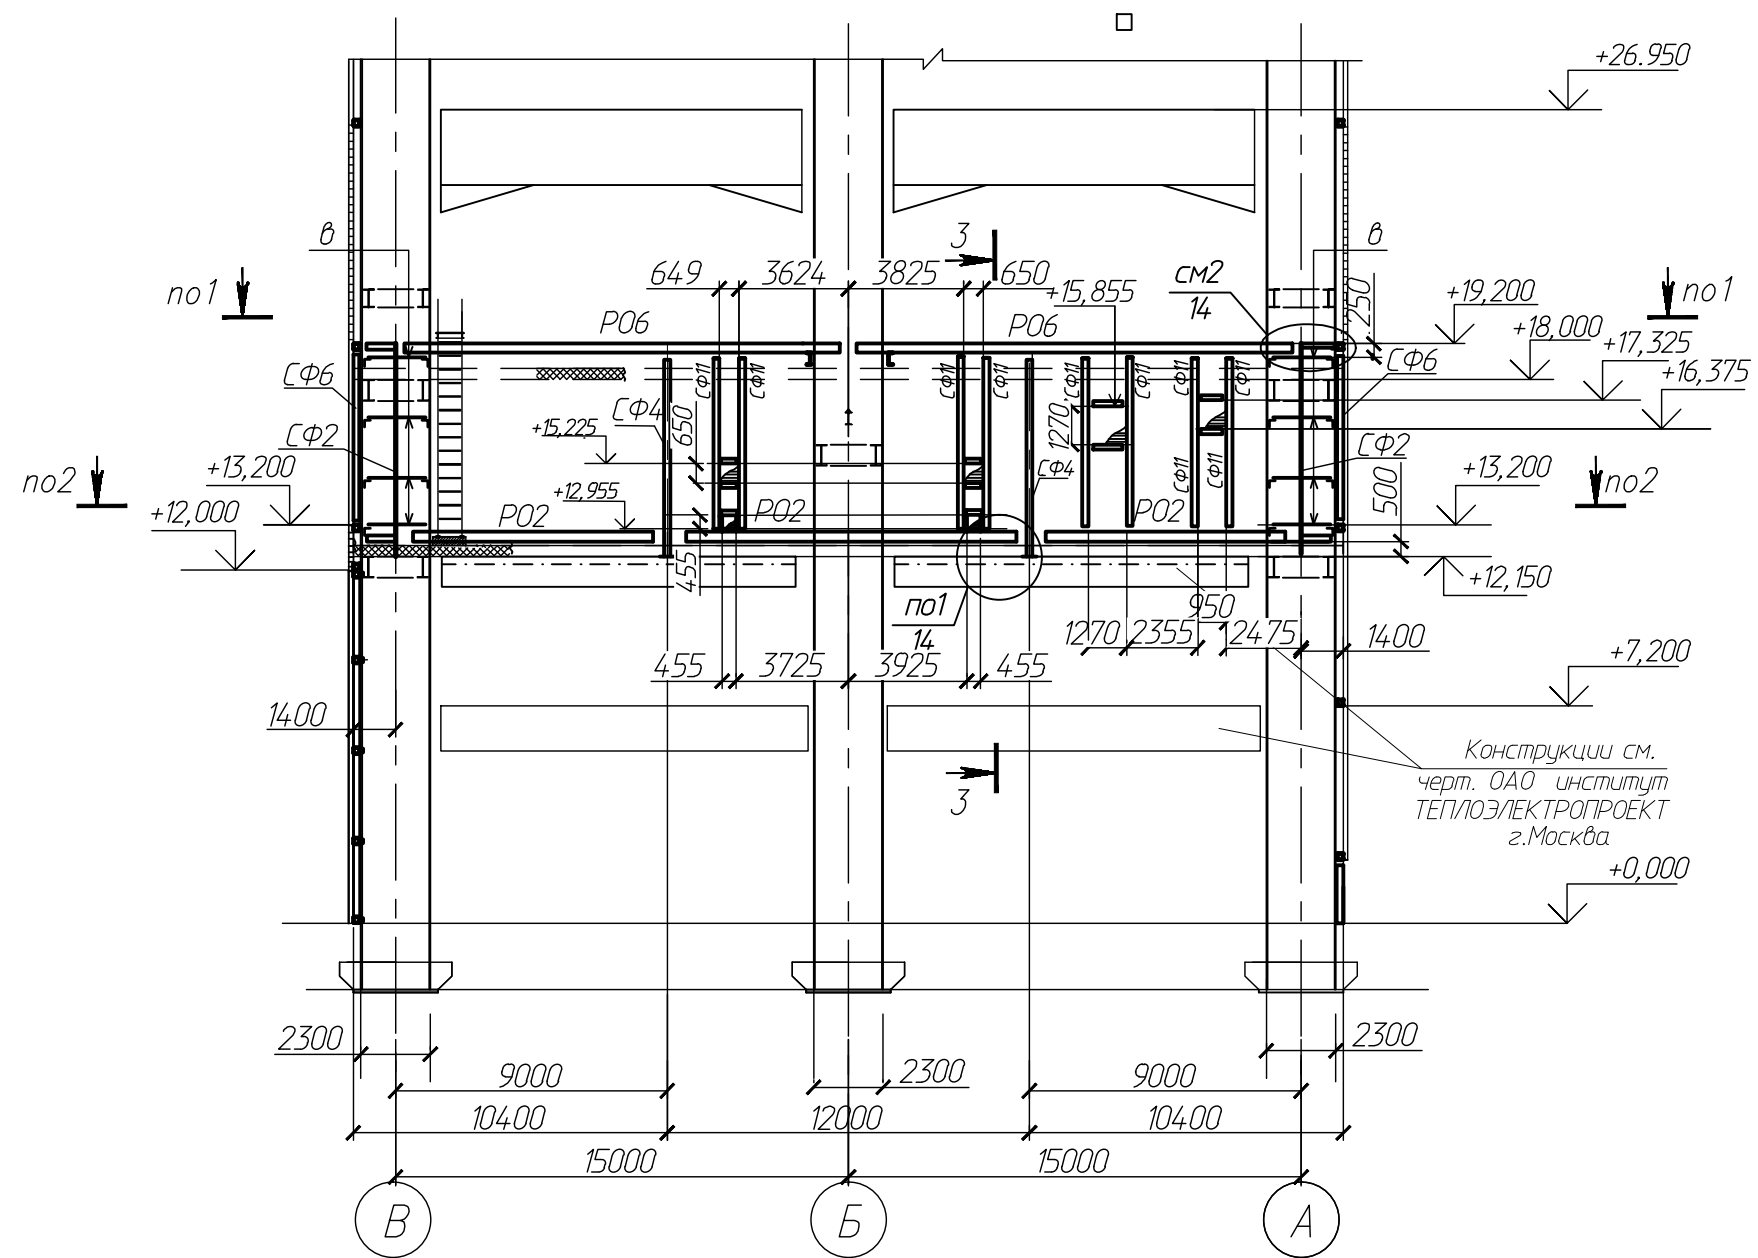


Схема расположения элементов внутреннего факверка в осях "11-12"

Все незамакированные элементы из гн.д 120х5(ст.С255)

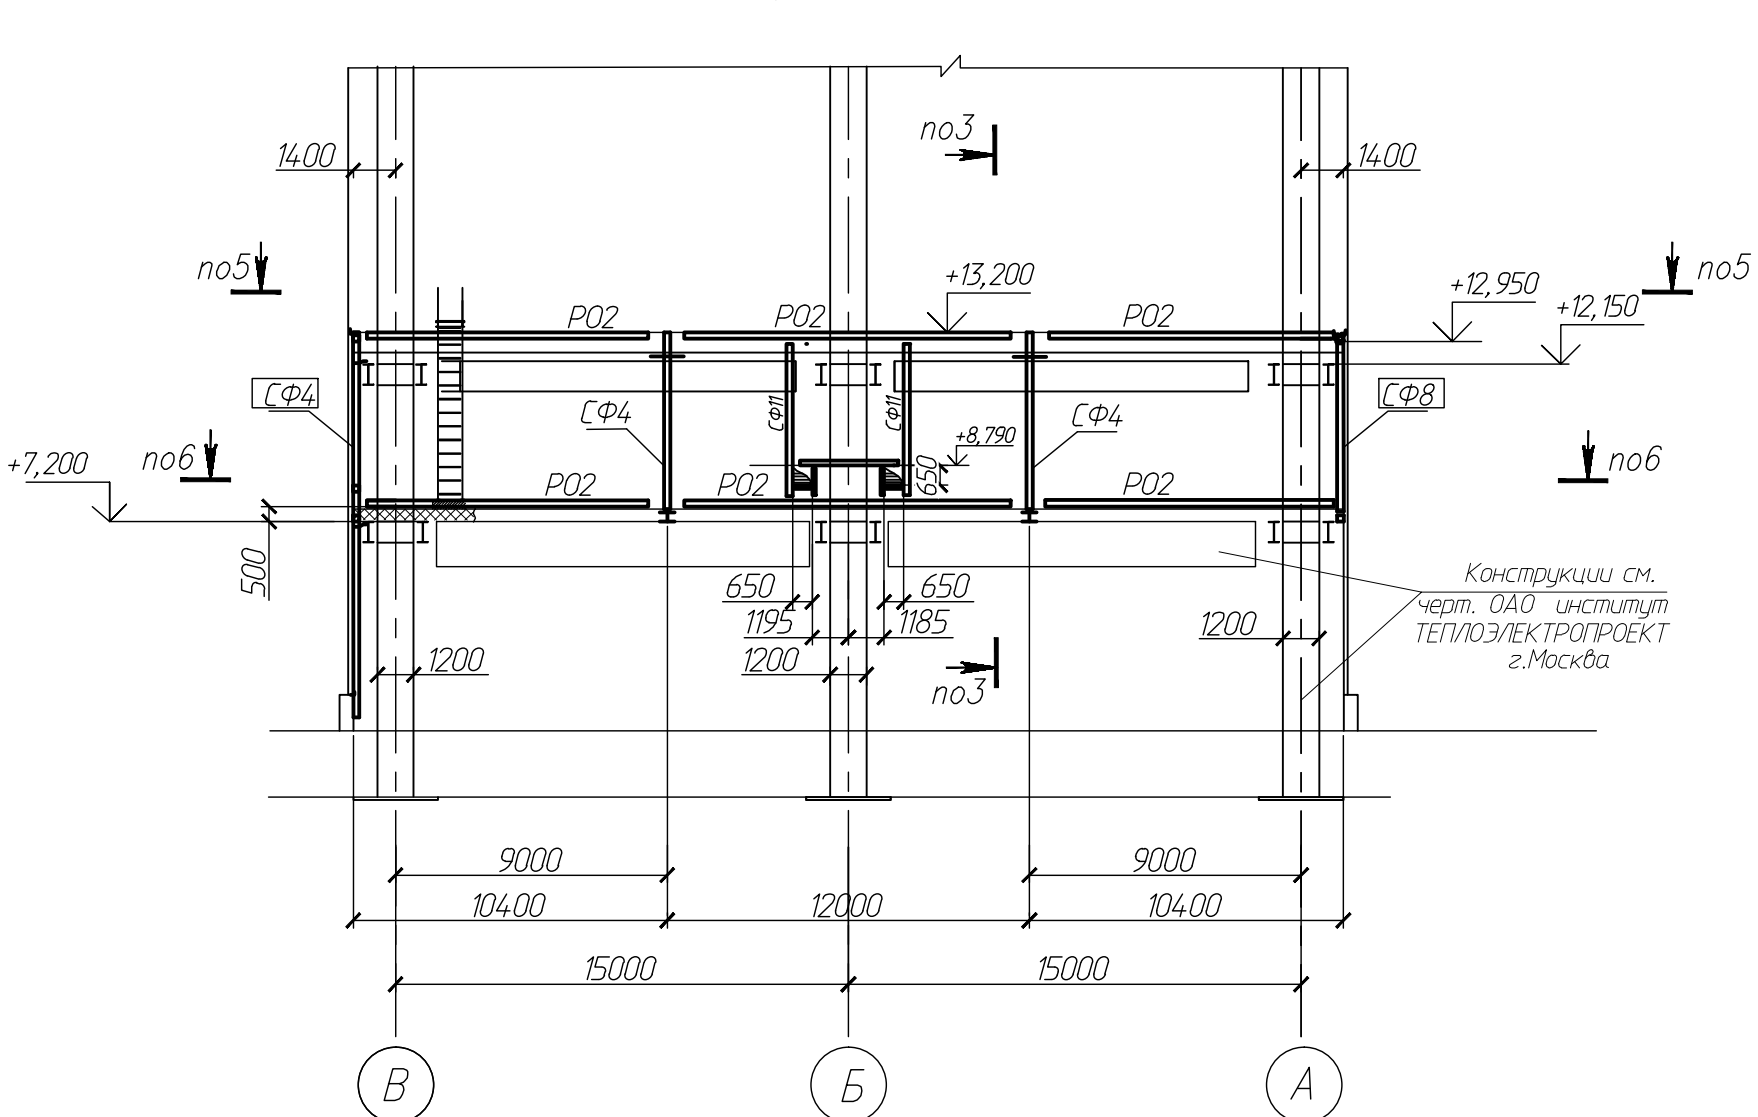

1. Общие примечания и ведомость элементов см. лист 5.

						1Ф-2854-17-КМ		
Изм. № уч. Лист № док. Подпись Дата						Строительство 3-го энергоблока Березовской ГРЭС		
ГИП Рук. группы Никитин Рук. проекта Рыжова Проверил Рыжова Испытал Рыжова						Узел приема топлива. Факверк.		Стадия Р Лист 10
Схема расположения элементов факверка по оси "2", "12", "2-3", "11-12"						340 "И-т Проект" Институт ТЕПЛОЭЛЕКТРОПРОЕКТ г. Екатеринбург 2014г.		