

Схема расположения элементов факверка по оси "8"

Все незамакированные элементы из ан. 120x5(ст.С255)



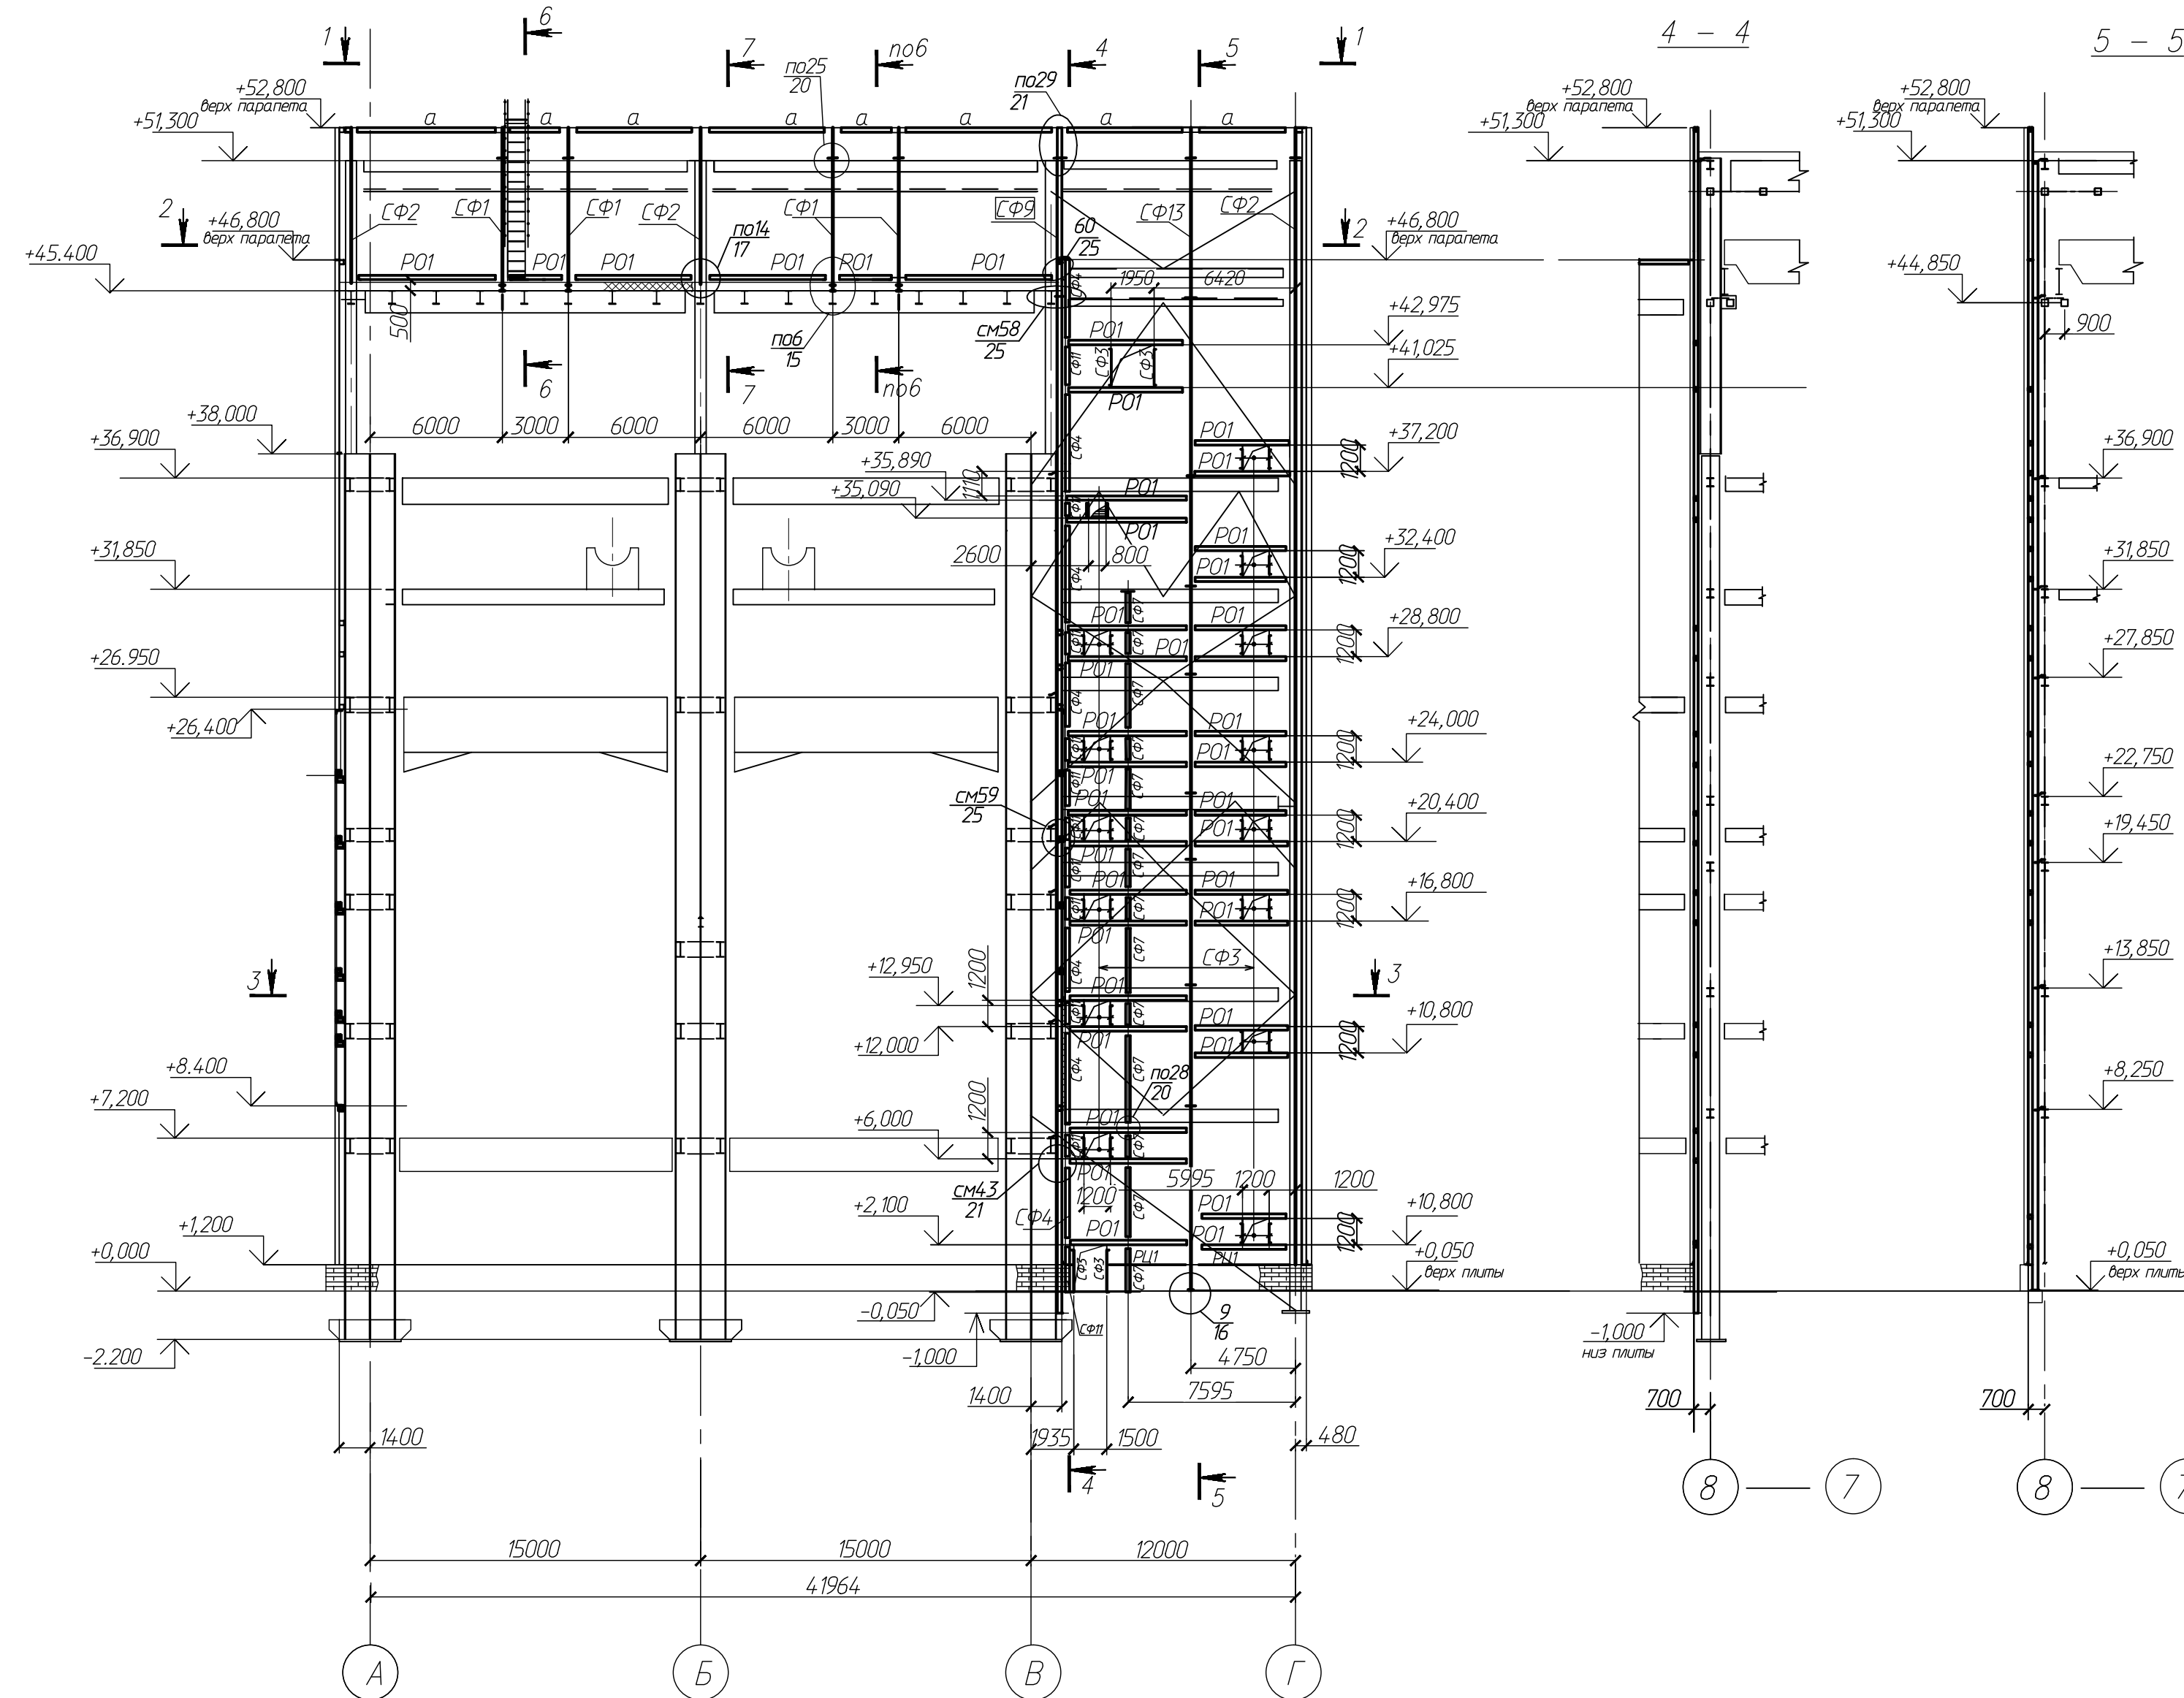


Схема расположения элементов факверка по оси "6"

Все незамакированные элементы из ан. 120x5(ст.С255)

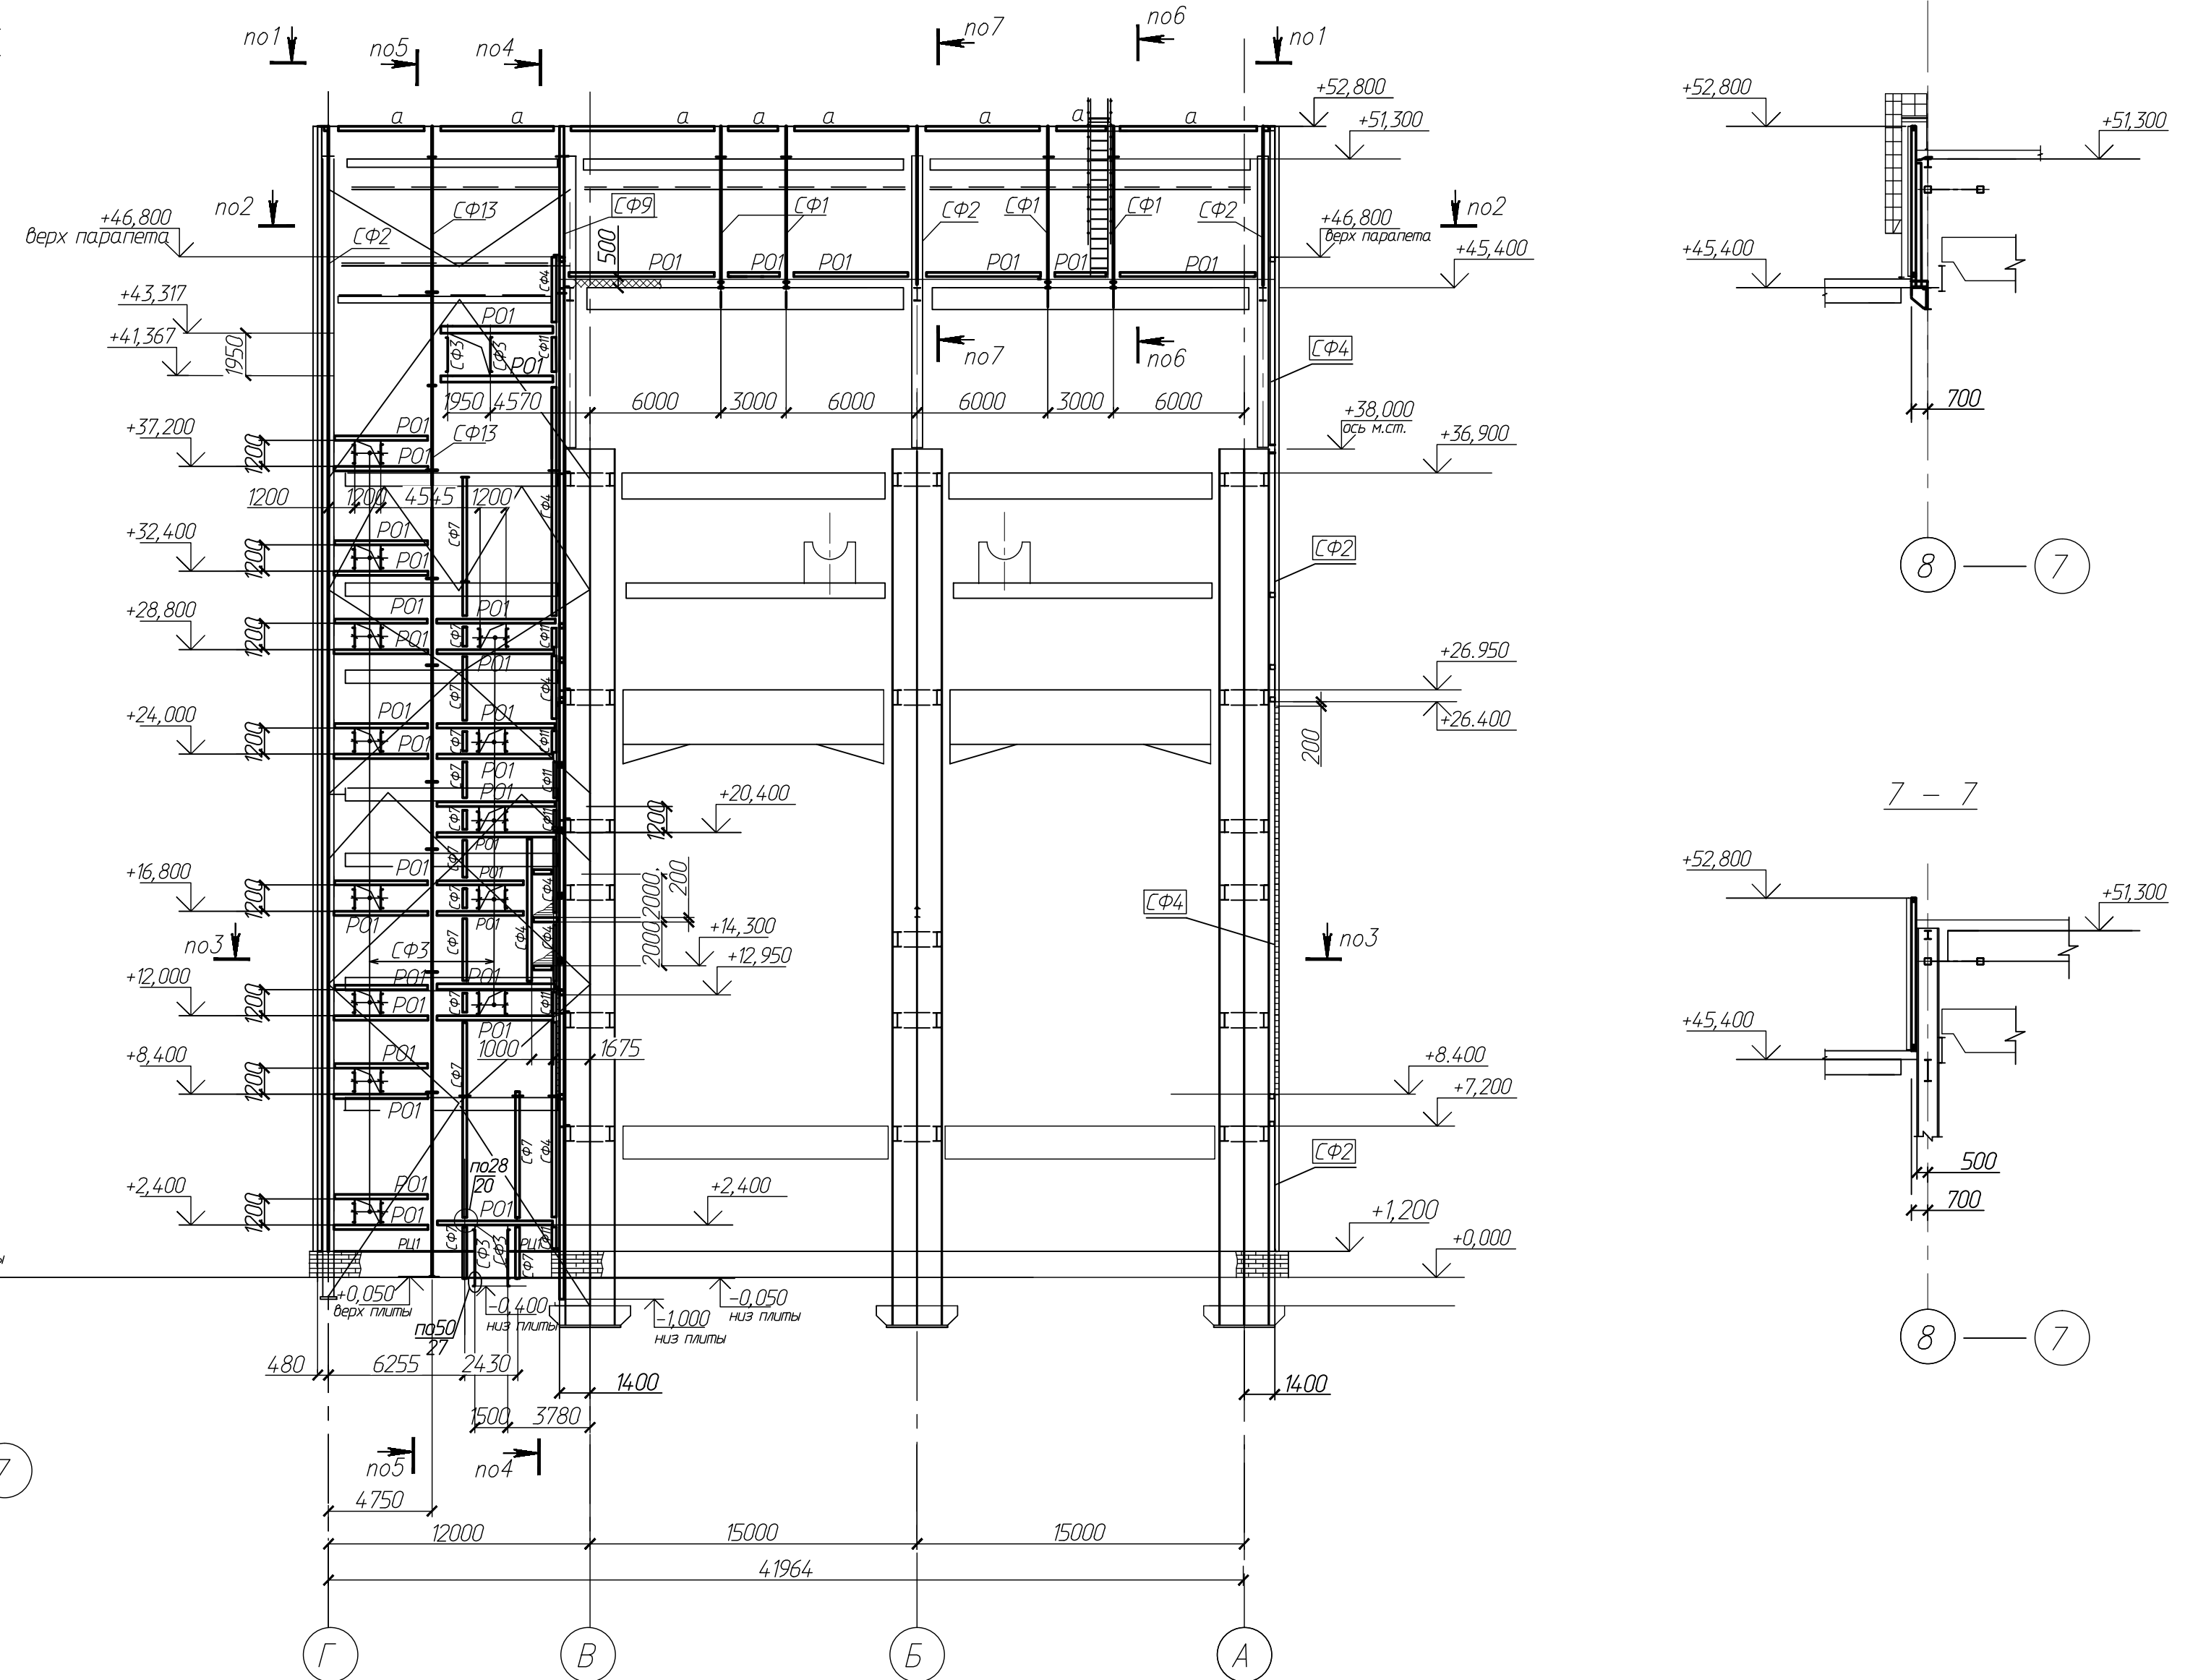

1 - 1

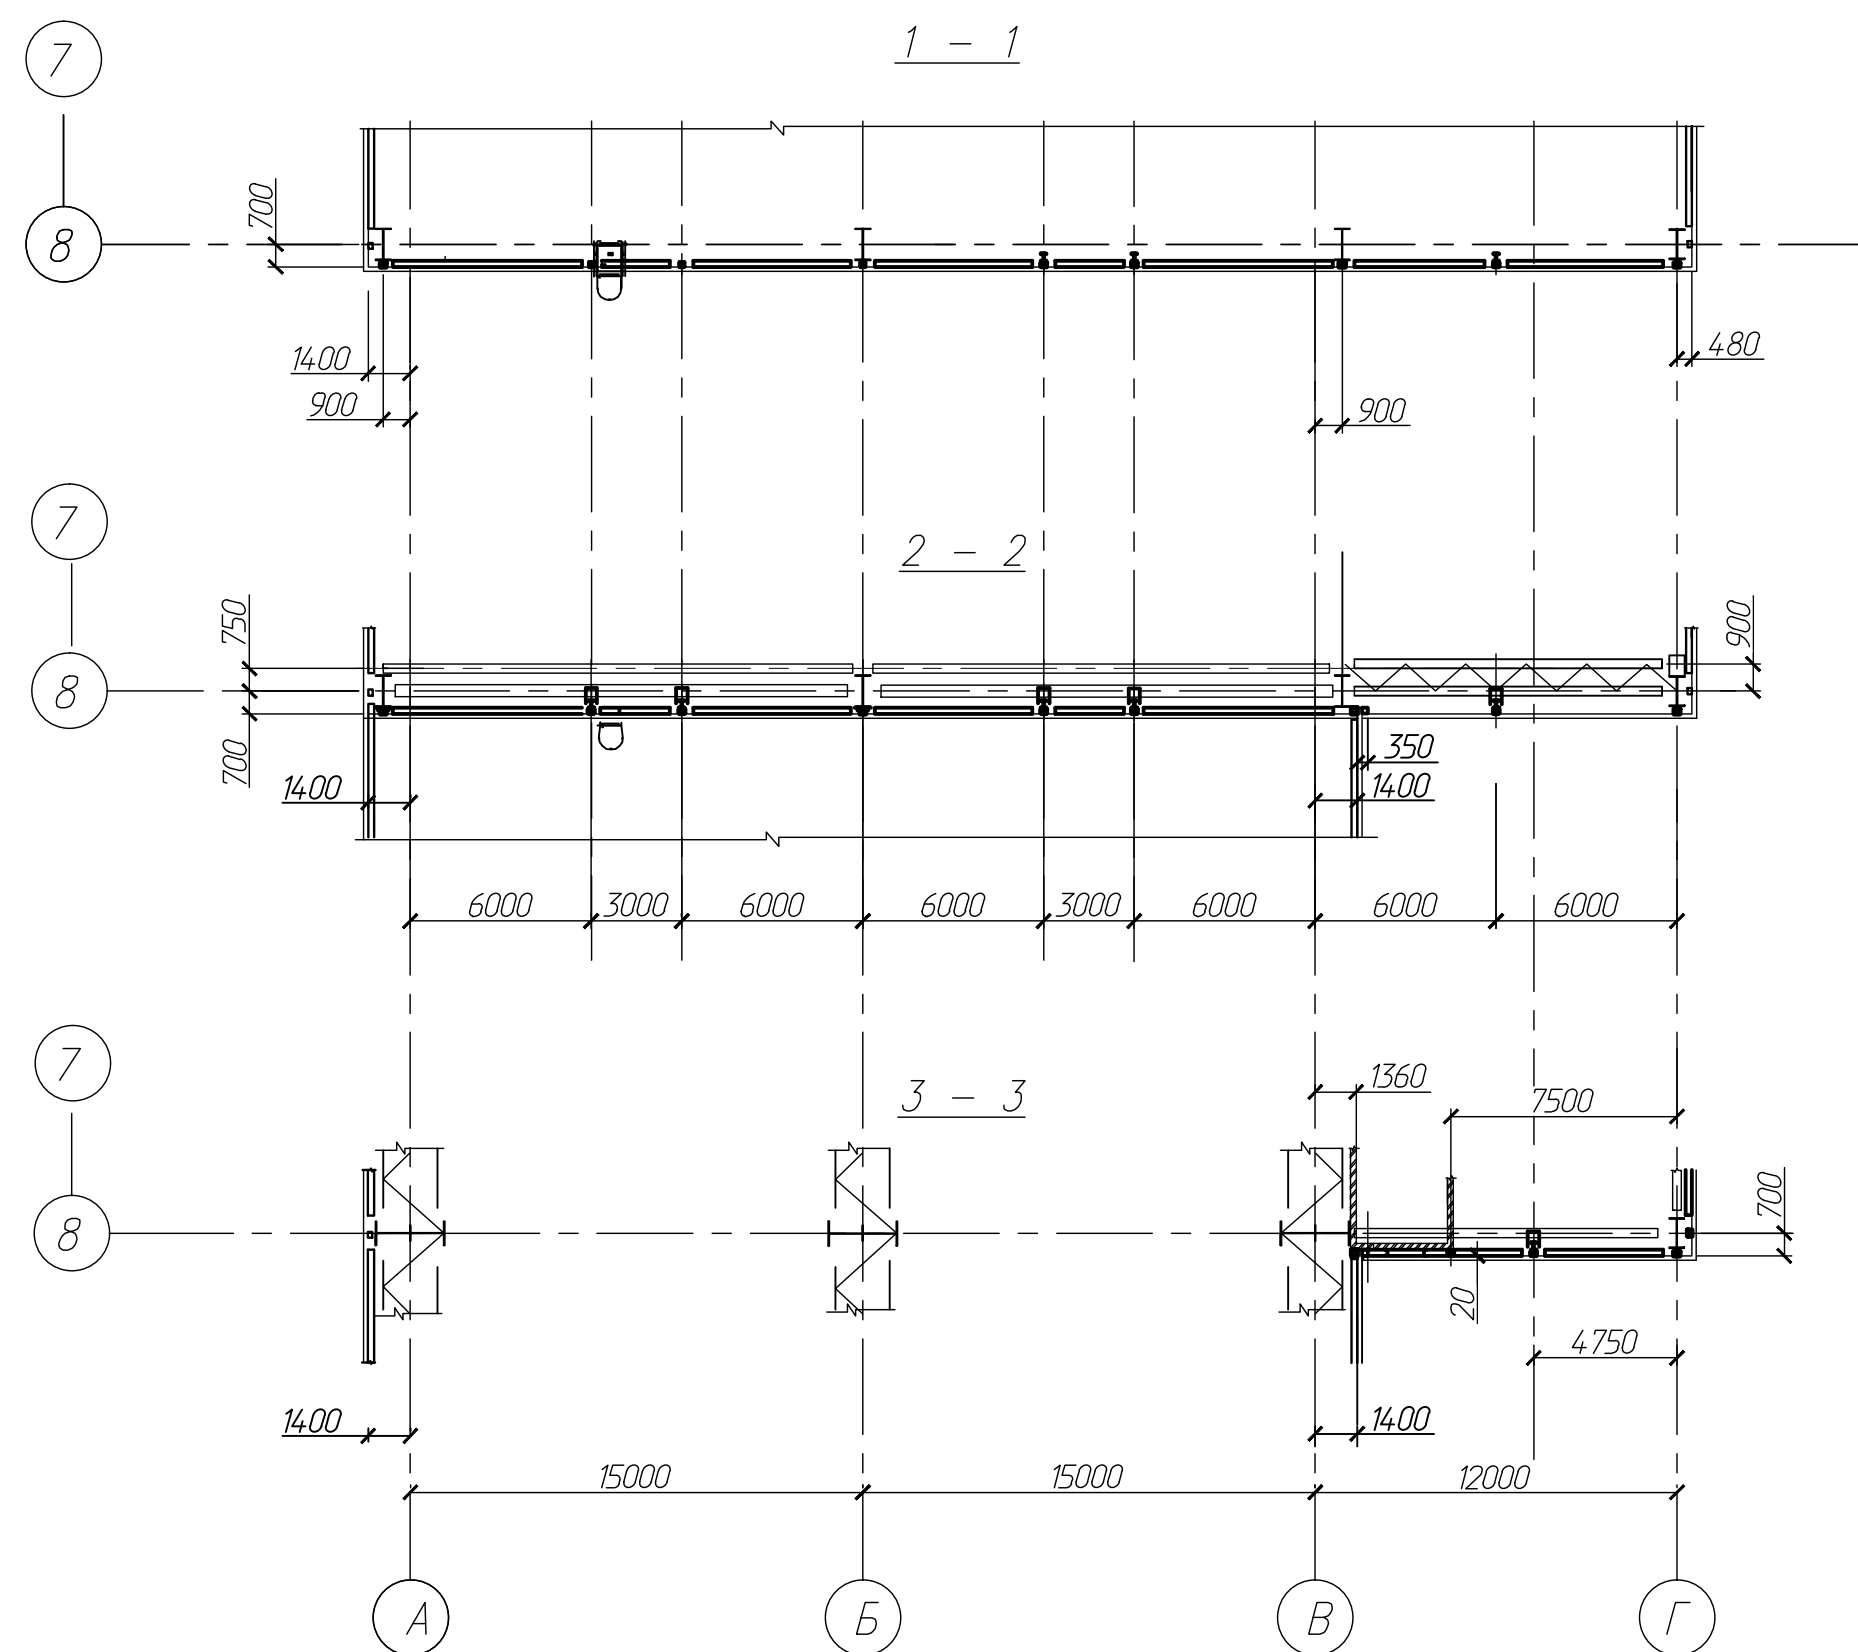

1. Общие примечания и ведомость элементов см. лист 5.

1Ф-2854-17-КМ			
Строительства 3-го энергоблока Березовской ГРЭС			
1	зам. 2083-14	Подпись	Дата
Изм.	№ уч.	Лист	№ док
Гип	Дьячков	Подпись	Дата
Рис.	Рыбина	Подпись	Дата
Никон	Рыбина	Подпись	Дата
Провер	Рыбина	Подпись	Дата
Исполн	Пикунев Н.Н.	Подпись	Дата
Узел приема топлива. Факверк.		Стадия	Лист
Схема расположения элементов факверка по оси "6", "8"		Р	8
ЗАО "И-Т Проектинженеринг" г. Екатеринбург 2014г.			