ПЛ2 (1:50)

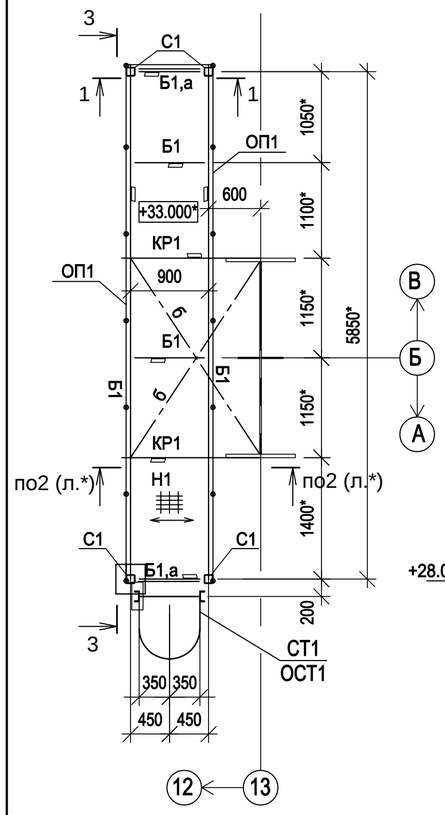

1-1 (1:50)

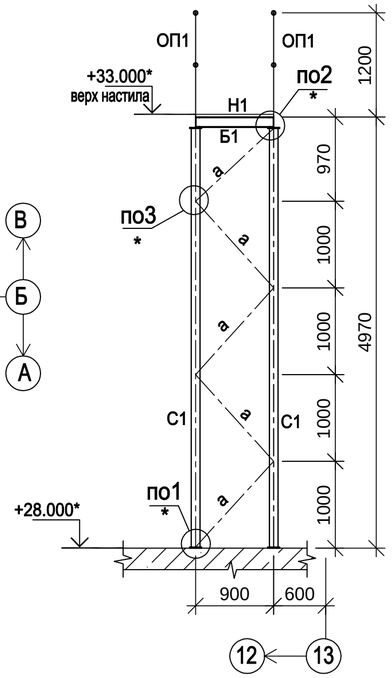

3-3 (1:50)

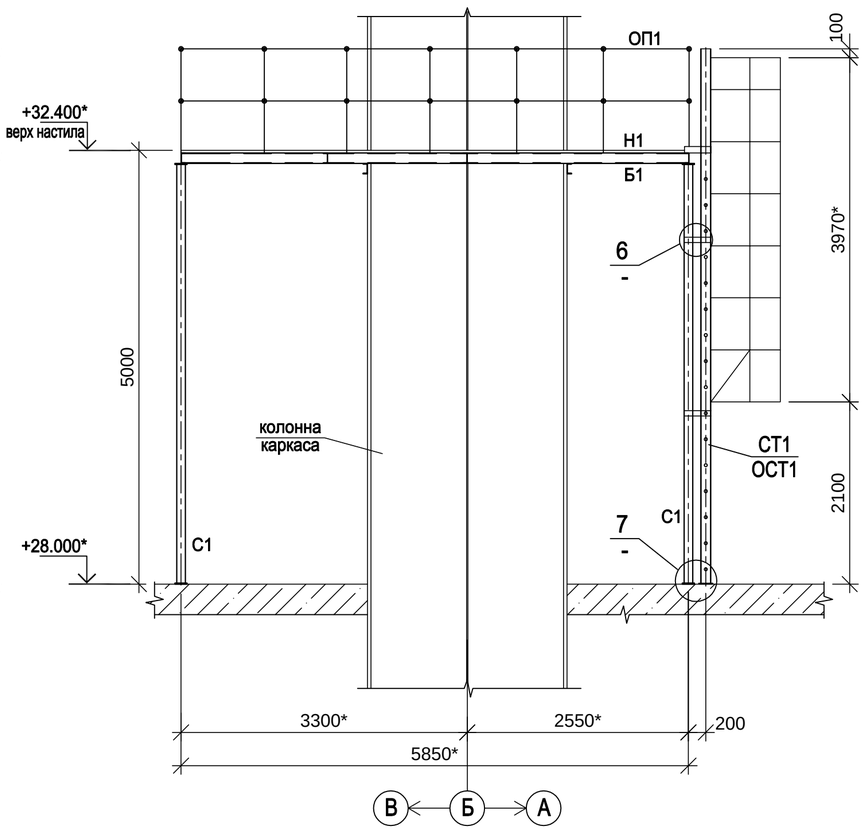

Ведомость элементов

Марка элемента	Сечение: эскиз	поз.	состав	Усилие для прикрепления: А,т	N,т	М, т.м	Наименование или марка металла	Примечание
С1	□		Гн.□100х5				С255	
Б1	[		[12П				С245	
а	∟		∟63х5				С245	
б	∟		∟75х6				С245	
ОП1		1	Тр. Ø40х3				15	
		2	Тр. Ø20х2					
		3	-4х140				С235	
КР1		1	[12П				С245	
		2	∟63х5				С245	
СТ1		1	[12П				С245	
		2	L75х6				С245	
		3	Ø18				Ст3кп	
		4	t8				С245	
ОСТ1		1	-4х40				С235	
		2	-4х40				С235	
		3	-4х40				С235	
Н1	Фирма "Солид" Каталог продукции		Оцинкованный решетчатый настил Р34х33/30х3 Zn, Тип А					5.3м^2
	ГОСТ 30188-97		Цепь 8х24 L=750					1шт.
			HILTI HIT-RE V со шпилькой M12x150 (hef=110)					20 шт.

7 (1:10)

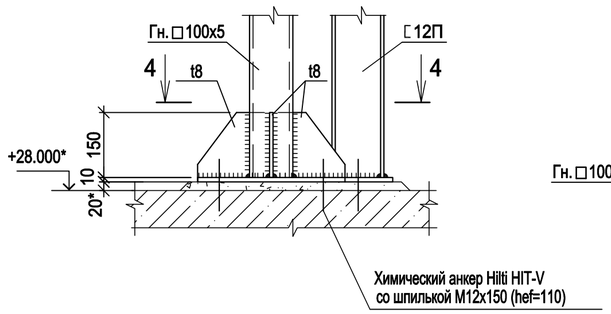

6 (1:10)

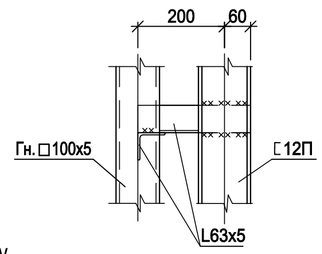

4-4 (1:10)

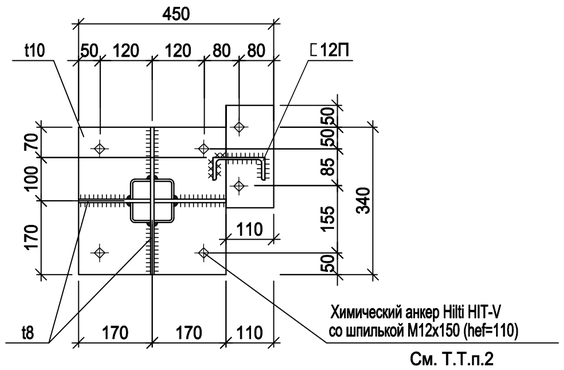

⟷ направление несущей полосы настила

Примечания:

1 Общие указания смотреть лист 1.

2 Болты Hilti устанавливаются в предварительно просверленное отверстие диаметром 14мм, отверстие в закрепляемой детали 14мм. Установку болтов выполнять с учетом момента затяжки, указанным в каталоге продукции Hilti. При установке болтов использовать клеевой состав HIT-RE 500/500. Расход клеевого состава определяет поставщик болтов Hilti.

3 Размер со * уточняется по месту.

						BG3-01UEC-###-СМ-32-69-013
						Строительство 3-го энергоблока на базе ПСУ-800 филиала «Березовская ГРЭС» ОАО «Э.ОН Россия»
Изм.	Кол. уч.	Лист	N док.	Подп.	Дата	
Разработал		Болдырева			26.01.2018	Узел приема топлива. Площадки обслуживания оборудования
Проверил		Павликова			26.01.2018	Стадия: Р; Лист: 13; Листов:
Нач. сект.		Цой			26.01.2018	
Гл. констр.		Шведков			26.01.2018	Схема расположения элементов на отм. +28.000. Площадка ПЛ2
Н. контр.		Шипкова			26.01.2018	ЗАРУБЕЖЭНЕРГОПРОЕКТ основан в 1992 году