Площадка ПЛ6 (1:50)

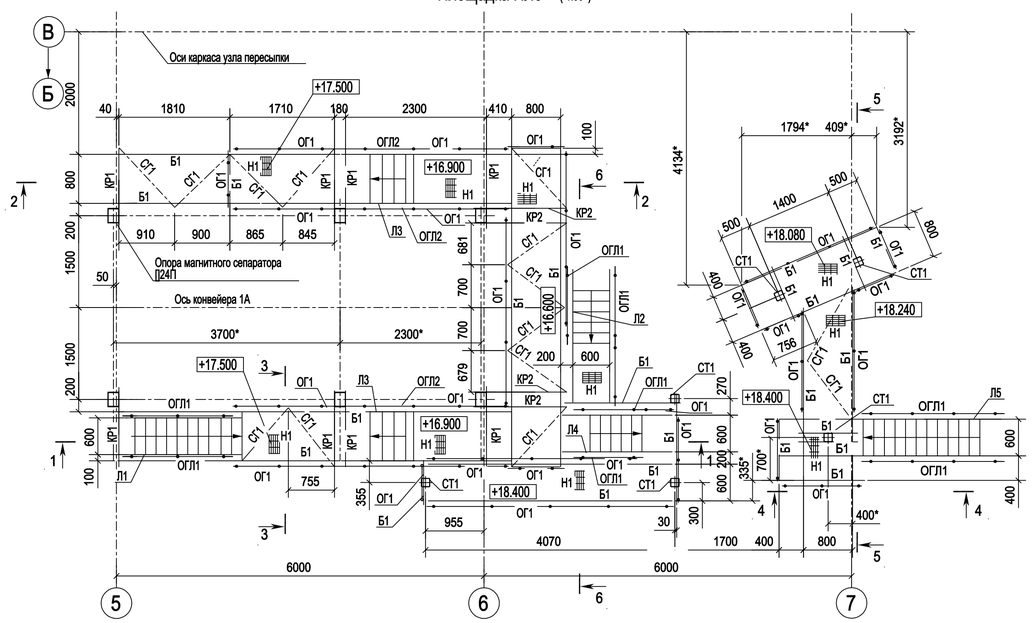

5 - 5 (1:50)

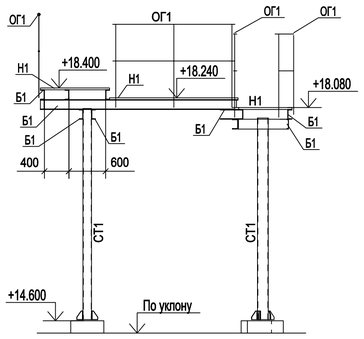

6 - 6 (1:50)

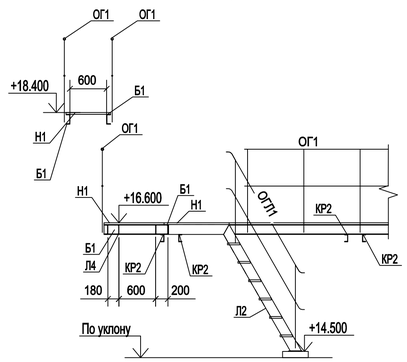

1 (1:10)

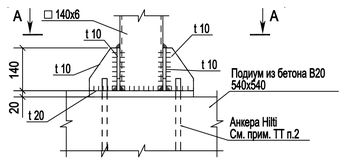

3 (1:10)

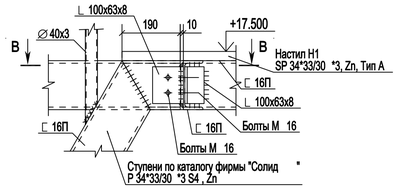

1 - 1 (1:50)

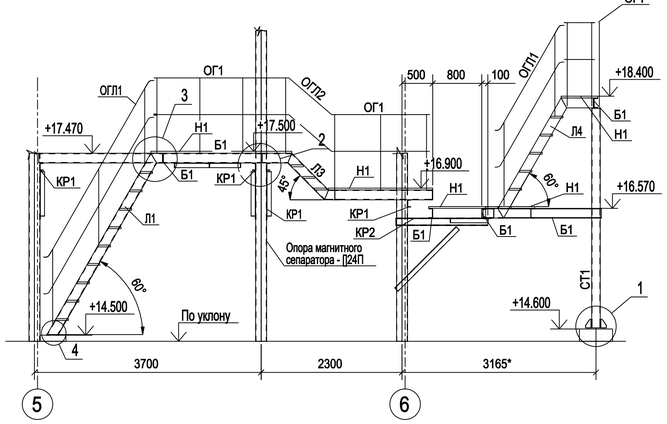

3 - 3 (1:50)

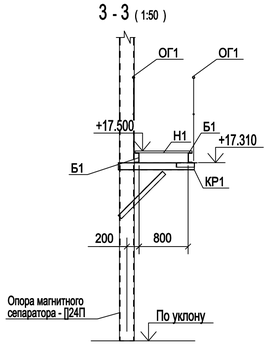

А - А (1:10)

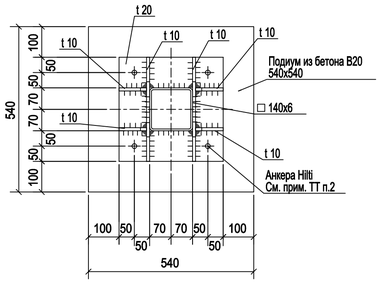

В - В (1:10)

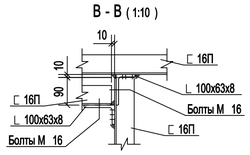

2 - 2 (1:50)

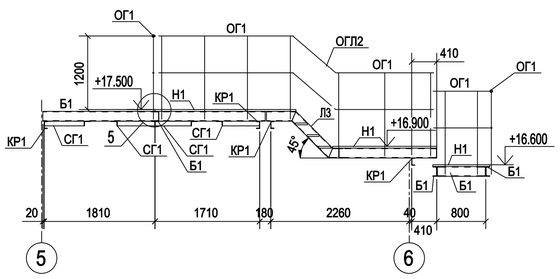

4 - 4 (1:50)

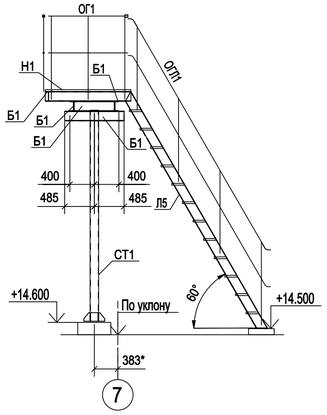

2 (1:10)

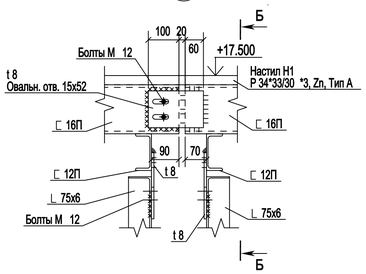

4 (1:10)

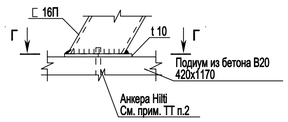

Г - Г (1:10)

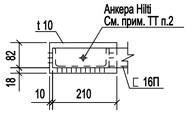

Б - Б (1:10)

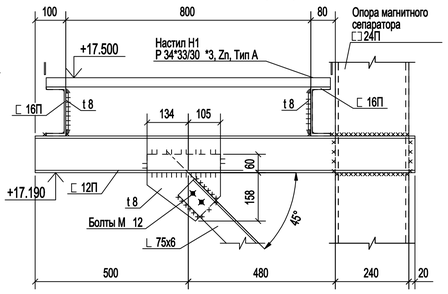

5 (1:10)

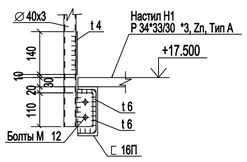

Кронштейн КР1 (1:50)

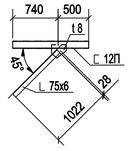

Кронштейн КР2 (1:50)

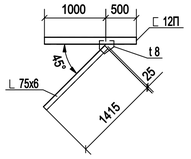

Ведомость элементов

Марка	Сечение: Эскиз	Поз.	Состав	Опорные усилия: M,тс.м	N,тс	Q,тс	Марка металла	Примечания
СТ1	□		Гн. □140х6				С245	
Б1	[		[16П				С245	
СГ1	L		L 75х6				С245	
Н1	Каталог продукции фирмы Солид		Р34х33/30х3 Zn,ТипА					
ОГ1	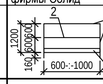	1	Тр.Ø40х3				15	
		2	Тр.Ø20х2				15	
		3	-4х140				С245	
ОГЛ1	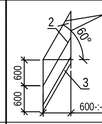	1	Тр.Ø40х3				15	
		2	Тр.Ø20х2				15	
		3	-4х140				С245	
ОГЛ2	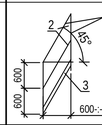	1	Тр.Ø40х3				15	
		2	Тр.Ø20х2				15	
		3	-4х140				С245	
КР1	Сечение сложное. Смотреть данный лист.							
КР2	Сечение сложное. Смотреть данный лист.							
Л1	Сечение сложное. Смотреть лист BG3-01UEC-###-CM-33-69-010							
Л2	Сечение сложное. Смотреть лист BG3-01UEC-###-CM-33-69-010							
Л3	Сечение сложное. Смотреть лист BG3-01UEC-###-CM-33-69-010							
Л4	Сечение сложное. Смотреть лист BG3-01UEC-###-CM-33-69-010							
Л5	Сечение сложное. Смотреть лист BG3-01UEC-###-CM-33-69-010							
Л6	Сечение сложное. Смотреть лист BG3-01UEC-###-CM-33-69-010							

1 Общие указания смотреть лист общие данные BG3-01UEC-###-CM-33-10-001.
2 Болты химические Hilti. Клеевой состав HIT-RE 500 V3, шпилька HAS-E-5.8 M16x125/38
Установку болтов вести строго в соответствии с указаниями в каталоге Hilti.
3 Размеры, отмеченные знаком "*"- уточнять по месту.
4 Для опирания стоек СТ1 и лесничного марша выполнить подиум из бетона В 20.Расход бетона В20 - 0,3 м³
5 Нагрузка на площадку 200 кг/м².
6 Перед бетонированием подиума участки бетонной поверхности существующего пола , соприкасающиеся с вновь укладываемым бетоном насечь с выявлением зерен щебня и с удалением цементной пленки, тщательно очистить стальными щетками и промыть струей воды .

						BG3-01UEF-###-CM-33-69-009
1	-	Зам.	35-18	Павликова	22.03.2018	Строительство 3-го энергоблока на базе ПСУ-800 филиала «Березовская ГРЭС» ОАО «Э.ОН Россия»
Изм.	Кол. уч	Лист	N док.	Подп.	Дата	
Разработал		Туркова			22.03.2018	Узел пересыпки №1. Площадки обслуживания оборудования
Проверил		Павликова			22.03.2018	Стадия: Р; Лист: 9; Листов:
Нач. сект.		Цой			22.03.2018	
Гл. констр.		Шведков			22.03.2018	Схема расположения элементов площадки ПЛ6
Н. контр.		Шипкова			22.03.2018	ЗАРУБЕЖЭНЕРГОПРОЕКТ

Согласовано | Взам. инв. № | Подп. и дата | Инв. № подл. 3592-КМ

Формат А1