


План модуля санузла №1

План модуля санузла №2

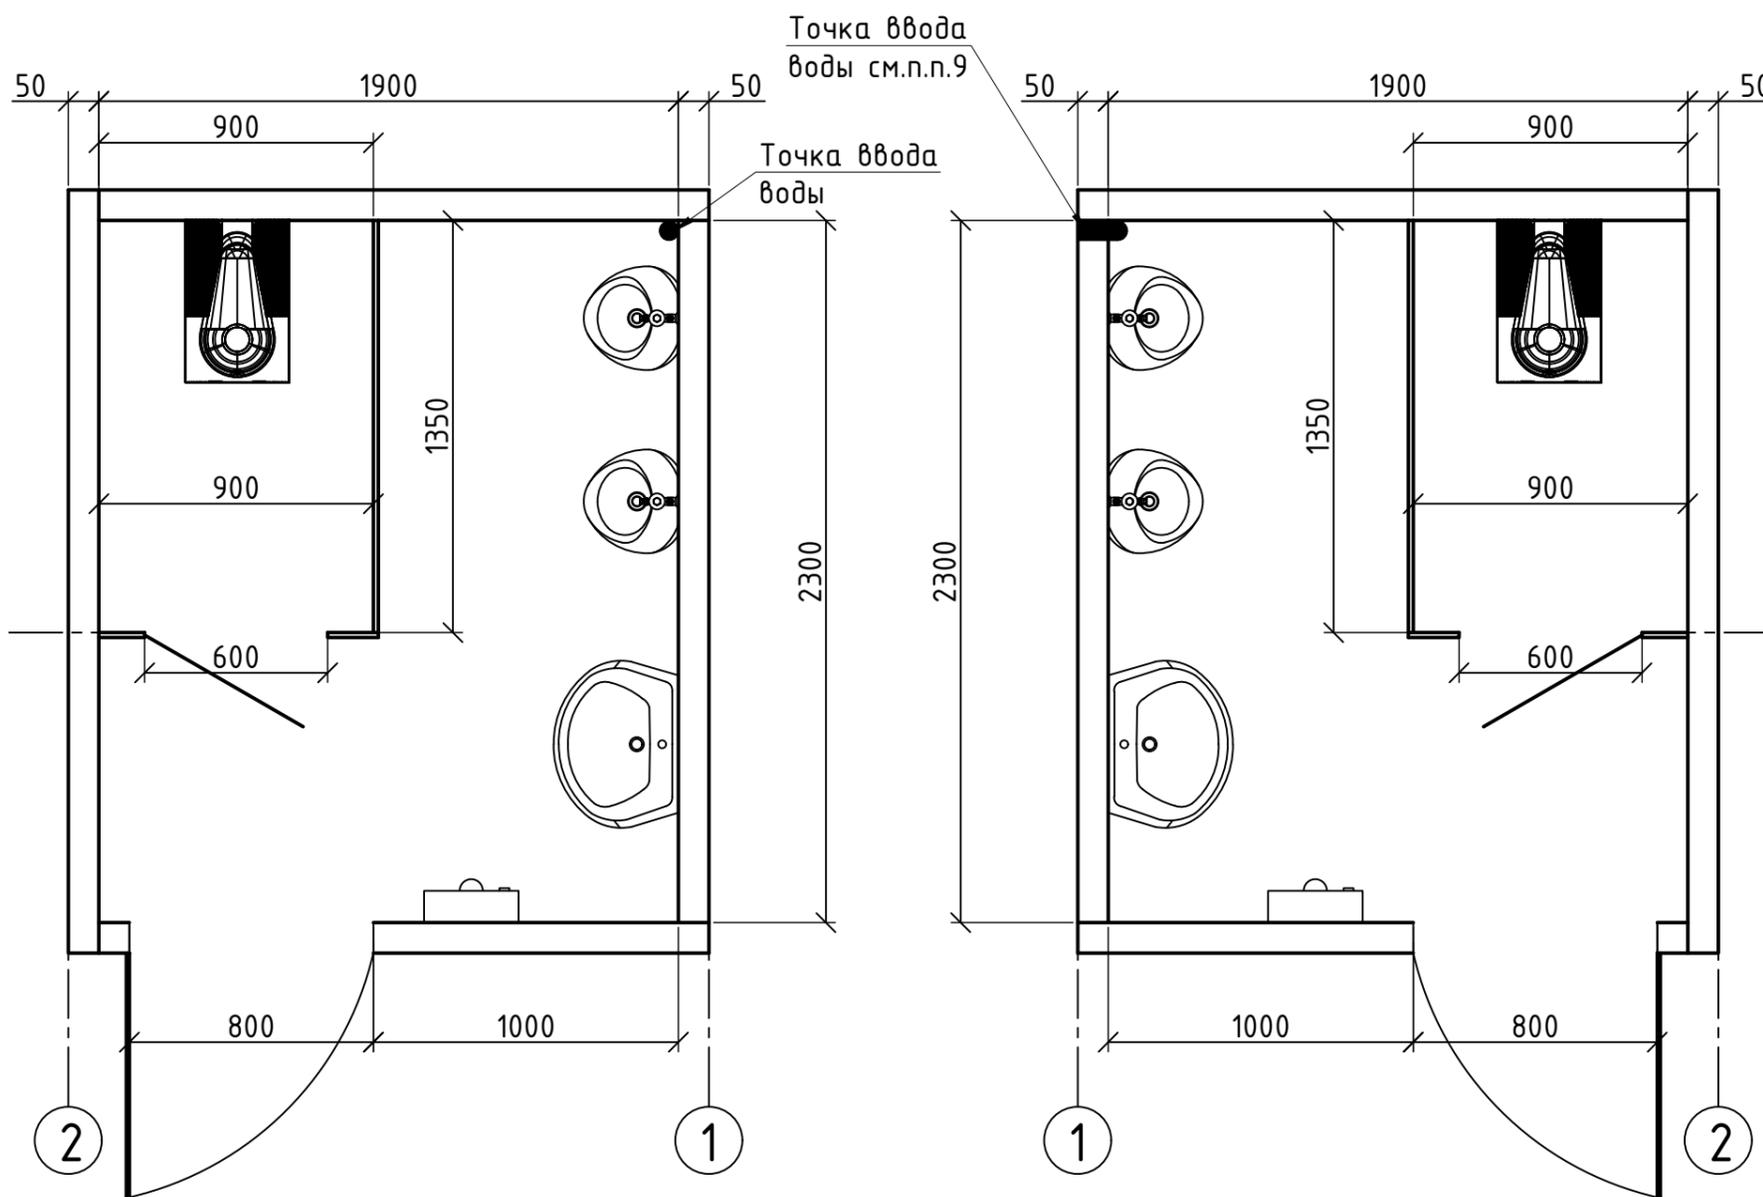

Описание конструктива :

1. Каркас: выполнить из горячекатаного металла (швеллера, уголка, профильной трубы).
2. Стены -сэндвич панели толщиной 50мм, кровлю выполнить оцинкованным проф. листом НС35 с полимерным покрытием (цвет по согласованию с Заказчиком), толщина 0,8мм.
3. Пол:металлическая профильная труба 60x40x3, металлический рифленый лист(ромбическое или чечевичное рифление) 0,6мм, м/к покрыть ГФ-021 два слоя.
4. Входная дверь: металлическая , размером 2100x800.
5. Вентиляция:принудительная. Размещение вентиляторов - над чашой Генуя и между писуарами.
6. Электропакет: светильники,сушилка для рук , вентиляторы,выключатель у входа, . Внутренние электрические сети выполнены по 3-х проводной схеме (фаза, рабочий ноль, защитный ноль) медным кабелем ВВГ в кабель-каналах. Сечение жил принято по мах токовой нагрузке.
7. Предусмотреть включение вытяжки совместно с освещением через однокнопочный выключатель.
8. Вся сантехника должна быть антивандальной, выполнена из нержавеющей стали.
9. В санузле №2 должна быть предусмотрена возможность объединения сетей канализации и питьевого водопровода с санузлом №1. Санузлы будут устанавливаться в эксплуатацию совместно вдоль оси 1.

Спецификация материала на один санузел

Марка	Обозначение	Наименование	Кол	масса ед кг	общ. масса кг					ТЗ 17-16/01-2017			
1		Чаша Генуя чугунная	1			Изм	Лист	N докум	Подп	Дата			
2		Писсуар керамический	2			Разраб					Техническое задание на разработку блок-модуля санузла.		
3		Раковина керамическая	1								Стадия	Лист	Листов
4		Сушилка для рук.	1									1	1

Инв N подл
Подп и дата