

Государственное унитарное предприятие Московской области
"Московское областное бюро технической инвентаризации"

Шатурский филиал ГУП МО "МО БТИ"

наименование филиала

Область, республика, край Московская область

Район Шатурский район

Округ Городское поселение Шатура

Город (др. поселение) г. Шатура

ТЕХНИЧЕСКИЙ ПАСПОРТ нежилого здания (строения)

Административное здание со столовой

назначение здания (строения)

№ 4 по улице (пер.) Конный проезд

Инвентарный номер	320:094-401
Номер в реестре жилищного фонда	
Кадастровый номер	

Паспорт составлен по состоянию на

06 февраля 2008 г.

дата обследования объекта



4148970

I. Сведения о принадлежности

№ п/п	Субъект права: для граждан - фамилия, имя, отчество, паспорт, ИНН; для юридических лиц - по уставу	Документы, подтверждающие право собственности, владения, пользования	Доля (часть, литера)
1	2	3	4

II. Экспликация площади земельного участка (кв.м)

Наименование	Площадь
1	2
застроенная площадь	644,1

III. Описание зданий и сооружений

Литера по плану	Наименование	По наружному обмеру			Характеристика конструктивных элементов				
		площадь, кв.м	высота, м	объем, куб.м	фундамент	стены	перекрытия	крыша	полы
1	2	3	4	5	6	7	8	9	10
Б	основное строение	362,0	6,23	2255	Железобетонные блоки	кирпичные	железобетонные	рулонная	Плиточные, дощатые
Б1	основное строение	242,8	5,92	1437	Железобетонные блоки	кирпичные	железобетонные	рулонная	Дощатые, плиточные
Б	основное строение	39,3	6,23	245	Железобетонные блоки	кирпичные	железобетонные	рулонная	Плиточные, дощатые
	Итого:	644,1		3937					

IV. Назначение, техническое состояние и стоимость зданий и сооружений

Литера	Наименование строений и сооружений	Физический износ, %	Действительная инвентаризационная стоимость (руб.).
1	2	3	4
Б	основное строение	18	
Б1	основное строение	15	
		Итого:	

Полная балансовая стоимость

304598,00 руб.

Остаточная балансовая стоимость (с учетом износа)


Действительная инвентаризационная стоимость

Поэтажный план
(Административное здание со столовой)

расположенного по адресу
Московская область, Шатурский район, Городское поселение Шатура, г. Шатура, Конный проезд, д. 4

М 1:200

1 этаж

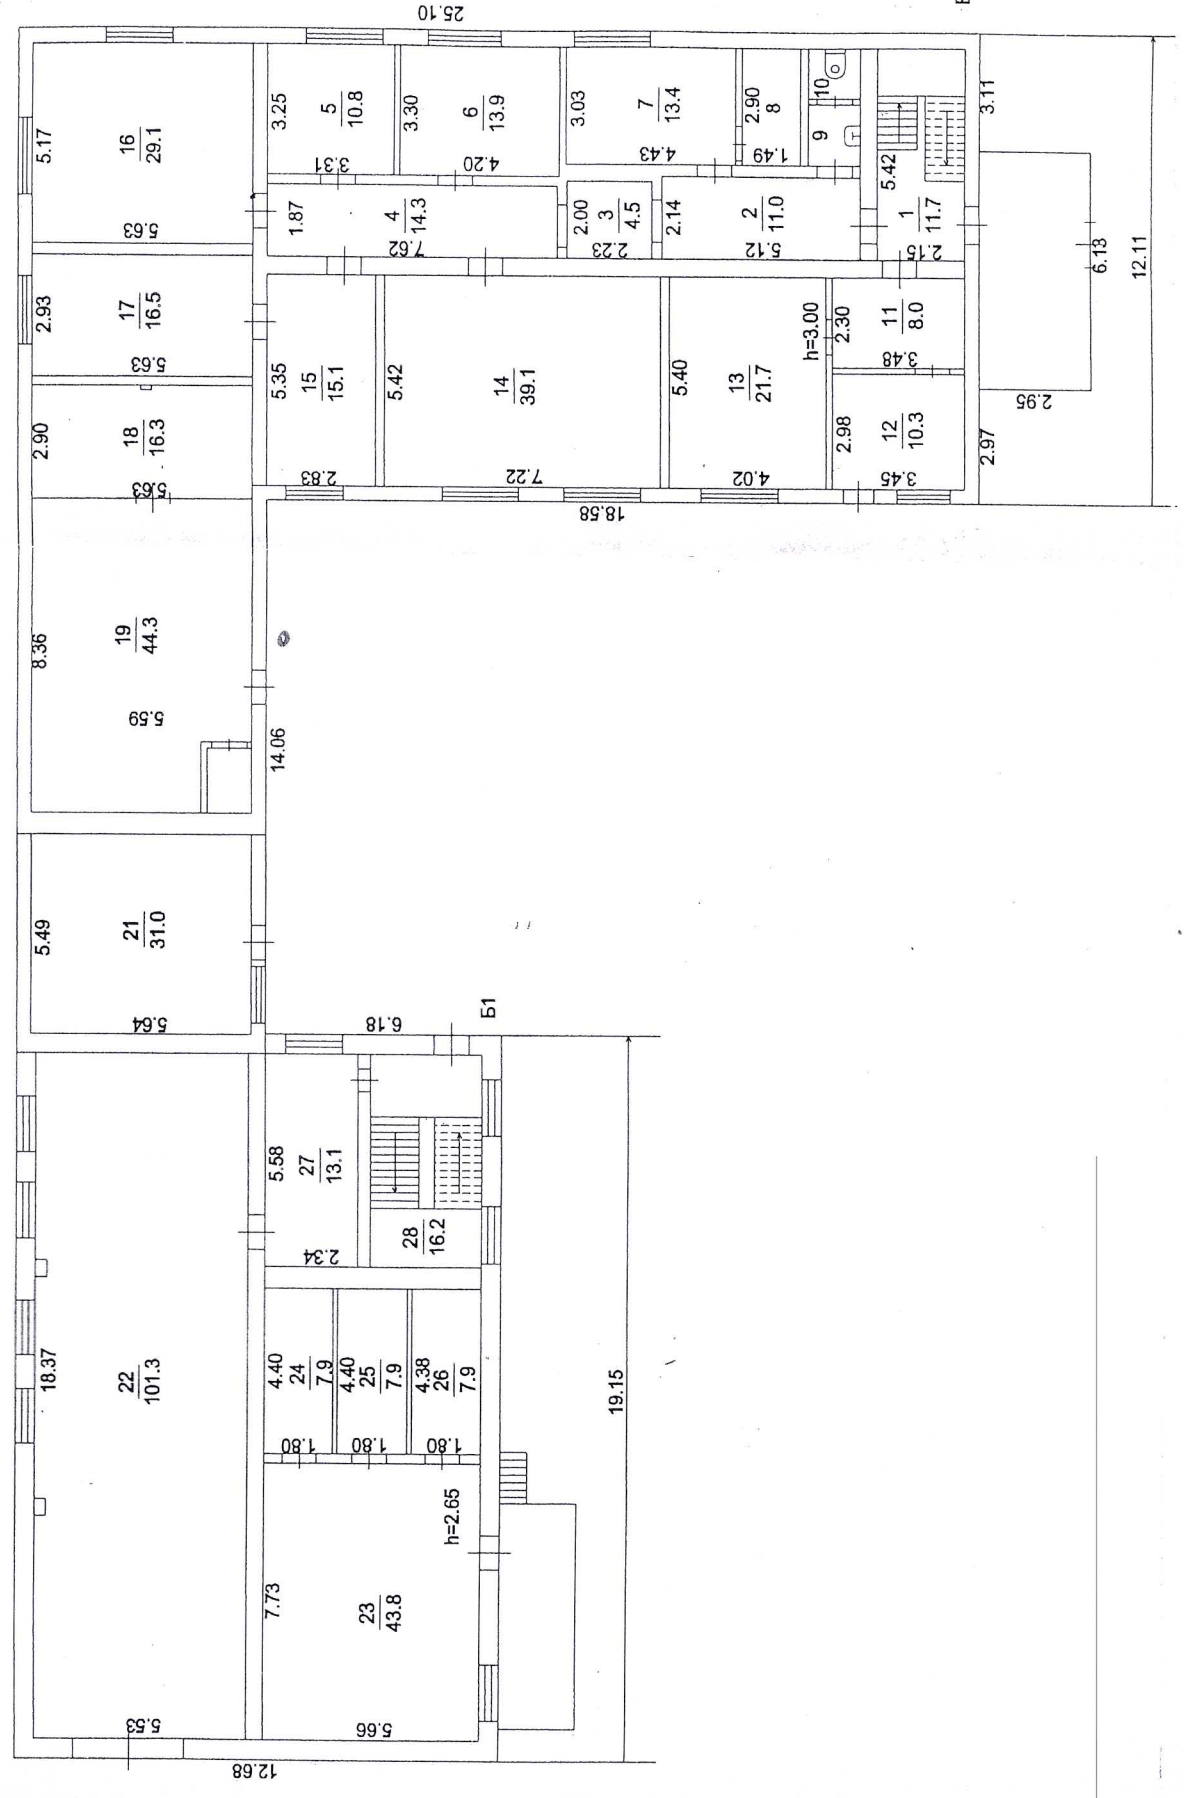

общая площадь: 1 023,0 кв.м

Основная площадь: 824,4 кв.м
Вспомогательная площадь: 198,6 кв.м

Шатурский филиал ГУП МО "МОБТИ"

Изготовлено

18.02.2008

По состоянию на


06.02.2008

Изготовил

Фетисова И. В.

Прогнозы

П. А. ПУШКИН

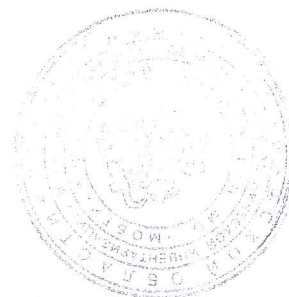

Экспликация к поэтажному плану Административное здание со столовой,

женного в городе (другом поселении)

г. Шатура

в (пер.) Конный проезд

дом № 4

№ помещения	№ по плану	Назначение помещения	Формула подсчета площади по внутреннему обмеру	Общая площадь	В т.ч., площадь		Высота	Самовольно
					основная	вспомогательная		
3	4	5	6	7	8	9	10	11
1	1	лестничная клетка	5.42*2.15	11,7		11,7	1.0	
	2	коридор	5.12*2.14	11,0		11,0		
	3	коридор	2.0*2.23	4,5		4,5		
	4	коридор	1.87*7.62	14,3		14,3		
	5	кабинет	3.25*3.31	10,8	10,8			
	6	кабинет	3.30*4.20	13,9	13,9			
	7	кабинет	3.03*4.43	13,4	13,4			
	8	архив	2.90*1.49	4,3	4,3			
	9	санузел	1.32*1.58	2,1		2,1		
	10	туалет	1.32*1.21	1,6		1,6		
	11	банкомат	2.30*3.48	8,0	8,0			
	12	кабинет	2.98*3.45	10,3	10,3			
	13	касса	5.40*4.02	21,7	21,7			
	14	кабинет	5.42*7.22	39,1	39,1			
	15	кабинет	5.35*2.83	15,1	15,1			
	16	кабинет	5.17*5.63	29,1	29,1			
	17	кабинет	2.93*5.63	16,5	16,5			
	18	складское	5.63*2.90-0.11*0.28	16,3	16,3			
	19	складское	8.36*5.59-1.83*1.32	44,3	44,3			
	20	щитовая	1.67*1.16	1,9	1,9			
	21	кабинет	5.49*5.64	31,0	31,0			
	22	мастерская	18.37*5.53-0.29*0.44*2	101,3	101,3		1.65	
	23	складское	7.73*5.66	43,8	43,8			
	24	складское	4.40*1.80	7,9	7,9			
	25	складское	4.40*1.80	7,9	7,9			
	26	складское	4.38*1.80	7,9	7,9			
	27	производственное	5.58*2.34	13,1	13,1			
	28	лестничная клетка	5.58*2.90	16,2		16,2		
		Итого по помещению (1)		519,0	457,6	61,4		
		Итого по этажу 1		519,0	457,6	61,4		
	29	лестничная клетка		11,7		11,7	1.40	
	30	коридор	1.50*18.10	27,2		27,2		
	31	санузел	2.25*1.18	2,7		2,7		
	32	туалет	1.8*1.22	2,2		2,2		
	33	санузел	2.24*1.13	2,5		2,5		
	34	туалет	1.22*1.18	1,4		1,4		
	35	кабинет	3.67*2.48	9,1	9,1			
	36	кабинет	3.67*3.0	11,0	11,0			
	37	кабинет	3.60*2.55	9,2	9,2			
	38	кабинет	3.64*4.37	15,9	15,9			
	39	кабинет	5.15*7.41-0.55*0.96	37,6	37,6			
	40	тамбур	0.5*0.91	0,5		0,5		
	41	кабинет	5.26*2.95	15,5	15,5			
	42	кабинет	5.10*3.87	19,7	19,7			
	43	кабинет	5.28*3.33	17,6	17,6			
	44	кабинет	3.82*5.40	20,6	20,6			
	45	кладовая	2.33*2.50	5,8	5,8			
	46	зал	14.58*5.17+1.08*5.17-2.82*3.08	72,3	72,3			
	47	кабинет	5.33*3.30-2.59*1.35	14,1	14,1			
	48	коридор	5.33*3.36-2.90*1.12	14,7		14,7		
	49	туалет	1.76*1.99	3,5		3,5	1.44	
	50	туалет	0.89*1.80	1,6		1,6		
	51	туалет	0.89*1.80	1,6		1,6		
	52	санузел	2.30*1.99	4,6		4,6		
	53	санузел	2.28*1.90	4,3		4,3		
	54	коридор	5.94*1.48+4.21*1.35+13.84*2.48-1.0*6.27	42,5		42,5		
	55	кабинет	2.98*5.55	16,5	16,5			

2	3	4	5	6	7	8	9	10	11
2		56	кабинет	2.97*5.55	16,5	16,5			
		57	кабинет	5.55*2.95	16,4	16,4			
		58	кабинет	2.98*5.54	16,5	16,5			
		59	кабинет	4.07*2.97	12,1	12,1			
		60	кабинет	4.03*2.90	11,7	11,7			
		61	кабинет	6.0*3.05	18,3	18,3			
		62	кабинет	4.16*2.51	10,4	10,4			
		63	лестничная клетка		16,2		16,2		
			Итого по помещению ()		504,0	366,8	137,2		
			Итого по этажу 2		504,0	366,8	137,2		

того по этажу 1					519,0	457,6	61,4		
того по этажу 2					504,0	366,8	137,2		
того по всем этажам					1023,0	824,4	198,6		

помещения, не включенные в общую площадь здания:


2	3	4	5	6	7	8	9	10	11
				Итого по помещению ()					
				Итого по этажу					
				ИТОГО					

Исполнил Фетисова И. В.
Фамилия И. О.

Проверил Кубрикова Н. А.
Фамилия И. О.

Директор филиала Мир
подпись

Миронова В. В.
Фамилия И. О.

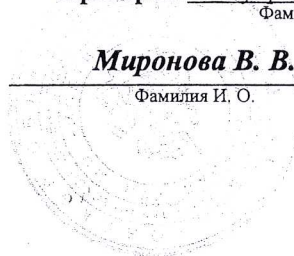

Перечень документов, прилагаемых к техническому паспорту

№ п/п	Наименование документа	Примечание (масштаб, количество листов, прочее)
1	2	3
1	Позтажний план	1:200
2	Экспликация	2 листа

Особые отметки

Паспорт составлен 18 февраля 2008 г.

Исполнитель

подпись

Фетисова И. В.

Фамилия, имя, отчество

Проверил

подпись

Кубрикова Н. А.

Фамилия, имя, отчество

Директор филиала

подпись

Миронова В. В.

Фамилия, имя, отчество

Дата выдачи " 18 "

ак

2008 г.