
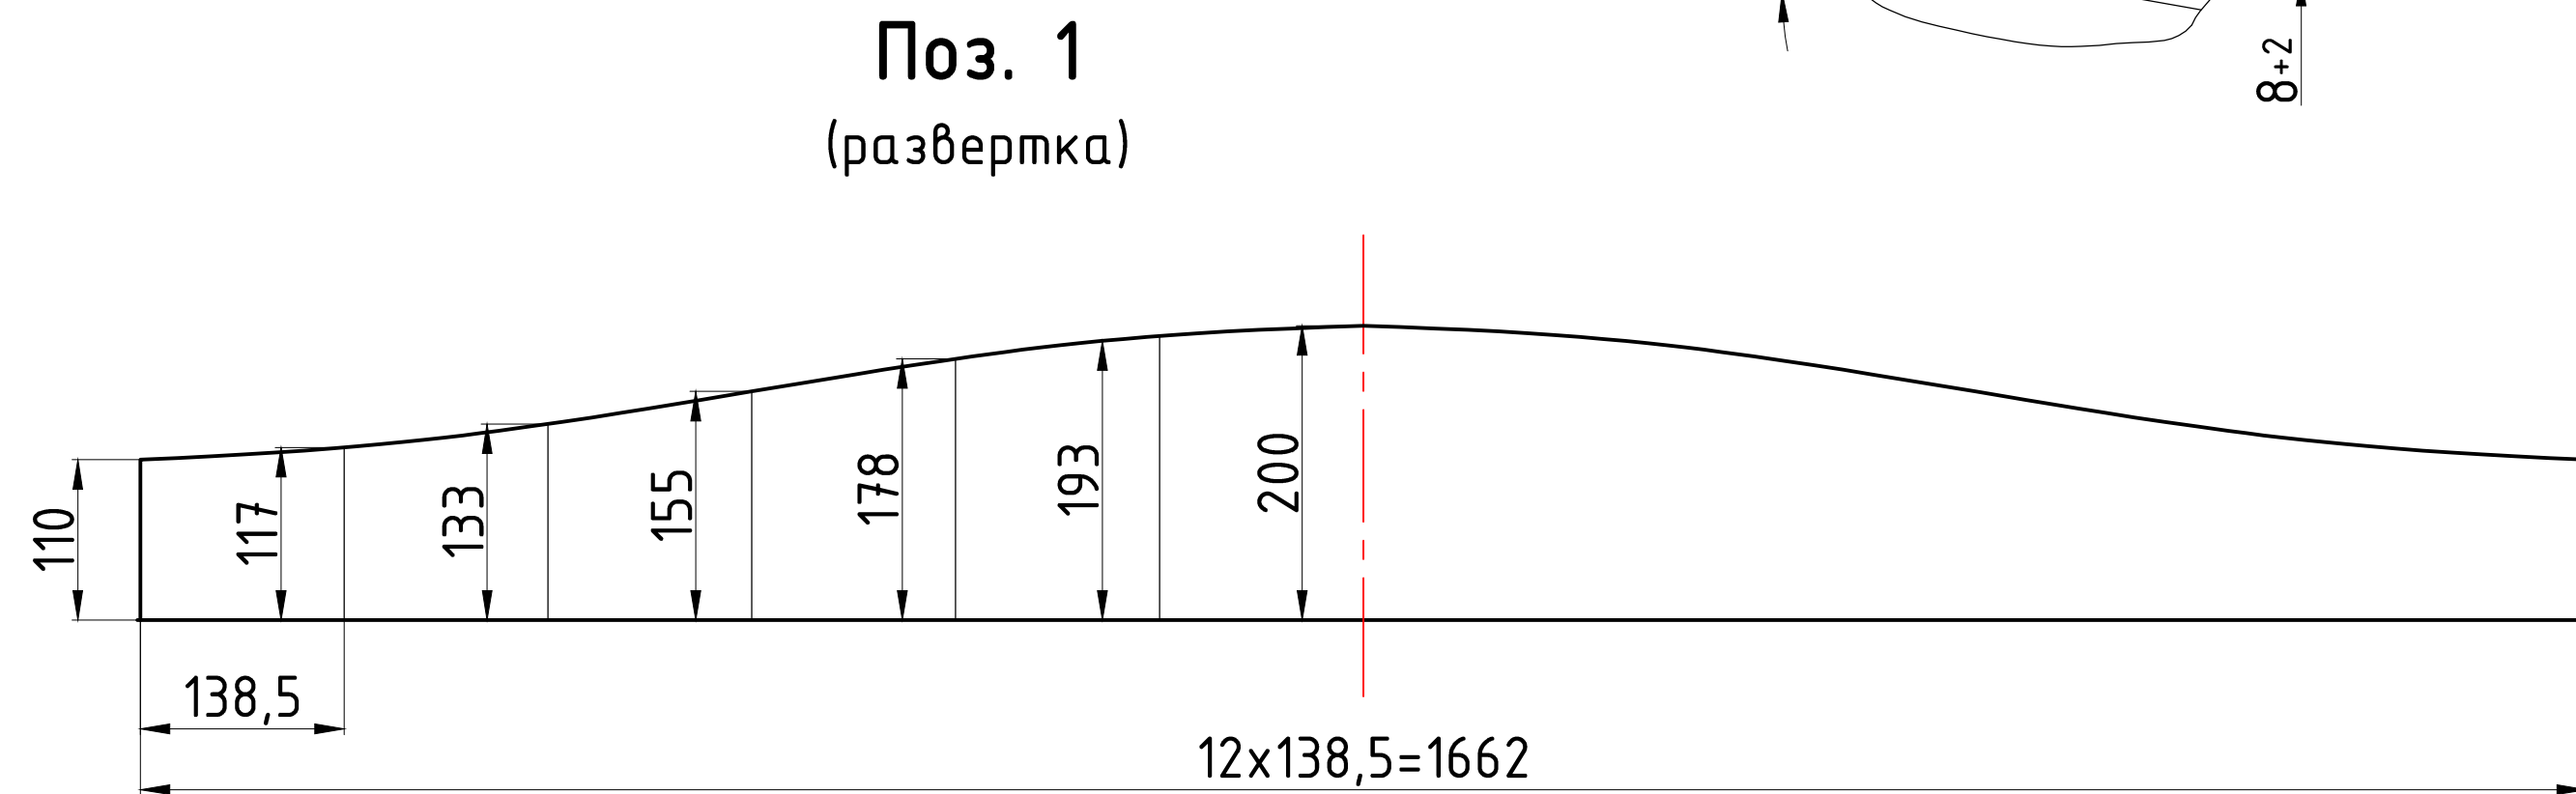
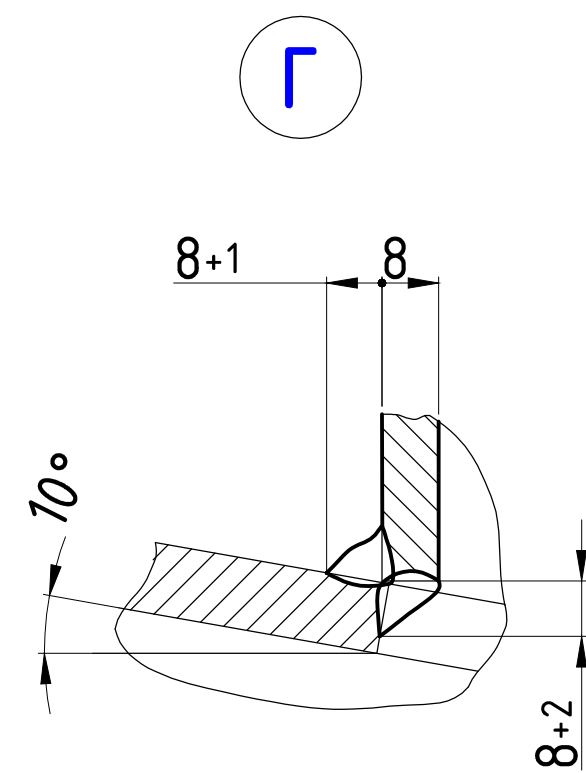
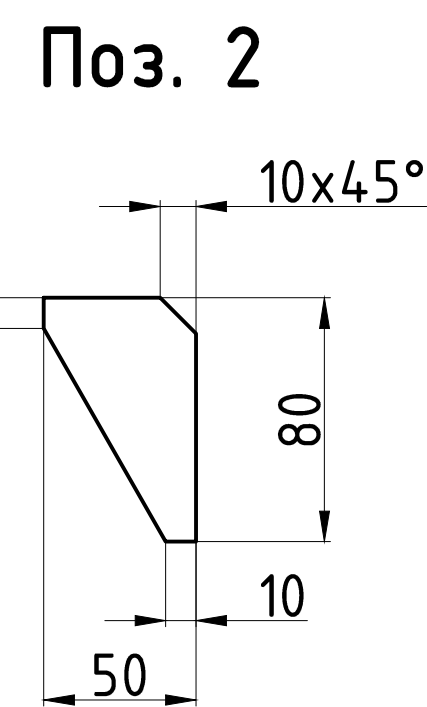
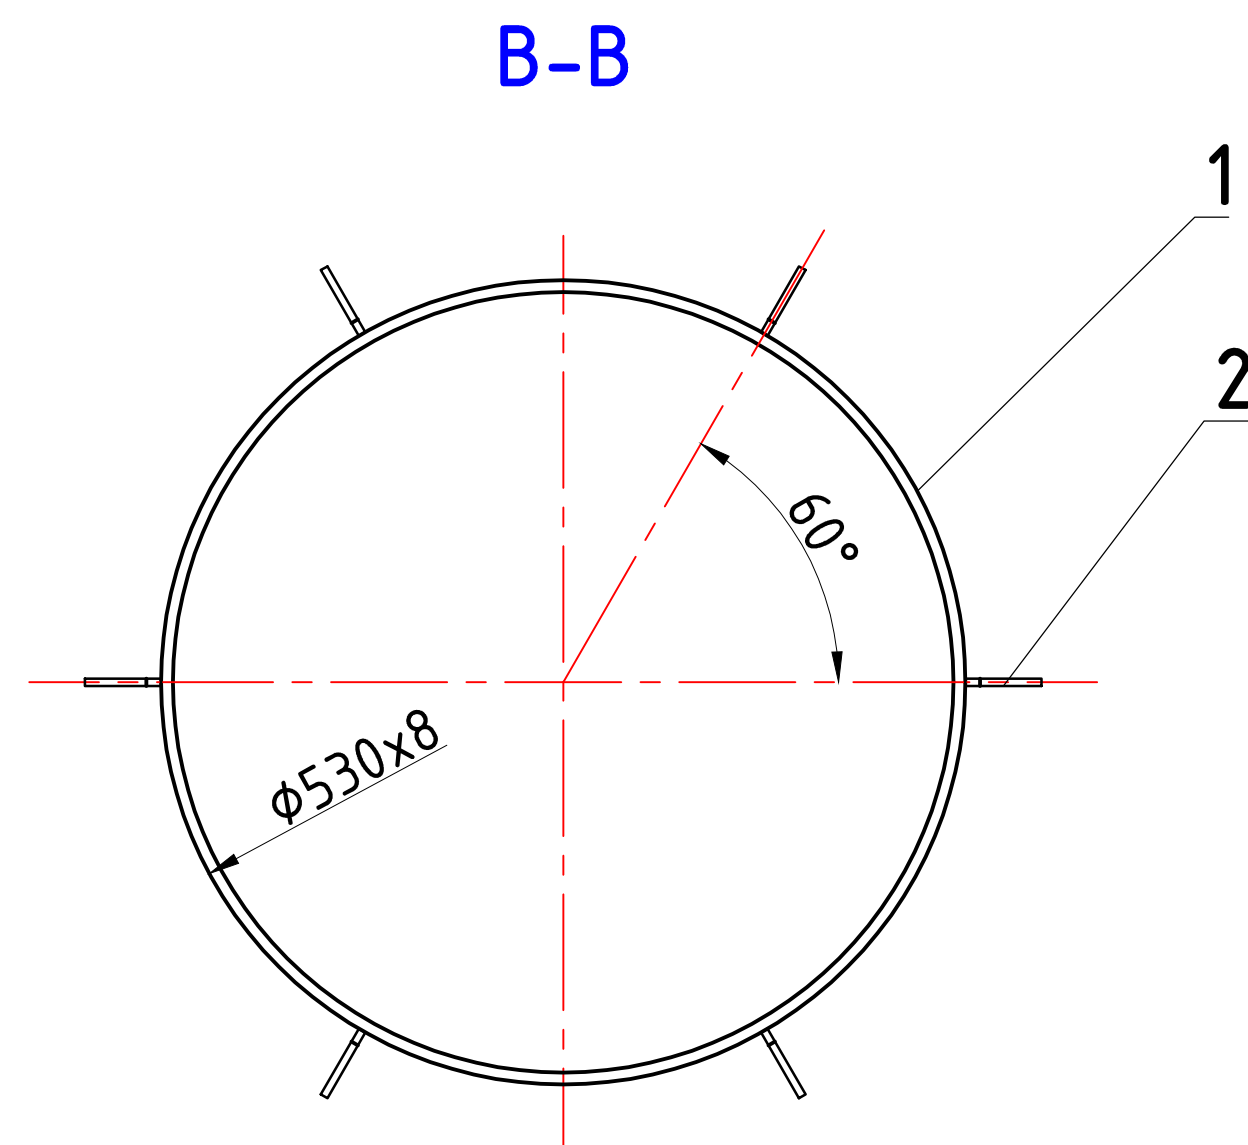


СОГЛАСОВАНО:					
Инв. N подл.	Подп и дата	Взамен инв. №			

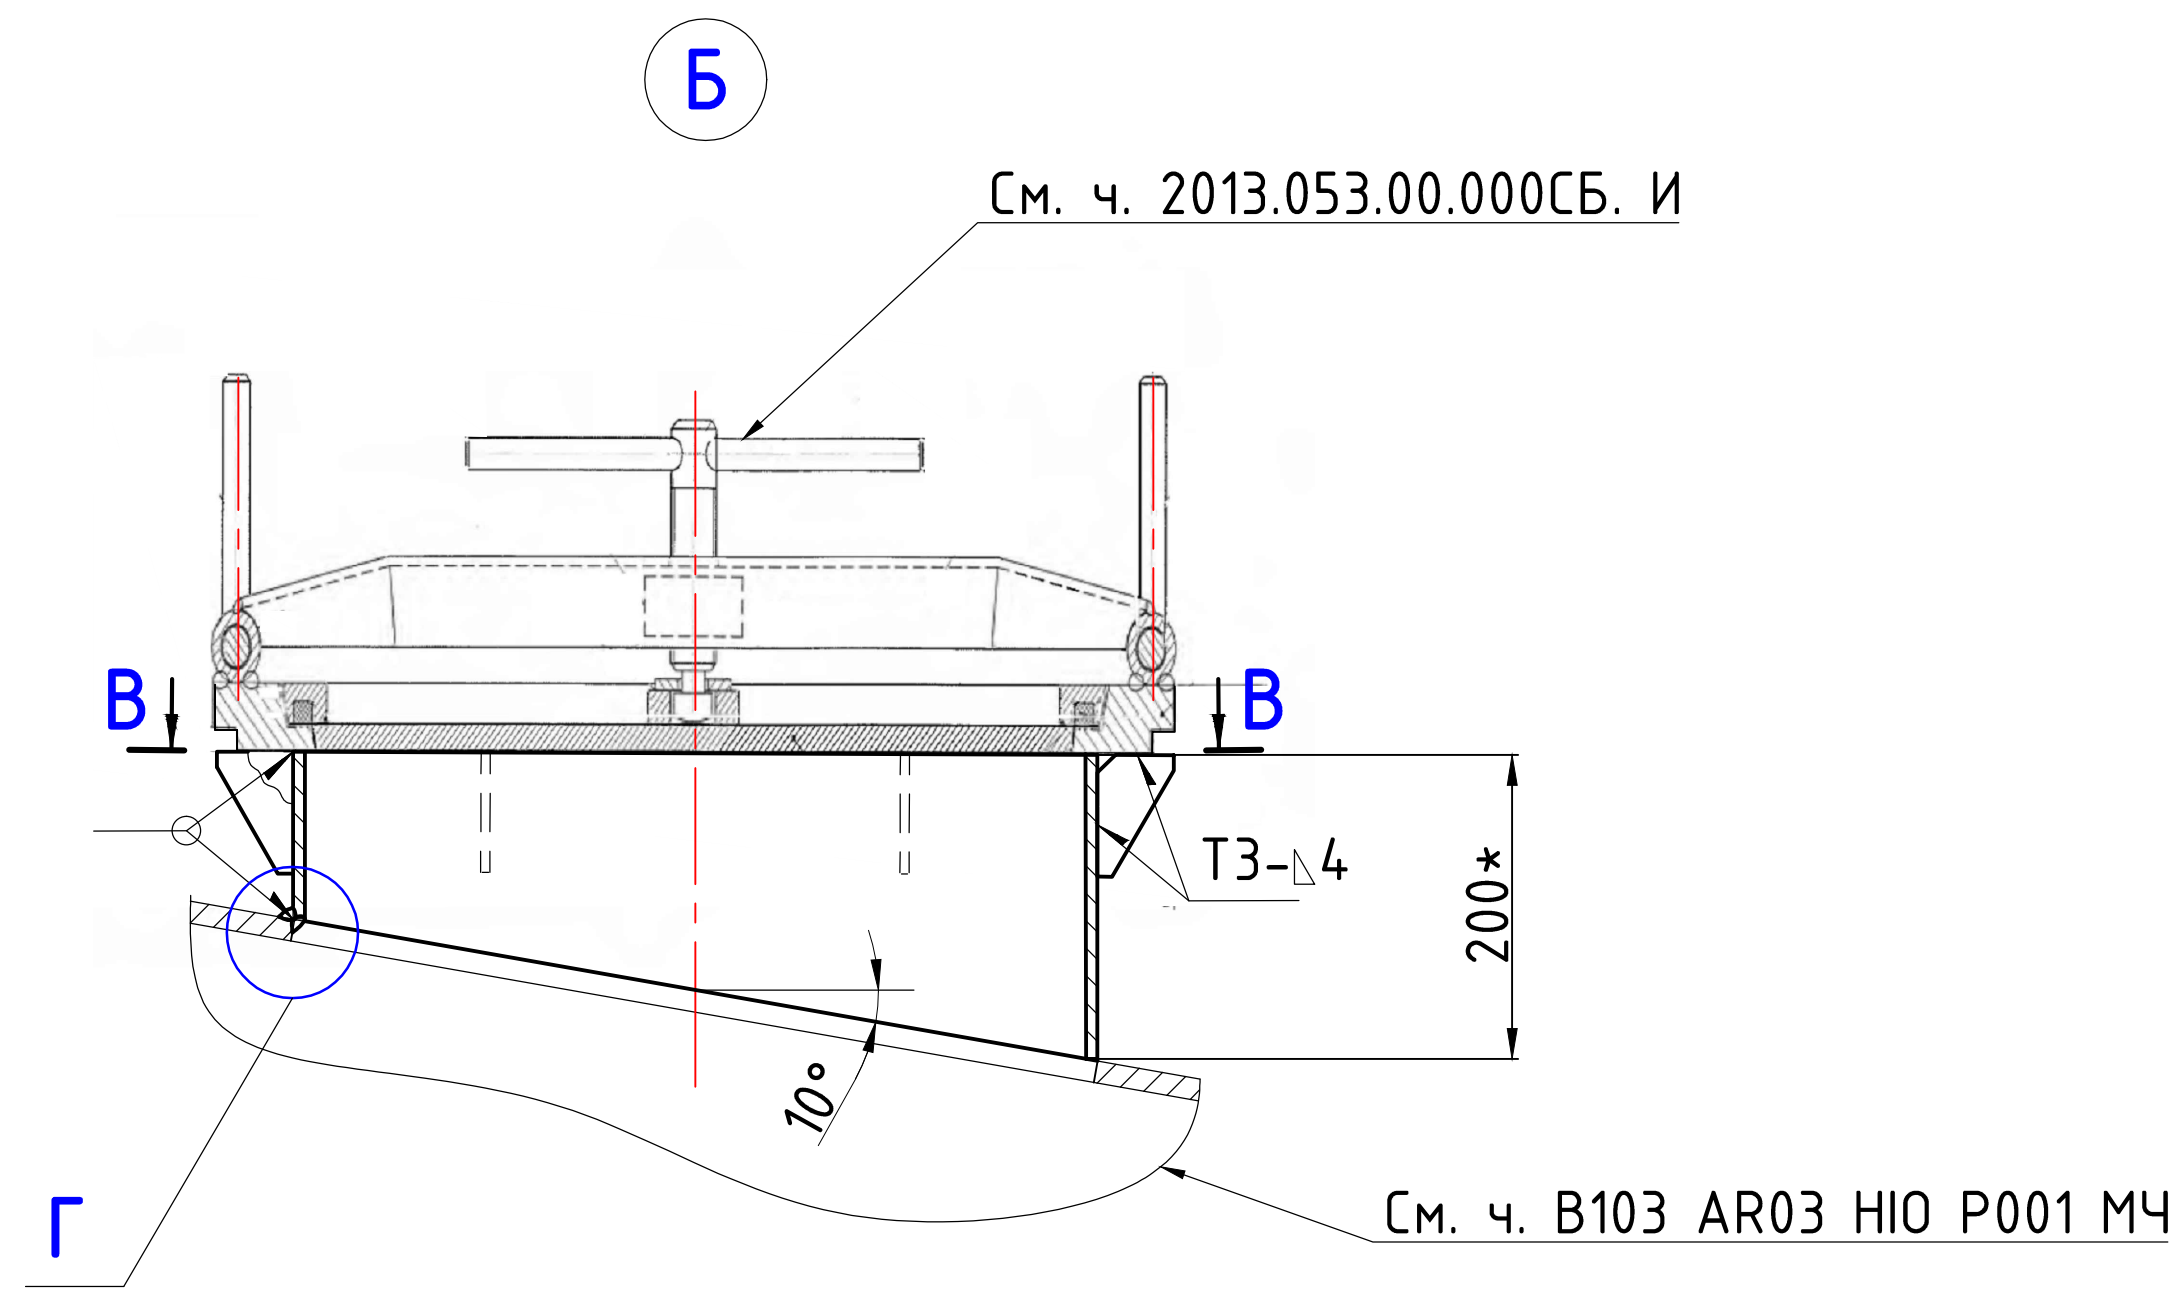

Формат	Зона	Поз.	Обозначение	Наименование	Кол.	Примечан.
				Детали		
		1		Труба $\phi 530 \times 8$	1	
		2		Косынка s4 50x80	6	

1. Материал конструкции ВСтЗсп5 ГОСТ 380-2005.
2. Шероховатость по контуру реза деталей Rz120/
3. Сварные соединения выполнять электродами Э-42А. Все сварные соединения стилокопировать. Контроль сварных соединений - визуальный и измерительный.

* Размеры для справок.

						Ремонтно-восстановительные работы 3-го энергоблока на базе ПСУ-800 филиала "Березовская ГРЭС ПАО Юнипро			ТР 15-15/09-2018		
Изм.	Кол.уч	Лист	№ док.	Подпись	Дата	Установка ремонтных лазов горелок котла П-67. Техническое решение			Лист.	Лист	Листов
Рук. гр.	Кардышев А.А.				09.18					2	
Разраб.	Мильшина И.Н.				09.18				Филиал «Березовский» ООО «ЮНИПРО ИНЖИНИРИНГ»		