План на отметке +40.500
Plan at elevation +40.500

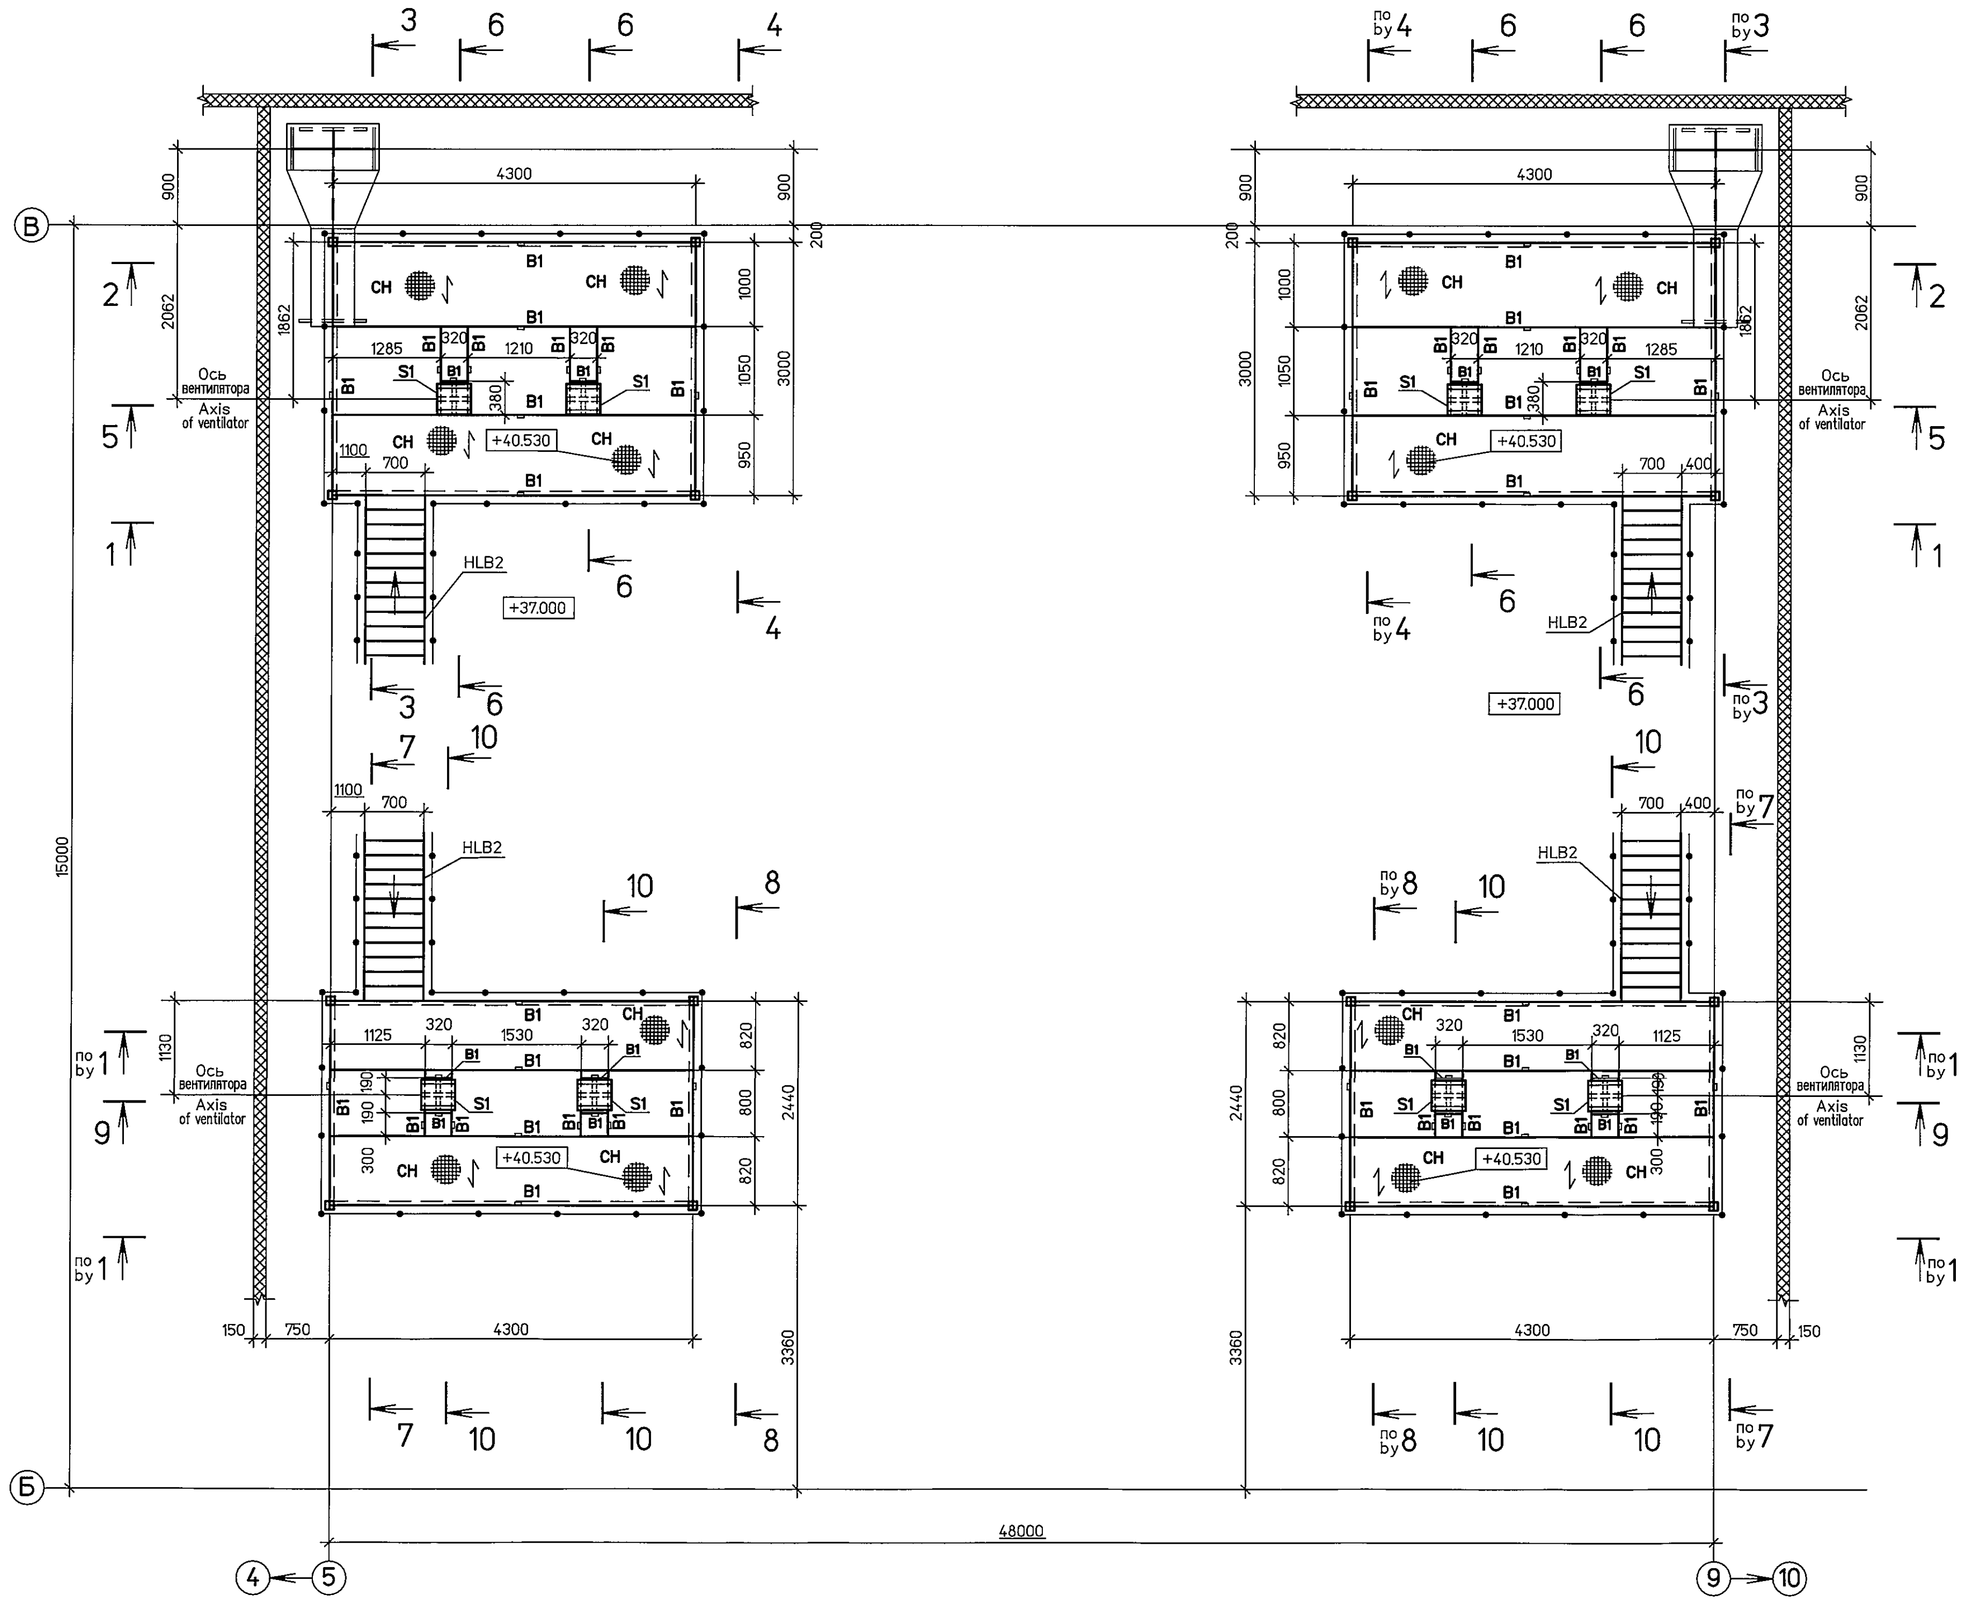

S1

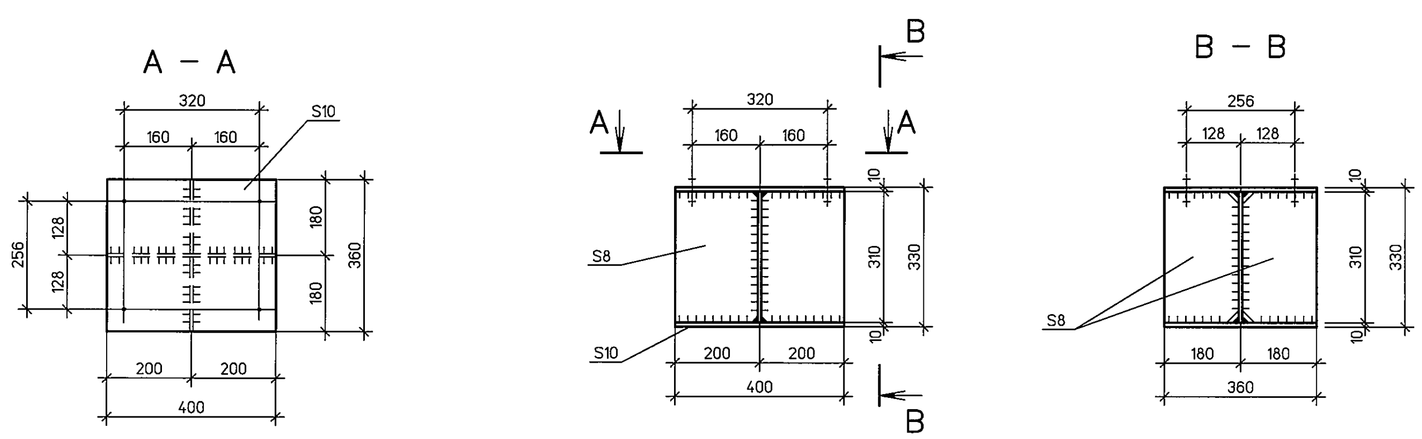

ВЕДОМОСТЬ ЭЛЕМЕНТОВ
LIST OF STRUCTURAL MEMBERS

Марка Mark	Сечение Section: Эскиз Sketch	Поз. Item	Состав Profile	Опорные усилия Supporting forces: M тс·м tf·m	N тс tf	Q тс tf	Группа констр. Constr. category	Марка металла Grade of steel	Примечание Note
C1	□		Гн.□ 100х4	—	3,0	—	3	C345-1	
B1	[		[16П	—	—	1,5			
V1	□		Гн.□ 80х5	—	—	—			
S1	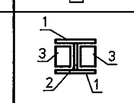	1	−S10	—	—	—			см. л. 6 see sh. 6
		2	−S8	—	—	—			
		3	−S8	—	—	—			
HLB2	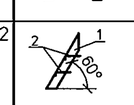	1	[16П				4	C245	см.п. 14, 8 see sh. 14, 8
		2	001 P 34x39/30x92(n)						
CH	●		CH P 34x39/30x30(n)						см.п. 8 see sh. 8
HPB1			См. лист 13 See sheet 13	—	—	—			
HPB3				—	—	—			

1. Работать совместно с листами 7, 8.
2. Отверстия в решетчатом настиле для прохода трубопроводов, не указанные на чертеже, выполняются по месту и обрамляются балками из швеллеров 16П.

1. Shall be viewed together with sheets 7, 8.
2. Openings in foot grating for the pass of pipelines, not shown on the drawing, to be made in-situ and framed with channel beams 16П.

Согласовано
Привязан
Полинейчат
СТО
СО
СО п/о арх.
Взам. инв. №
Подп. и дата
Инв. № подл.

113ЕЭА-ЭЦUEC-594-SC

Статус документа/DOCUMENT STATUS:

Изм. Rev.	Описание Description	Разработал Prepared	Проверил Checked	Утвердил Approved	Дата Date
5					
4					
3					
2					
1					

Заказчик Customer: ОАО «Э.ОН Россия» E.ON Russia OJSC
Подрядчик Contractor: ЗАО «Энергопроект» Energoproekt CJSC

Наименование проекта Project title: Строительство 3-го энергоблока на базе ПСУ-800 филиала "Березовская ГРЭС" ОАО "Э.ОН Россия" / Construction of the 3-rd power unit based on STU-800 of the branch Berezovskaya GRES of JSC E.ON Russia

	Фамилия Name	Подпись Sign.	Дата Date
Разработал Prepared	Ежиков Ezhikov		12.13
Проверил Checked	Саркисян Sarkisjan		12.13
Н.контр. N.Control	Ключникова Kluchnikova		12.13
Утвердил Approved	Вишницкий Vishnitsky		12.13

ID-Поставщика Contractor ID: BG3-01UEC-###-CM-20-69-006
KKS 01UEC 000

Наименование документа/Document title: Узел приема топлива Дополнительные металлоконструкции. Fuel intake facility. Additional steel structures
Площадки у осей 5 и 9 между рядами Б–В. План на отм.+40.500. Ведомость элементов
Platforms near axis 5 and 9 between rows Б–В. Plan at el.+40.500. List of structural members

Субконтрактор Subcontractor: ЗАРУБЕЖЭНЕРГОПРОЕКТ ОСНОВАН В 1962 ГОДУ
Субподрядчик Subcontractor: Открытое акционерное общество институт ТЯЖПРОМЭЛЕКТРОПРОЕКТ Москва

Лист Sheet: 6 Листов of Sheets:
Стадия Stage: P/W
Формат Format:

Инв. №подл./Original inventory №. 594-SC

Данный чертеж не подлежит копированию или передаче другим организациям или лицам без разрешения ОАО "Зарубежэнергопроект" / Copying of this drawing or giving it to other organizations or persons without Zarubezhenergoproekt OJSC permission is forbidden

Формат А1