


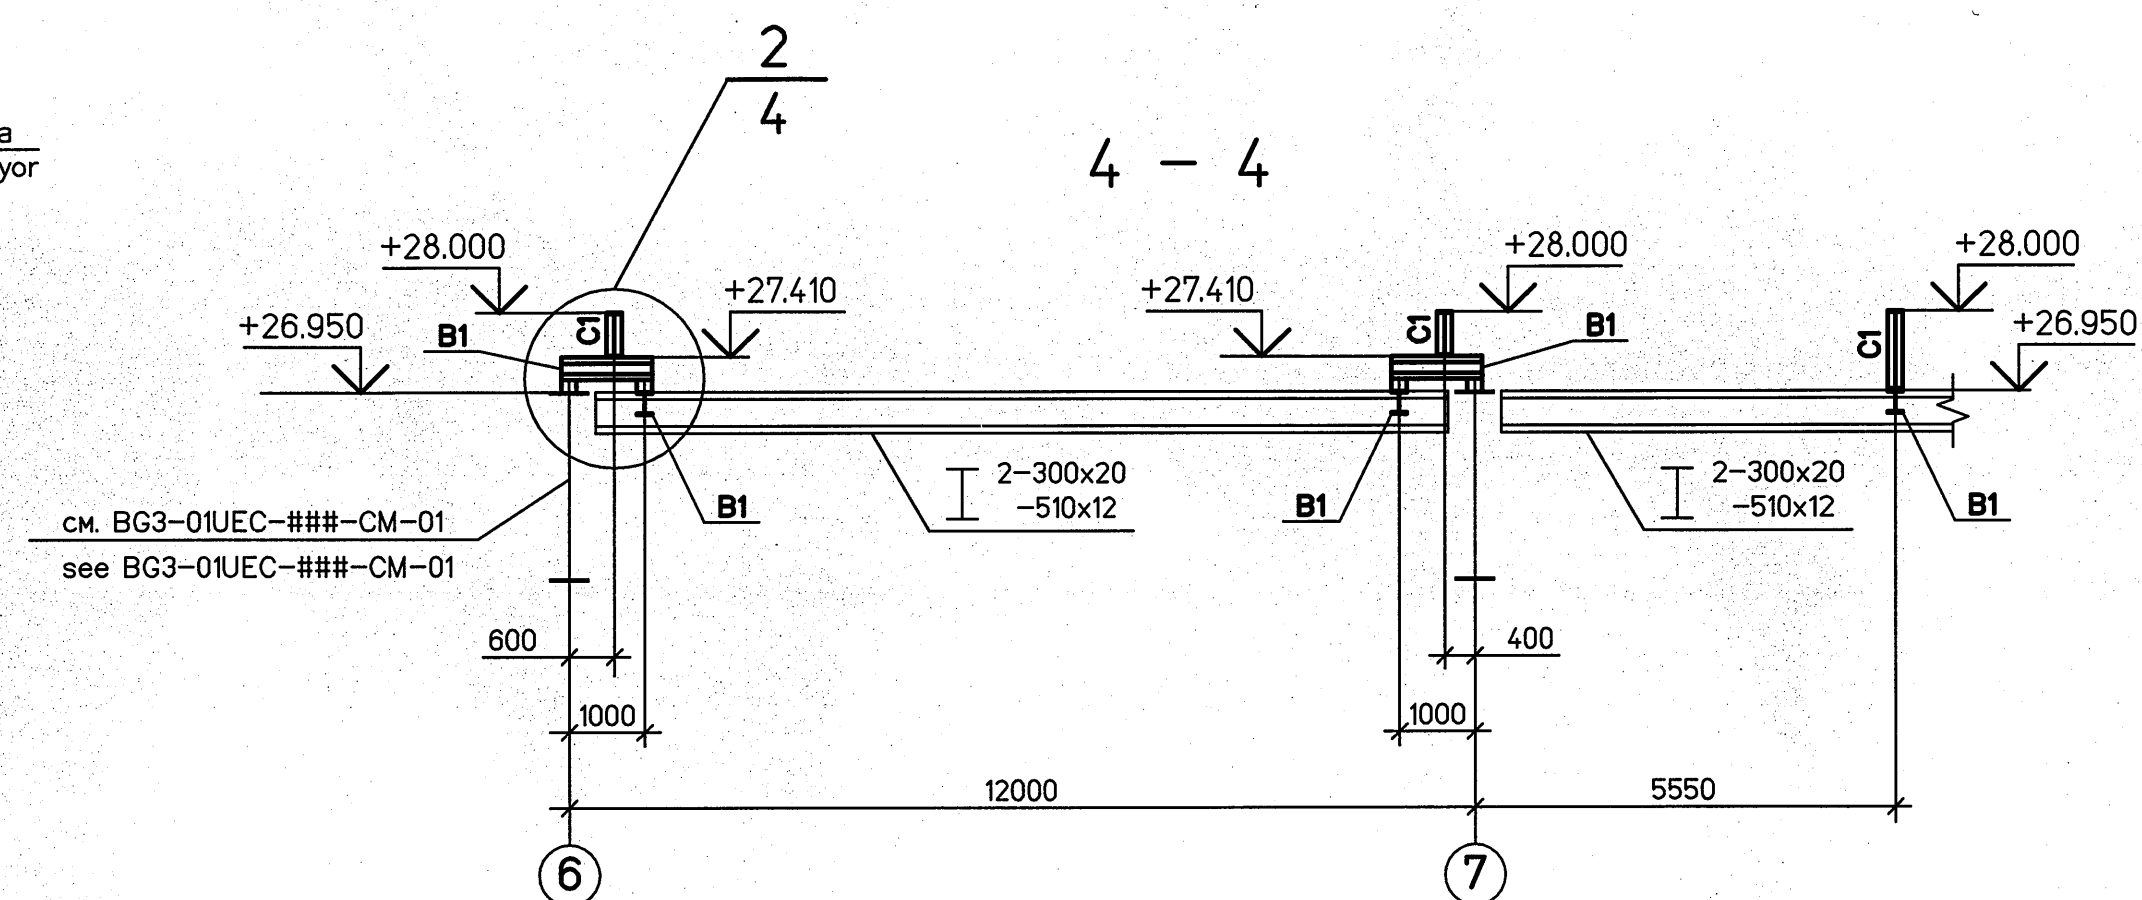
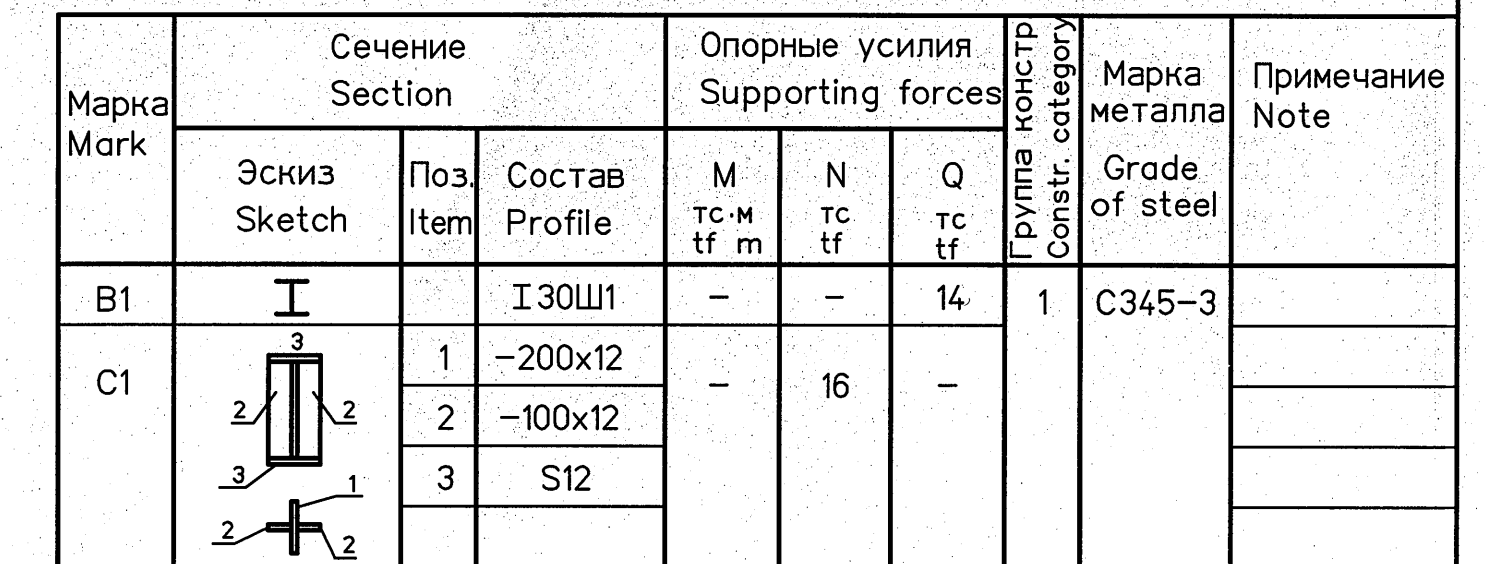


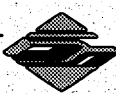

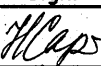

ВЕДОМОСТЬ ЭЛЕМЕНТОВ
LIST OF STRUCTURAL MEMBERS

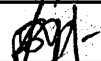

Статус документа/DOCUMENT STATUS:									
5									
4									
3									
2									
1									
Изм. Rev.	Описание Description				Разработан Prepared	Проверил Checked	Утвердил Approved	Дата Date	
Заказчик Customer	Е.ON ОАО «Э.ОН Россия» E.ON Russia OJSC				Подрядчик Contractor	 ЗАО «Энергопроект» Energoproekt CJSC			
Наименование проекта Project title									
Строительство 3-го энергоблока на базе ПСУ-800 филиала "Березовская ГРЭС" ОАО "Э.ОН Россия" Construction of the 3-rd power unit based on STU-800 of the branch Berезovskaya GRES of JSC E.ON Russia									
	Фамилия Name	Подпись Sign.	Дата	ID-Поставщик Contractor ID	BG3-01UEC-###-CM-26-69-003				
Разработан Prepared	Саркисян Sarkisyan		01.15	KKS 01UEC 000					
Проверил Checked	Ежиков Ezhikov		01.15	Наименование документа/Document title					
Никит. Nikit.	Локоткевич Lokotkevich		01.15	Узел приема топлива. Дополнительные металлоконструкции на отметке +28.000 Fuel intake facility. Additional steel structures at elevation+28.000					
Утвердил Approved	Вишняцкий Vishniatskiy		01.15	План балок и опор под дократы на отметке +28.950. Разрезы. Ведомость элементов / Plan of beams and cradles for jacks out at elevation +28.950. Sections. List of structural members					
Субконструктор Subcontractor				Субподрядчик Subcontractor	Лист Sheet	3	Листов of Sheets		
 ЗАРУБЕЖЭНЕРГОПРОЕКТ ОСНОВАН В 1992 ГОДУ				 ТЕПЛОЭНЕРГО МОСКВА		Стадия Stage			
Ивв. Итогн./Original inventory № 6321-SC							Формат Format		A1
Данный чертеж не подлежит копированию или передаче другим организациям или лицам без разрешения ОАО "Зарубежэнергопроект" Copying of this drawing or giving it to other organizations or persons without Zarubezhenergo OJSC permission is forbidden									