



Крепление настила с помощью стандартного скрепителя

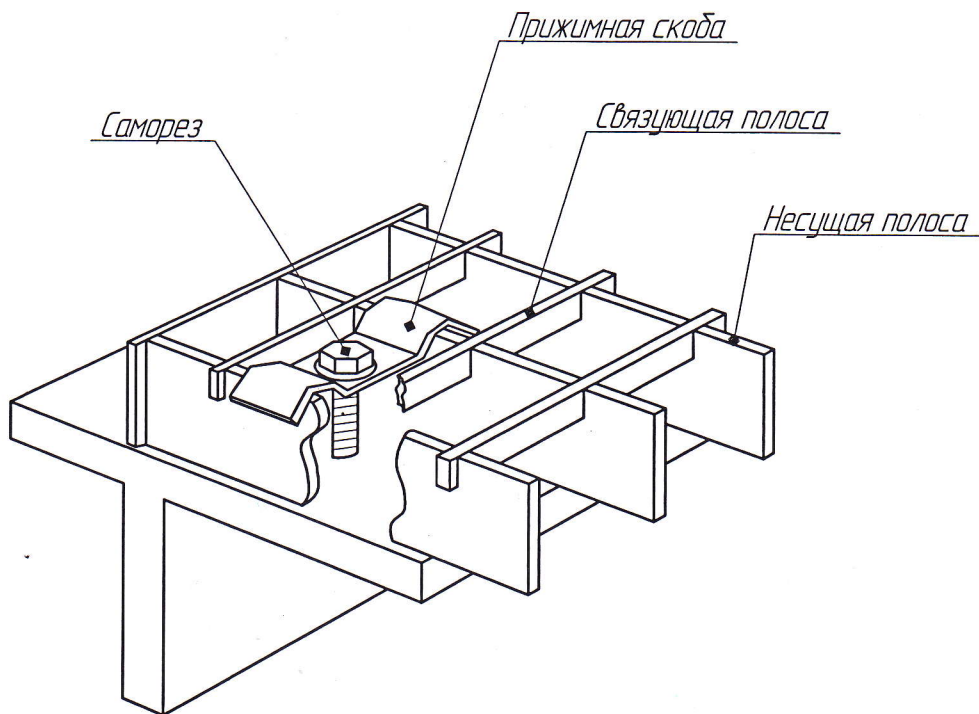

Данное крепление настила применять при монтаже настила
согласно проекту 1Ф-2854-4-КМ, 1Ф-2854-3-КМ, 1Ф-2854-5-КМ

Согласовано									
Инв. № подл.	Подп. и дата	Взам. инв. №							
Инв. № подл.	Подп. и дата	Взам. инв. №	Изм.	Кол.ч.	Лист	№ док.	Подп.	Дата	
			Выполнил						
			Проверил						

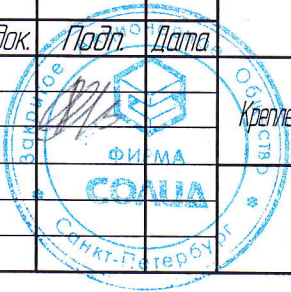

Стадия	Лист	Листов
		1
ЗАО "ФИРМА "СОЛИД"		