
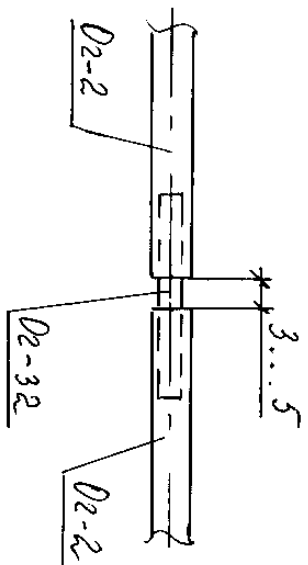


УЗВ П 2 (крепление ограждения между собой)

УЗЕЛ 1  
крепление  
ограждения  
к колонне)

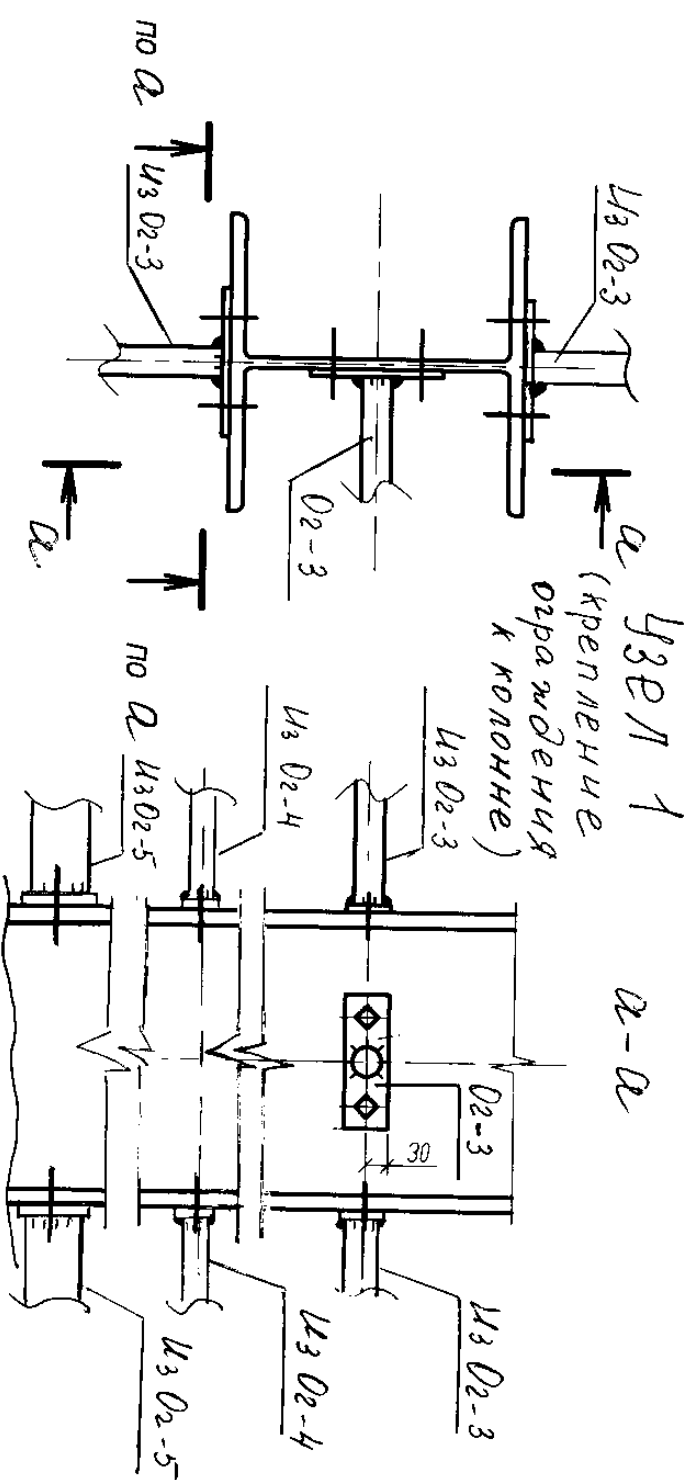

				Объект:	Продажи оборудования турбогенератора	
Лист	Ларинский	Подпись	Дата			
П.т. конст.	Тарасова Ю.В.	31.07	2017	Комплекс Строительного 3-го		
Нач. бора	Евдокеева Г.В.	31.07	2017	энергосбытка на базе ИТЭС		
Проектир	Танасиук Ю.А.	31.07	2017	фундамент ООО "ЭОН Россия"	3713	37a
Констр.	Танасиук Ю.А.	31.07	2017			
Н.контр.	Тарасова В.В.	31.07	2017	Монтажная схема распределения	ООО "Удмуртие"	
				осуществили на опл. + 6,000, +6,600	металлоконструкций	