
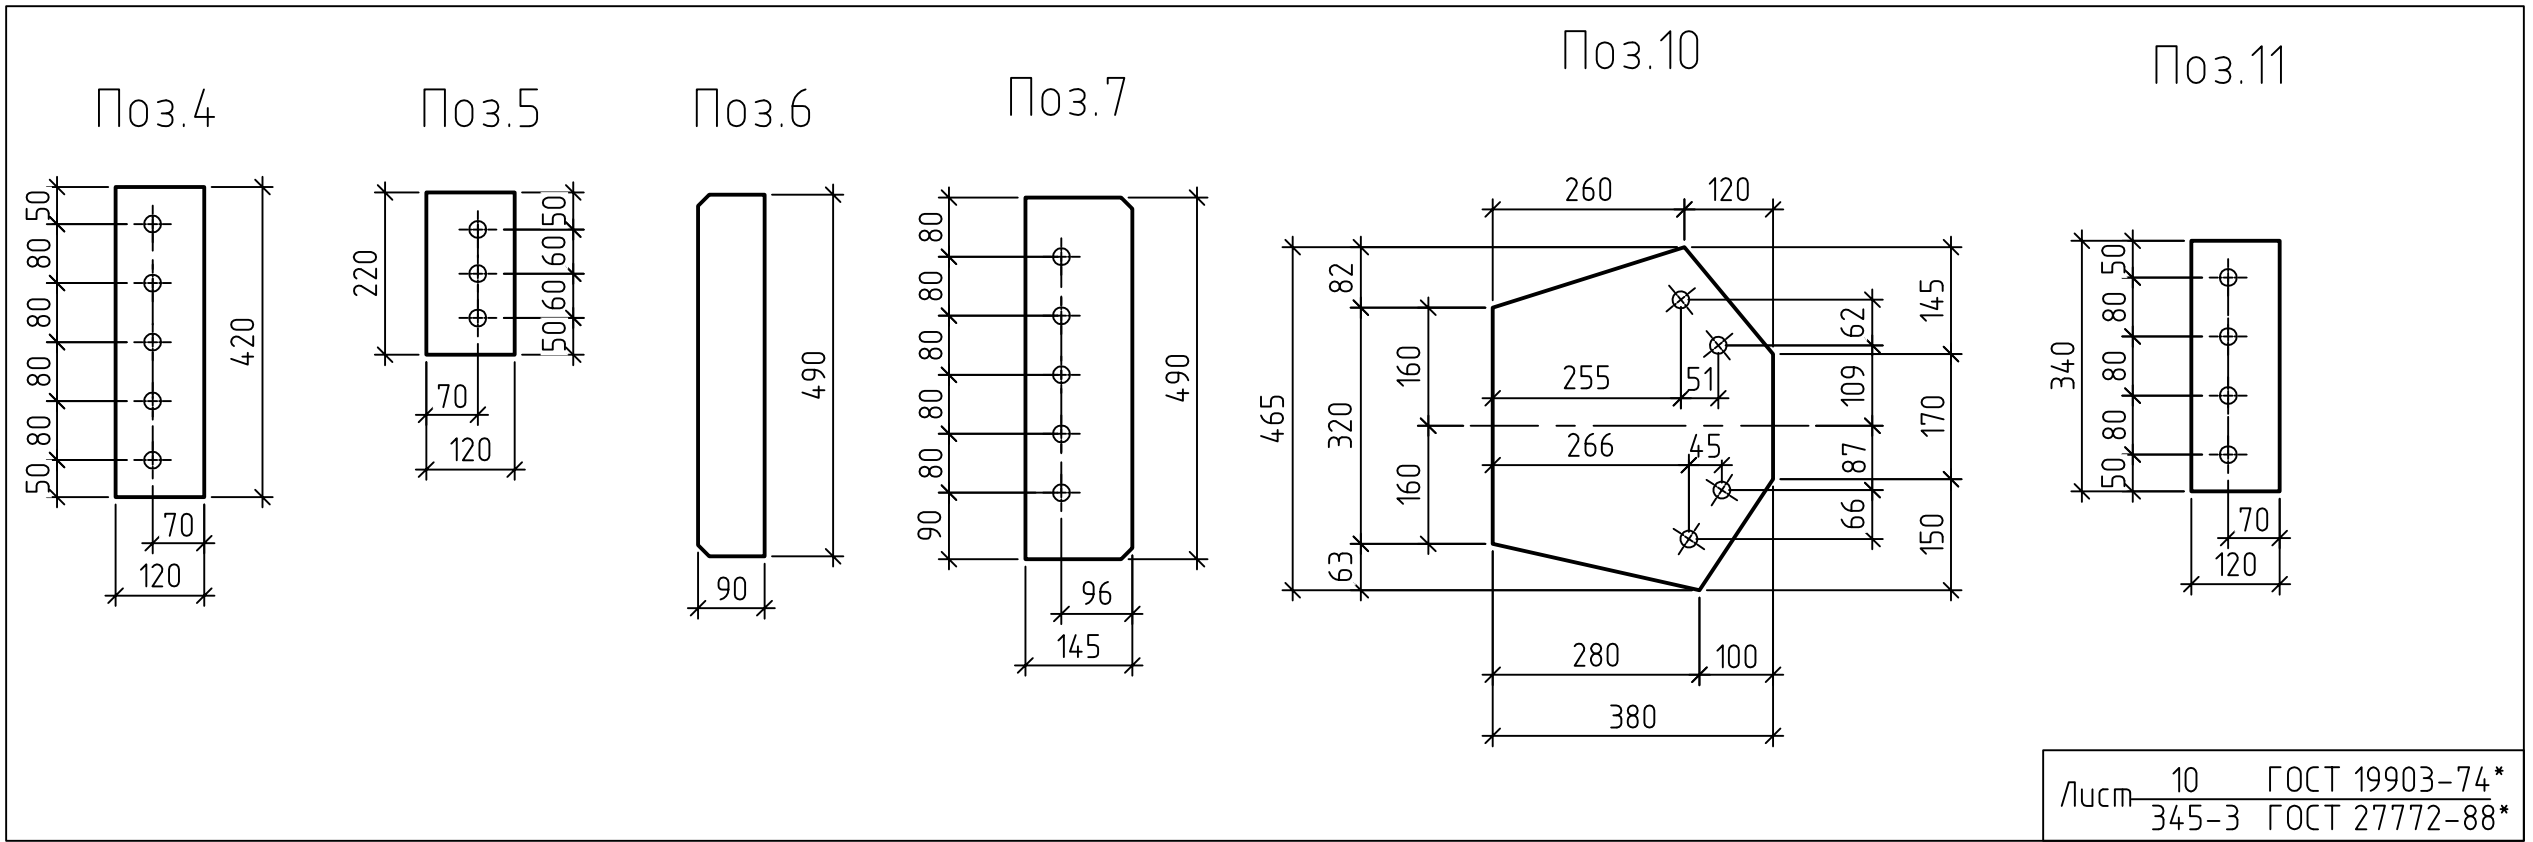




Таблица отправочных марок				
Отпр. марка	Кол-во		Масса, кг	
	т	н	марки	всех
С1-10	1		454.7	454.7
С1-11	1		454.5	454.5
			ИТОГО:	909.2

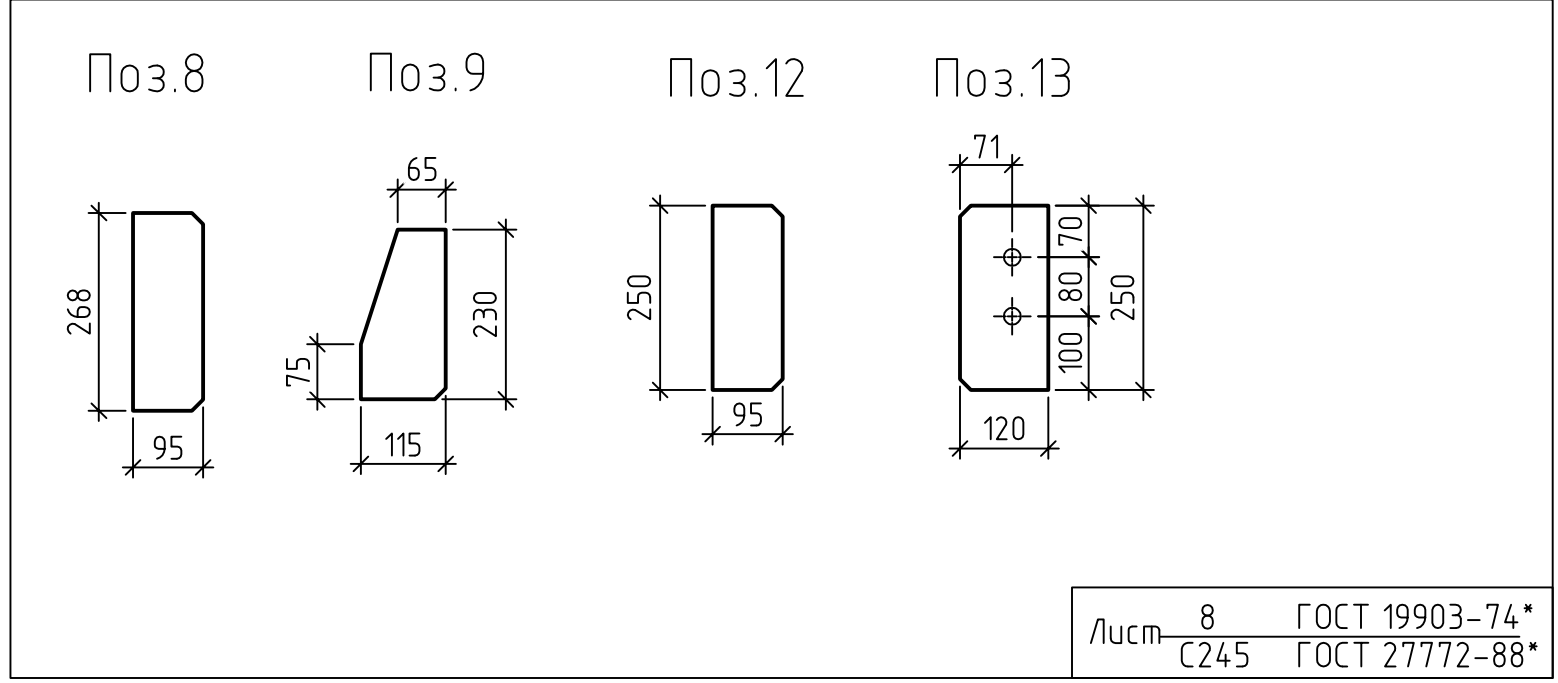

- | | | | | | | | | | | |
|-------------|-----|----|-----------|--------|---|---|---|---|------|-------|
| | | | | | | 129-BG3-30УНА-##-#-СМ-38-69-КМД | | | | |
| | | | | | | Строительство 3-го энергоблока на даче ПСУ-800 филиала
"Березовская ГРЭС" ОАО "ЭОН Россия" | | | | |
| Изм. | Кач | уч | Лист | № док. | Подп. | Дата | | | | |
| Разраб. | | | Алешин | | | 07.15 | Площадки обслуживания
холодной дранки котла. | Стадия | Лист | Заказ |
| Проверил | | | Светлаков | |  | 07.15 | | КМД | 18 | 129 |
| Гл. констр. | | | Шило | | | 07.15 | | | | |
| Н.констр. | | | Трифонов | |  | 07.15 | Колонны С1-10, С1-11 | ООО "Первоуральский завод
Промсталь Конструкция" | | |
| Утвердил | | | Голованов | | | 07.15 | | | | |