ОП10

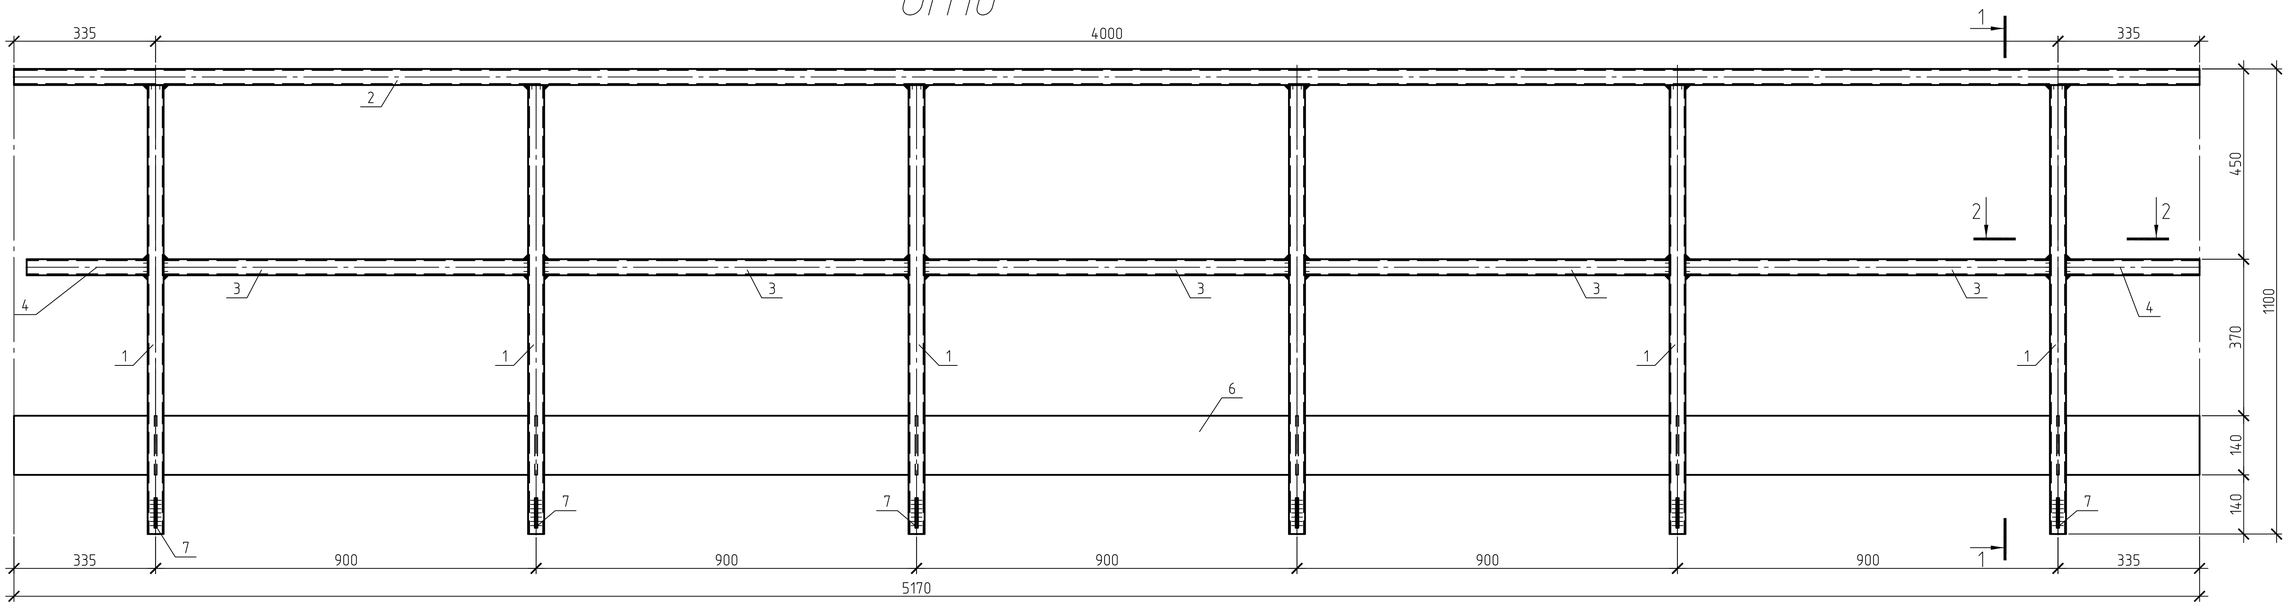

2-2

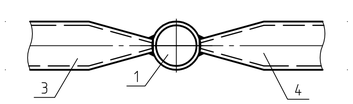

3-3

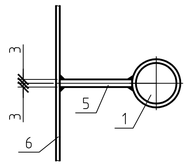

Поз. 7

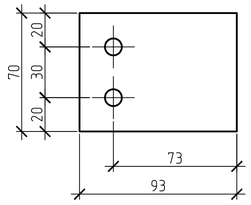

Марка	Поз.	Сечение	Длина	Кол-во т	Кол-во н	Масса, кг шт.	Масса, кг общая	Масса, кг марки	Марка стали	Примечание
ОП10	1	Труба 38х3	1062	6		2.8	16.5	64.8	С245	см.дан.лист
1	2	Труба 38х3	5170	1		13.4	13.4		С245	б/ч
шт.	3	Труба 38х3	862	5		2.2	11.2		С245	см.дан.лист
	4	Труба 38х3	316	2		0.8	1.6		С245	см.дан.лист
	5	Лист t= 6 57	140	6		0.4	2.3		С245	б/ч
	6	Лист t= 3 140	5170	1		17.0	17.0		С245	б/ч
	7	Лист t= 6 70	93	6		0.3	1.8		С245	см.дан.лист
		Наплавленный металл 1,5 %					1.0			
ОП11	1	Труба 38х3	1062	3		2.8	8.3	31.8	С245	см.дан.лист
1	8	Труба 38х3	2520	1		6.5	6.5		С245	б/ч
шт.	11	Труба 38х3	962	2		2.5	5.0		С245	см.дан.лист
	9	Труба 38х3	241	2		0.6	1.2		С245	см.дан.лист
	5	Лист t= 6 57	140	3		0.4	1.1		С245	б/ч
	10	Лист t= 3 140	2520	1		8.3	8.3		С245	б/ч
	7	Лист t= 6 70	93	3		0.3	0.9		С245	см.дан.лист
		Наплавленный металл 1,5 %					0.5			

ОП11

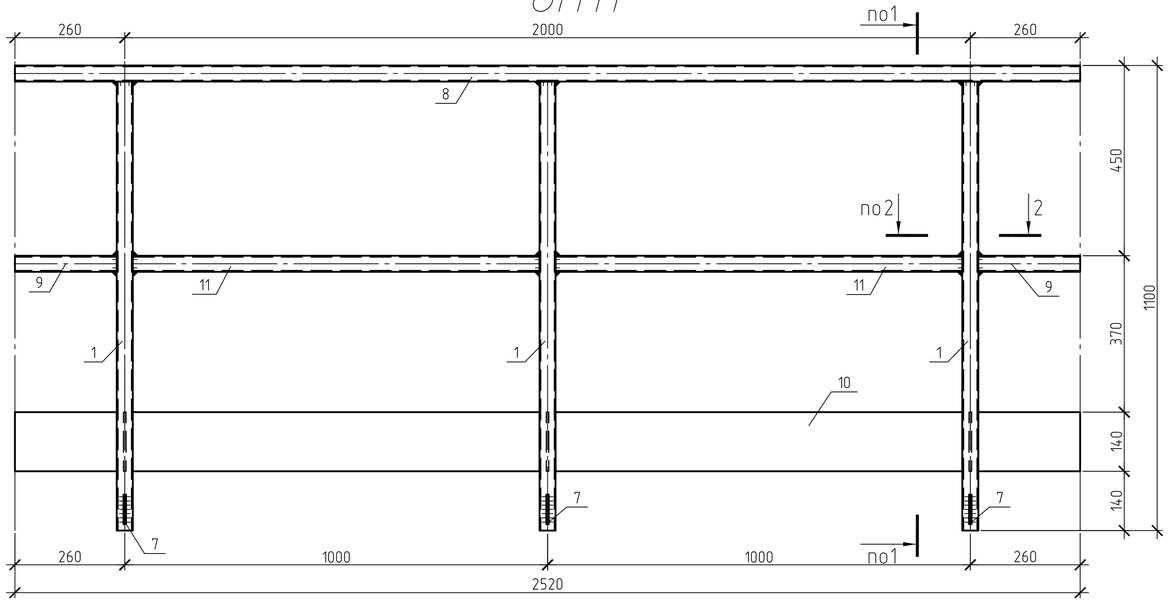

1-1

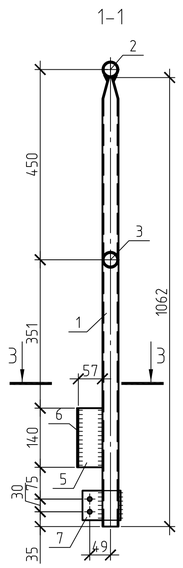

Поз. 1

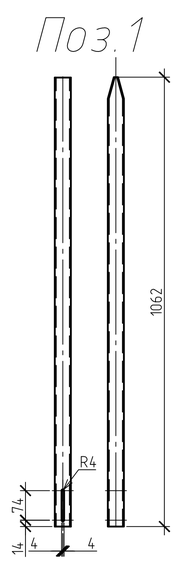

Таблица отправочных марок

Отпр. марка	Кол-во т	Кол-во н	Масса, кг марки	Масса, кг всех
ОП10	1		64.8	64.8
ОП11	1		31.8	31.8
			ИТОГО:	**96.6**

Примечания:

1. Сварные швы по наименьшей толщине элементов
2. Отверстия ⌀10 мм, кроме оговоренных
3. Скосы 20 мм, кроме оговоренных
4. Заводская сварка полуавтоматическая в среде защитных газов ГОСТ 14771-76* проволокой Св-08Г2С ГОСТ 2246-70. Монтажная сварка - ручная дуговая ГОСТ 5264-80 электродами типа Э46А, Э50А ГОСТ 9467-75
5. Материал - сталь С345, С255, С245 ГОСТ 27772-88 для сварных конструкций с гарантией свариваемости
6. Изготовления и контроль качества по ГОСТ 23118-2012, СП 53-101-98
7. Антикоррозионную защиту конструкций и подготовку под огнезащиту выполнить согласно проекту.
8. Марки и позиции с индексом "н" изготовлять зеркально маркам и позициям с индексом "т"

						129-ВОЗ-ЗОИНА-###-СМ-ЗВ-69-КМД	
						Строительство 3-го энергоблока на базе ПСУ-800 филиала "Березовская ГРЭС" ОАО "Э.ОН Россия"	
1	-	Зам.			14.07.15		
Изм.	Кол.уч.	Лист	№ док.	Подп.	Дата		
Разраб.		Алешин			07.15	Площадки обслуживания холодной воронки котла.	Стадия: КМД; Лист: 5; Заказ: 129
Проверил		Светлаков			07.15		
Гл. констр.		Шило			07.15		
Н.контр.		Трифонов			07.15	Ограждения ОП10, ОП11	ООО "Первоуральский завод Промсталь Конструкция"
Утвердил		Голованов			07.15		

Согласовано

Взам. инв. №

Подп. и дата

Инв. № подл.

Копировал

А2