

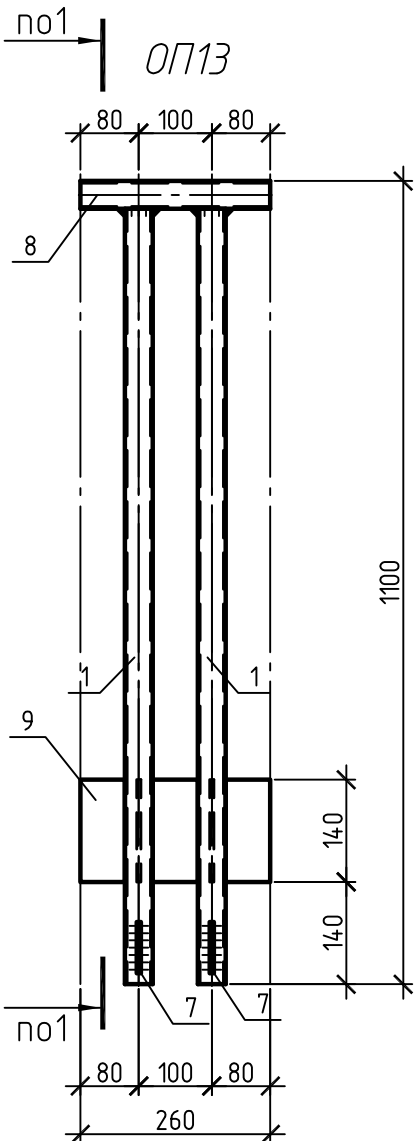
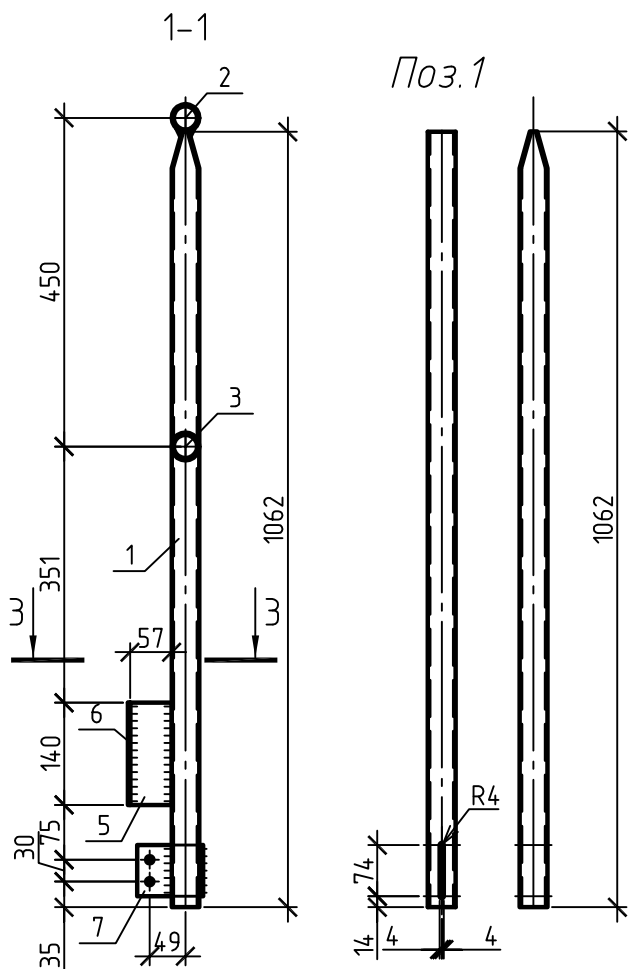


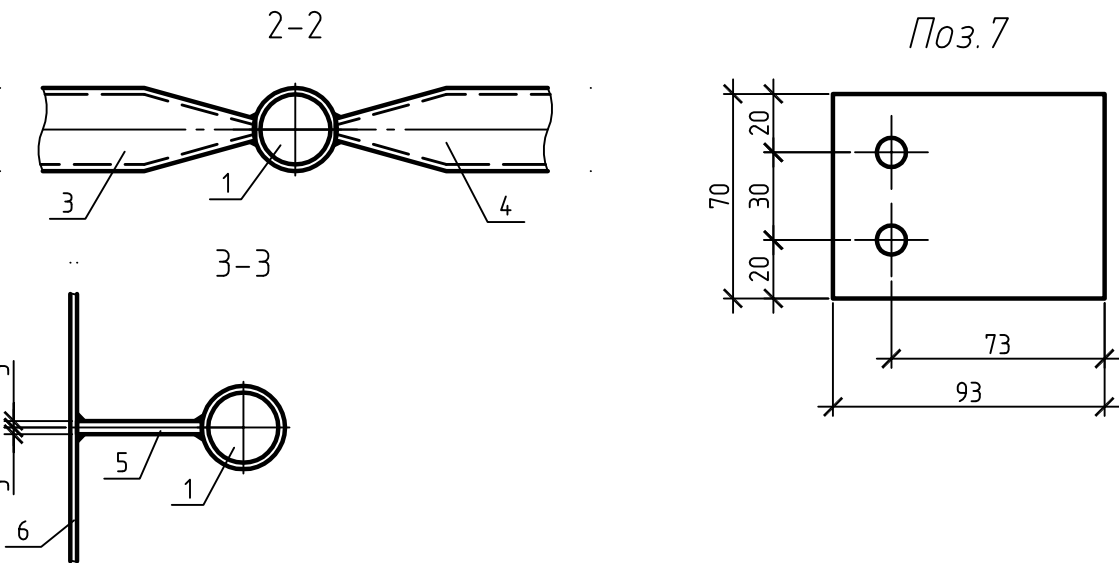

Инв. № подл.	Подп. и дата		Взам. инв. №
	Согласовано		

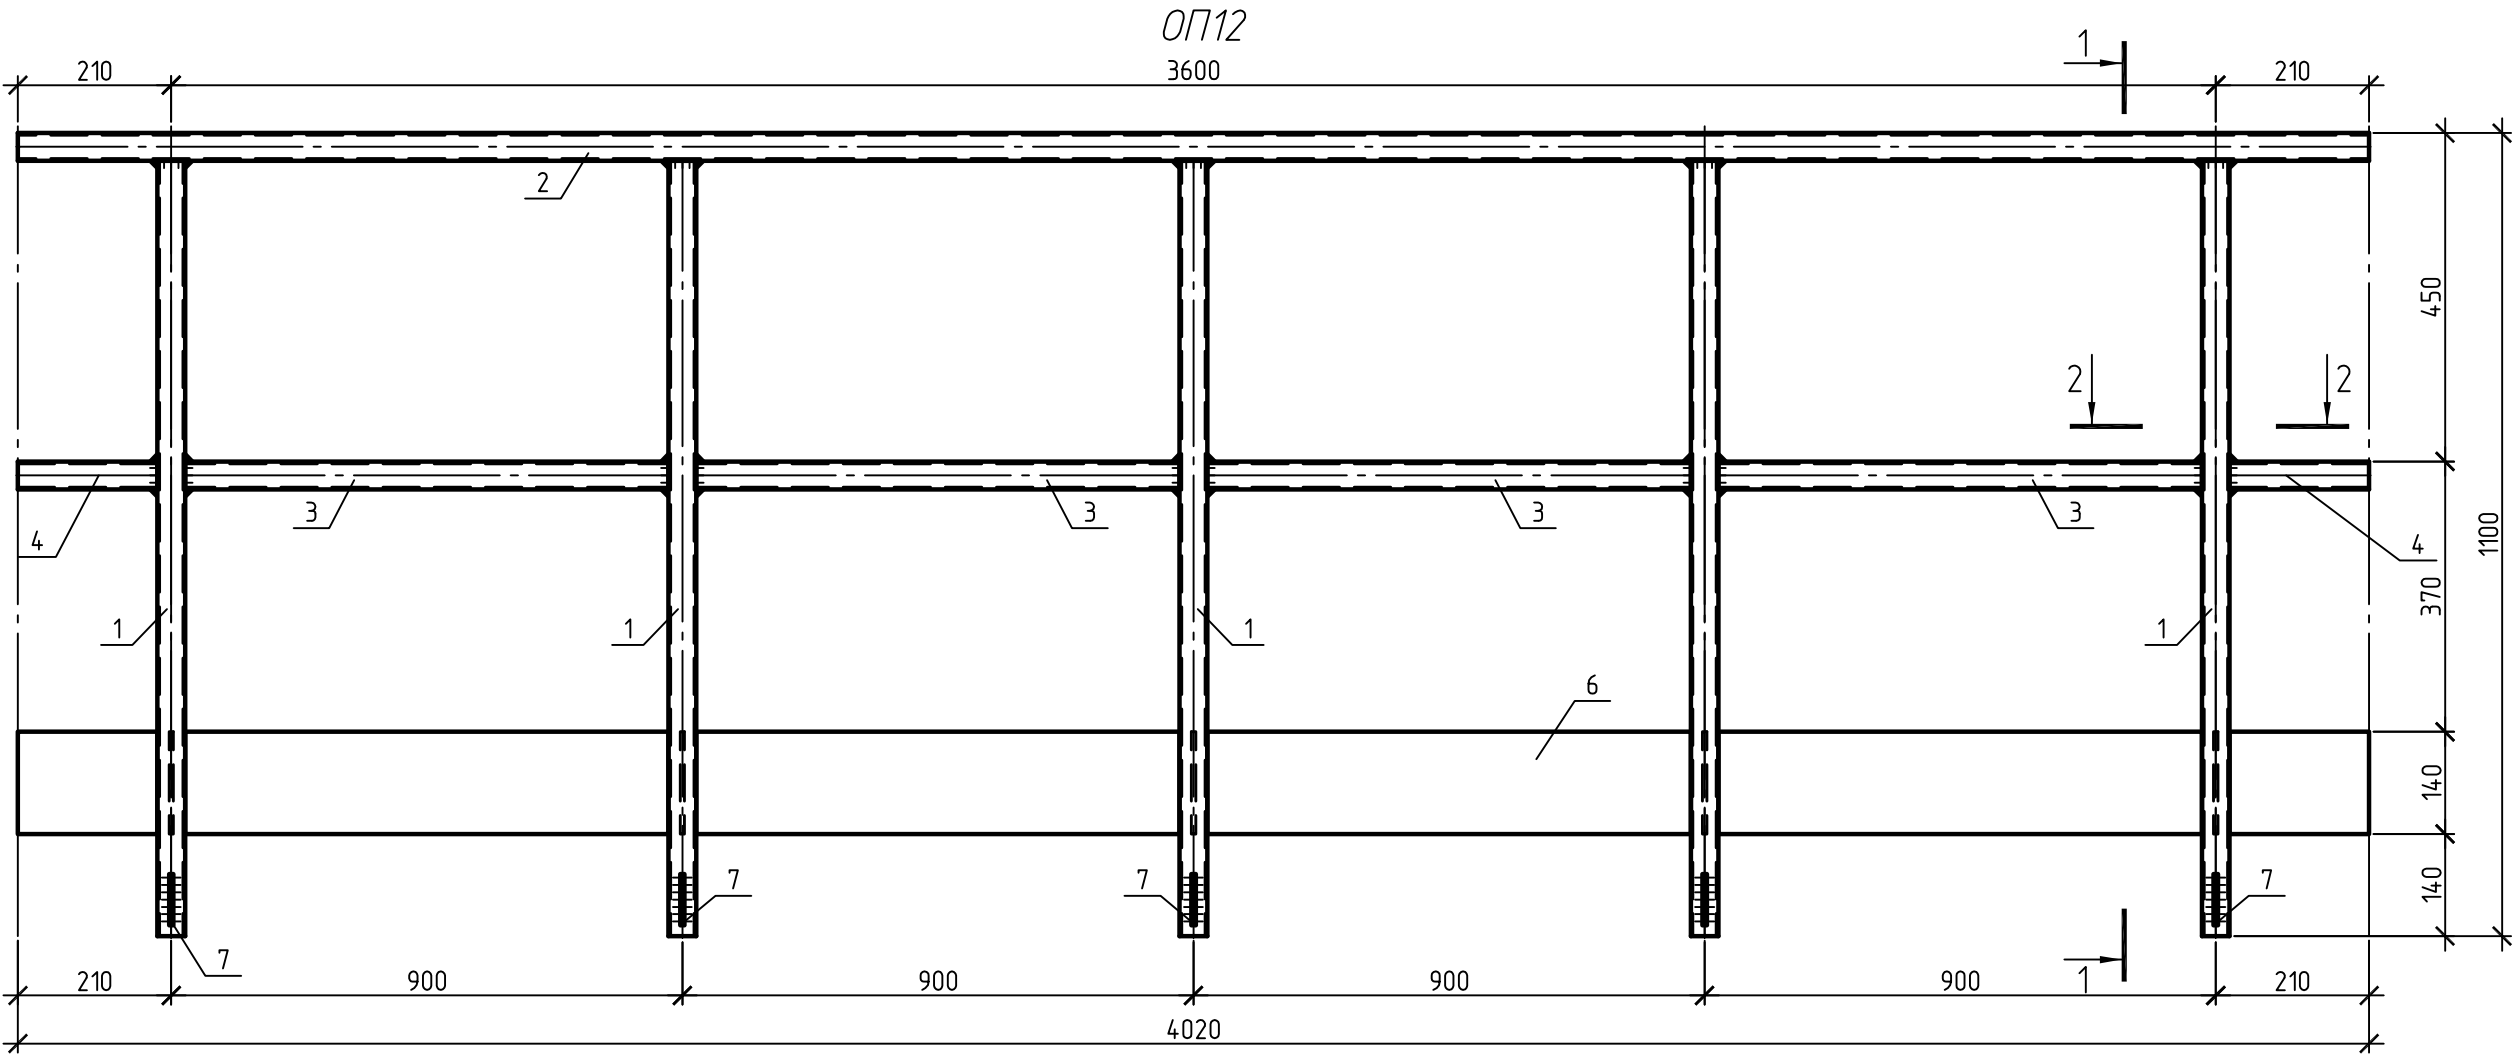

Марка	Поз.	Сечение	Длина	Кол-во		Масса, кг		Марка стали	Примечание	
				т	н	шт.	общая			
ОП12 1 шт.	1	Труба 38х3	1062	5		2,8	13,8	51,5	С245	см.дан.лист
	2	Труба 38х3	4020	1		10,4	10,4		С245	б/ч
	3	Труба 38х3	862	4		2,2	8,9		С245	см.дан.лист
	4	Труба 38х3	191	2		0,5	1,0		С245	см.дан.лист
	5	Лист t= 6 57	140	5		0,4	1,9		С245	б/ч
	6	Лист t= 3 140	4020	1		13,3	13,3		С245	б/ч
	7	Лист t= 6 70	93	5		0,3	1,5		С245	см.дан.лист
		Наплавленный металл 1,5 %							0,8	
ОП13 1 шт.	1	Труба 38х3	1062	2		2,8	5,5	8,5	С245	см.дан.лист
	8	Труба 38х3	260	1		0,7	0,7		С245	б/ч
	5	Лист t= 6 57	140	2		0,4	0,8		С245	б/ч
	9	Лист t= 3 140	260	1		0,9	0,9		С245	б/ч
	7	Лист t= 6 70	93	2		0,3	0,6		С245	см.дан.лист
		Наплавленный металл 1,5 %							0,1	

Таблица отправочных марок				
Отпр. марка	Кол-во		Масса, кг	
	т	н	марки	всех
ОП12	1		51,5	51,5
ОП13	1		8,5	8,5
ИТОГО:			60,0	

- Примечания:
- Сварные швы по наименьшей толщине элементов
 - Отверстия $\varnothing 10$ мм, кроме оговоренных
 - Скосы 20 мм, кроме оговоренных
 - Заводская сварка полуавтоматическая в среде защитных газов ГОСТ 14771-76* проволокой Св-08Г2С ГОСТ 2246-70. Монтажная сварка - ручная дуговая ГОСТ 5264-80 электродами типа Э46А, Э50А ГОСТ 9467-75
 - Материал - сталь С345, С255, С245 ГОСТ 27772-88 для сварных конструкций с гарантией свариваемости
 - Изготовление и контроль качества по ГОСТ 23118-2012, СП 53-101-98
 - Антикоррозионную защиту конструкций и подготовку под огнезащиту выполнить согласно проекту.
 - Марки и позиции с индексом "н" изготавливать зеркально маркам и позициям с индексом "т"

						129-BG3-30UHA-###-CM-38-69-КМД			
						Строительство 3-го энергоблока на базе ПСЧ-800 филиала "Березовская ГРЭС" ОАО "Э.ОН Россия"			
Изм.	Кол.уч.	Лист	№ док.	Подп.	Дата	Площадку обслуживания холодной воронки котла.	Стадия	Лист	Заказ
Разраб.		Алешин			07.15		КМД	6	129
Проверил		Светлаков			07.15				
Гл. констр.		Шило			07.15	Ограждения ОП12, ОП13	ООО "Первоуральский завод Промсталь Конструкция"		
Н.контр.		Трифонов			07.15				
Утвердил		Голованов			07.15				