

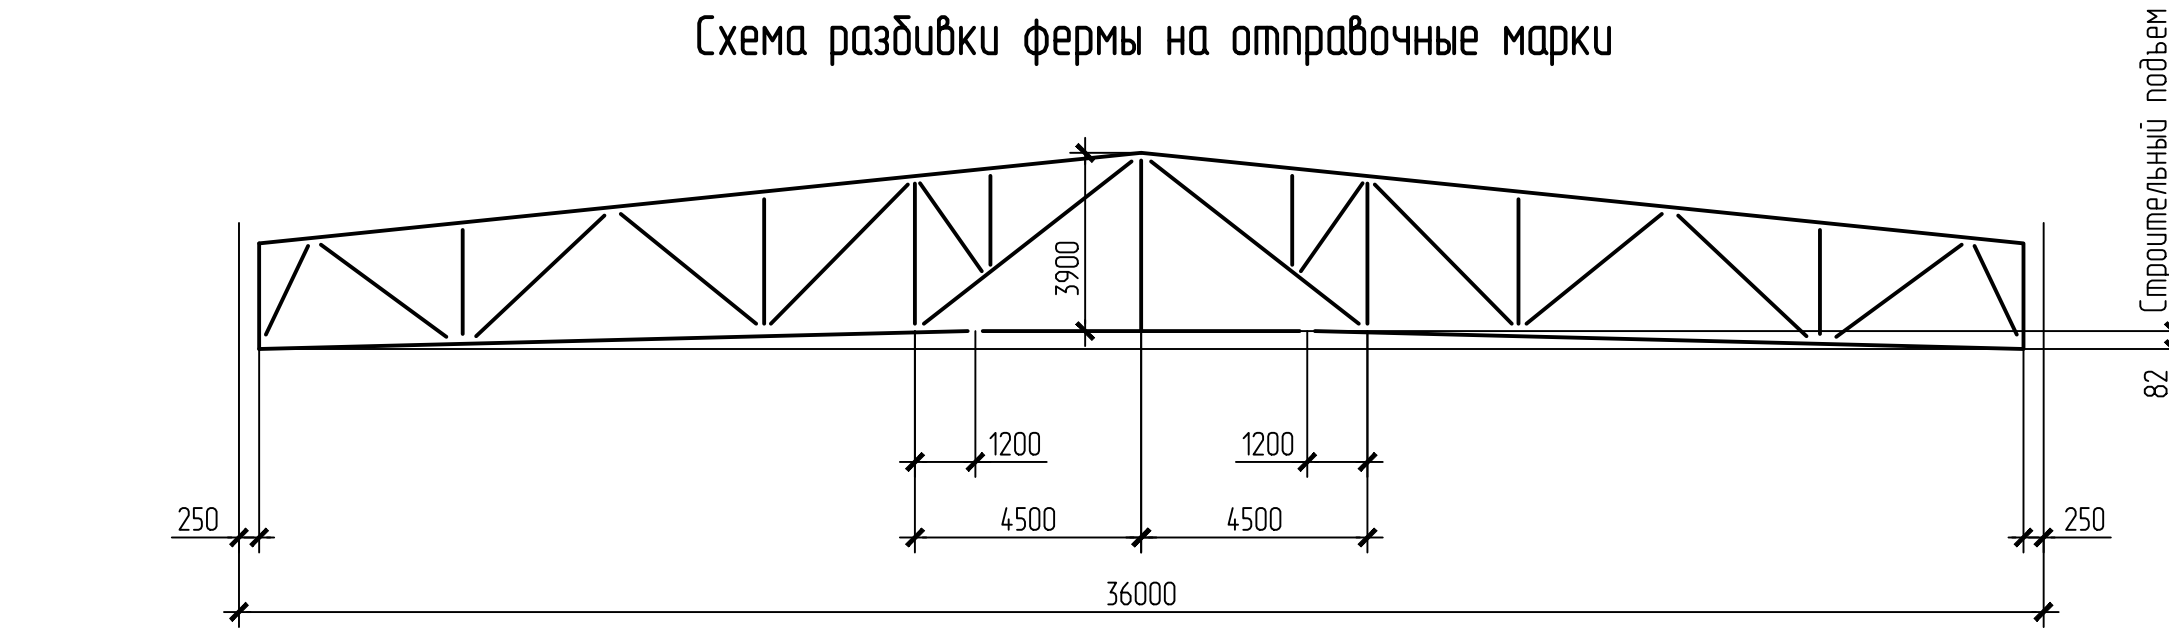


4-4 (4)

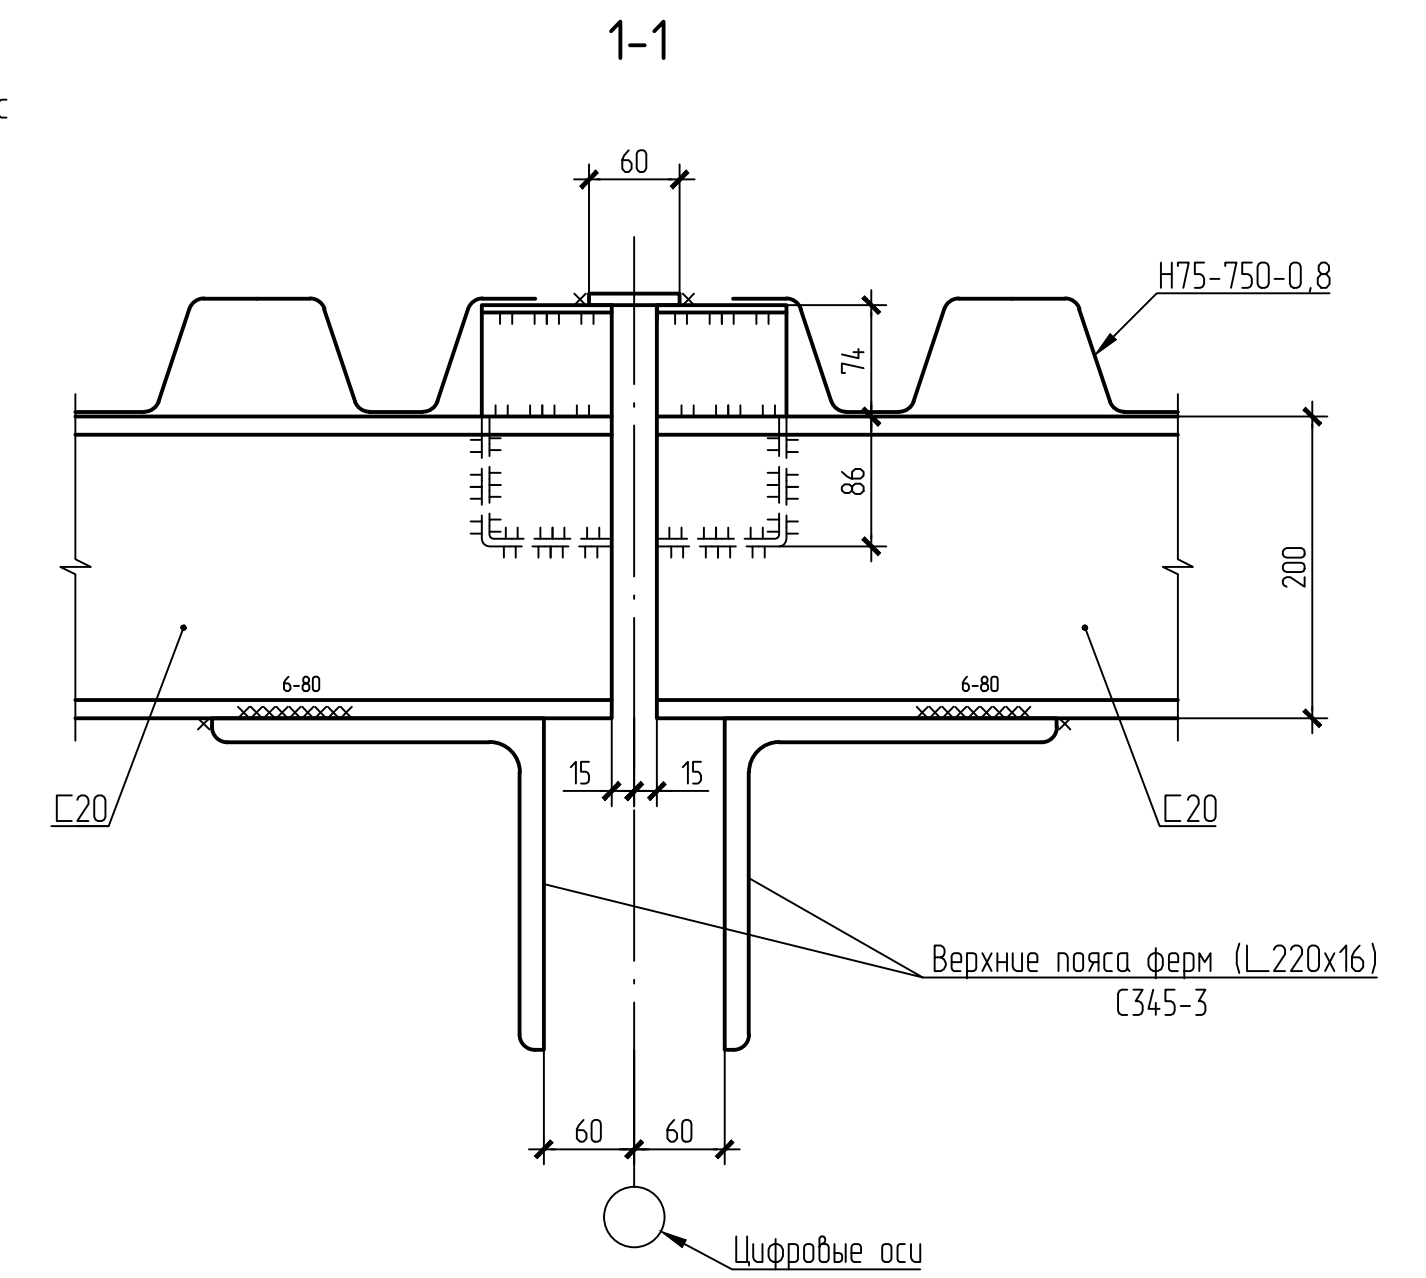


82. Строительный подъем

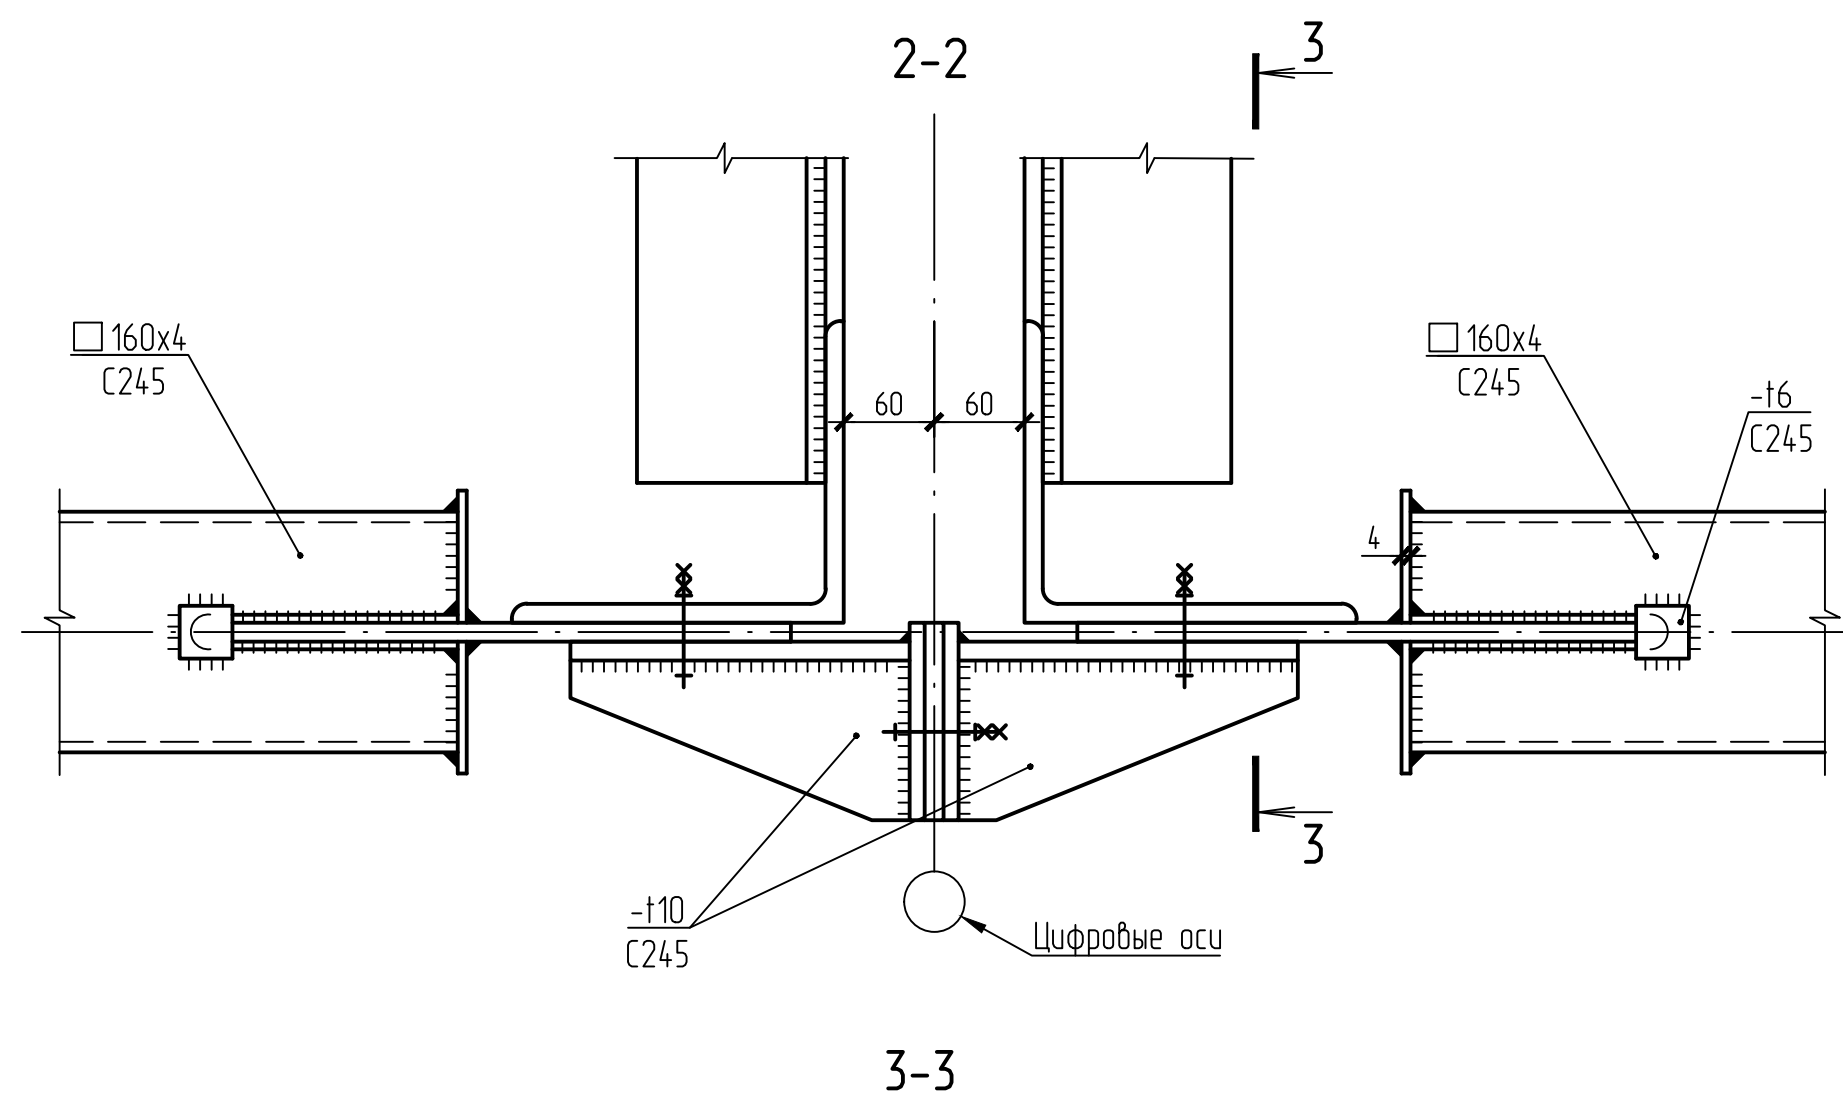

H75-750-0.8

Схема блока покрытия МБ-3  
Схема блока по нижним поясам ферм

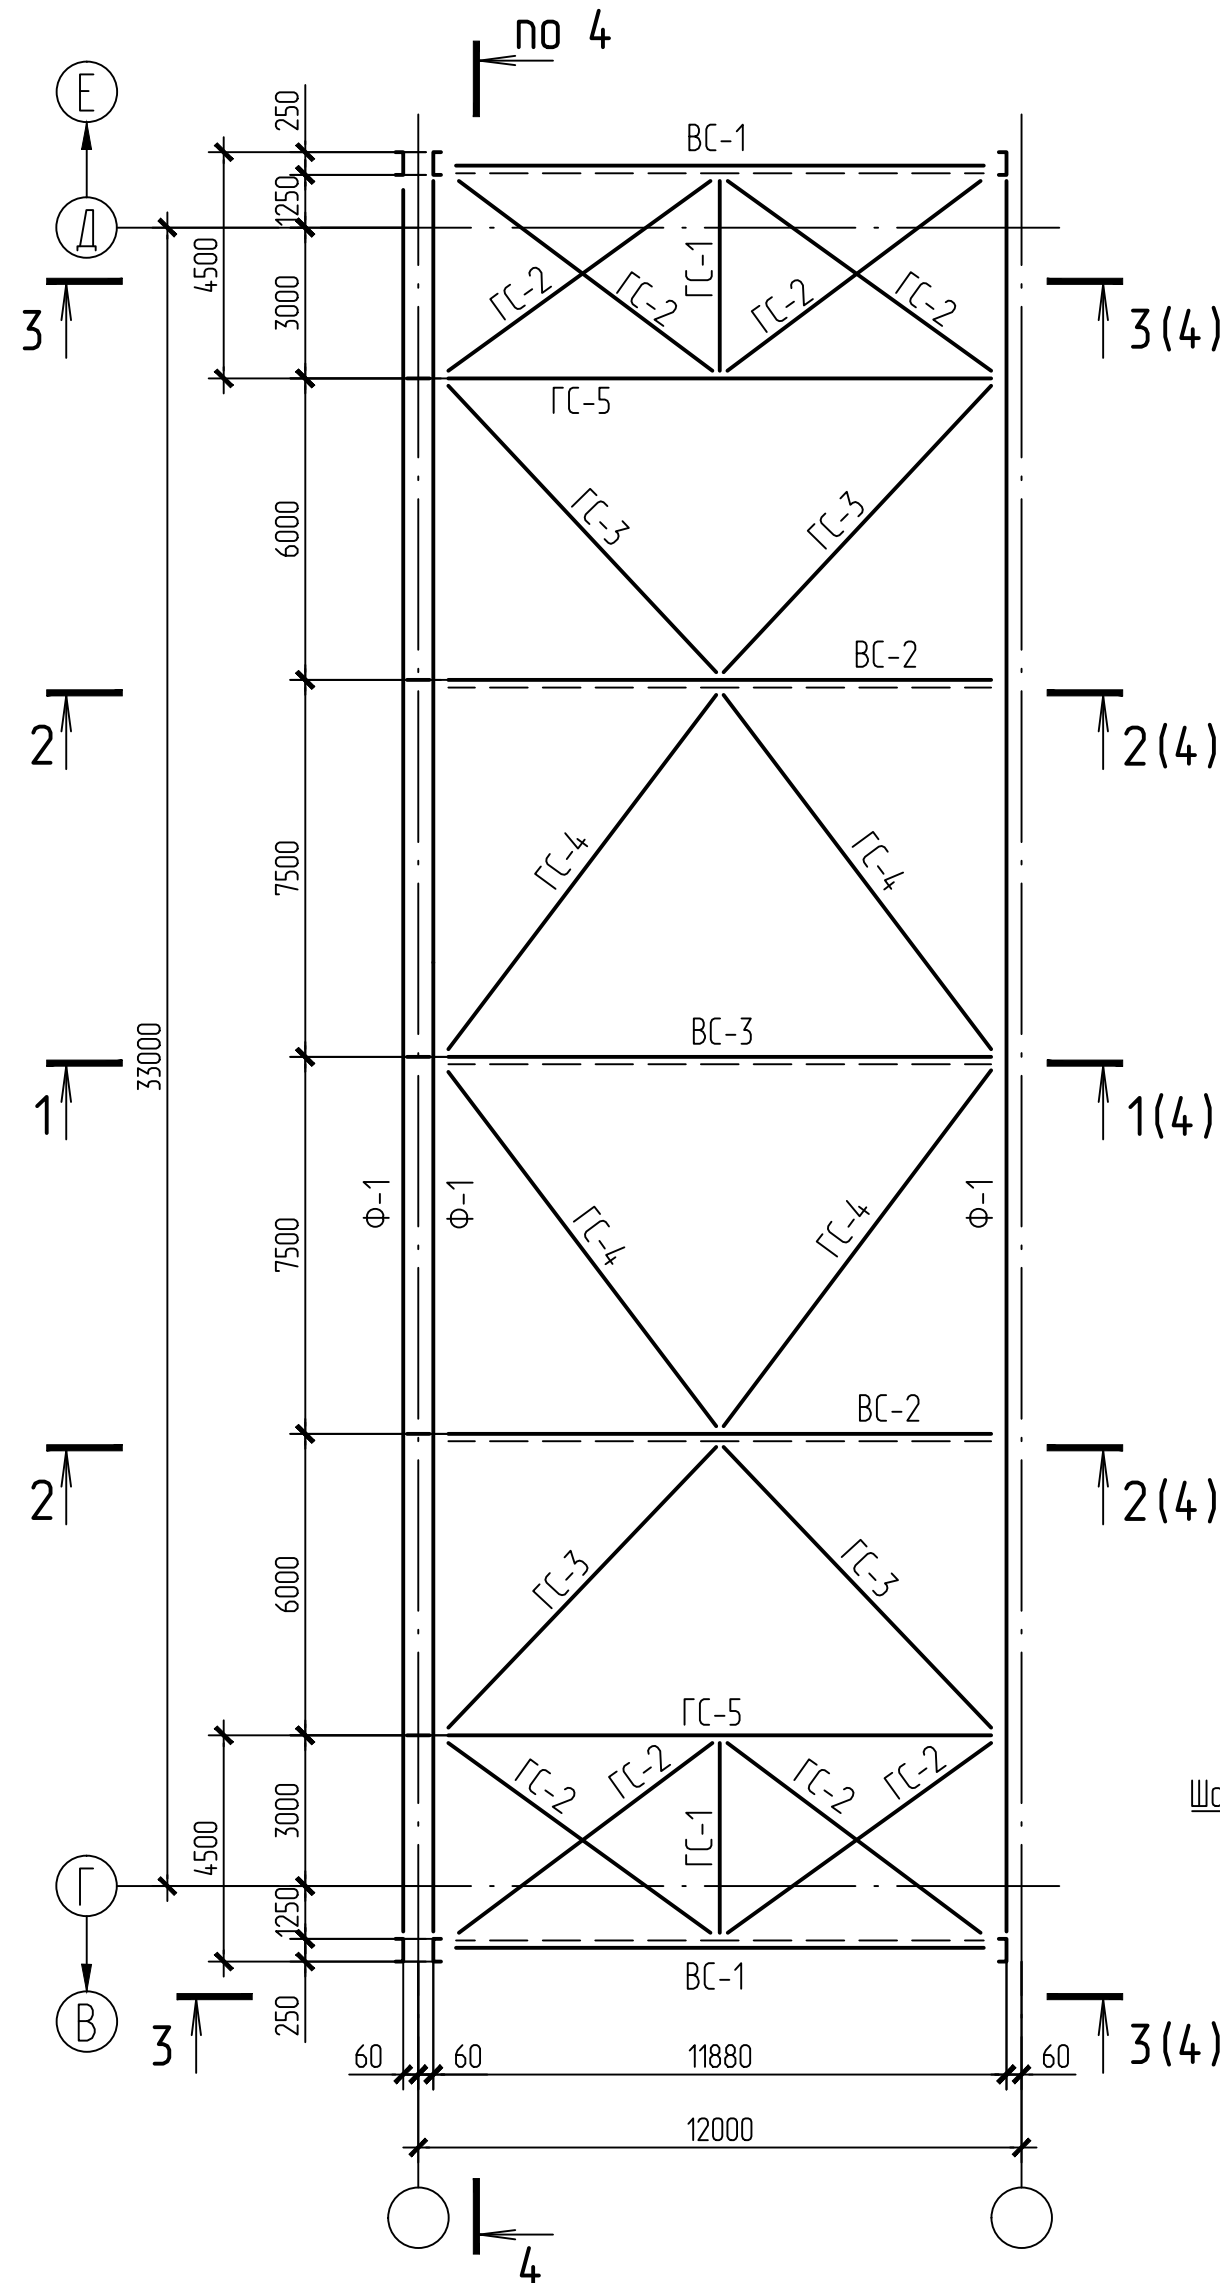

					Б-16-161/2061-КМ6.1				
					Филиал "Березовская ГРЭС" ПАО "Юнпро"				
					Здание главного корпуса				
Изм.	Кол.ч.	Лист	Имя	Подпись	Дата				
Разраб		Лукьянов	<i>Лукьянов</i>		06.16	Разработка рабочей документации на возведение строительных конструкций здания главного корпуса между осями 15-23, Б-Е. Конструкции покрытия здания. Подэтап 1	Страница	Лист	Листов
Проверил		Карманова	<i>Карманова</i>		06.16		Р	5	
ГИП		Карманова	<i>Карманова</i>		06.16				
Н. контр.		Маковикова	<i>Маковикова</i>		06.16				
						Геометрическая схема ферры Ф.1. Разрез 4-4 (А). Схема разлобной ферры на отпробочные марку. Схема алка покрытия МБ-3. Узлы А, Б			
						Общество с ограниченной ответственностью "Сибирский Проектно-Строительная Компания" Фирма №1			