



Примечания и спецификацию см. Листы №2, №3.

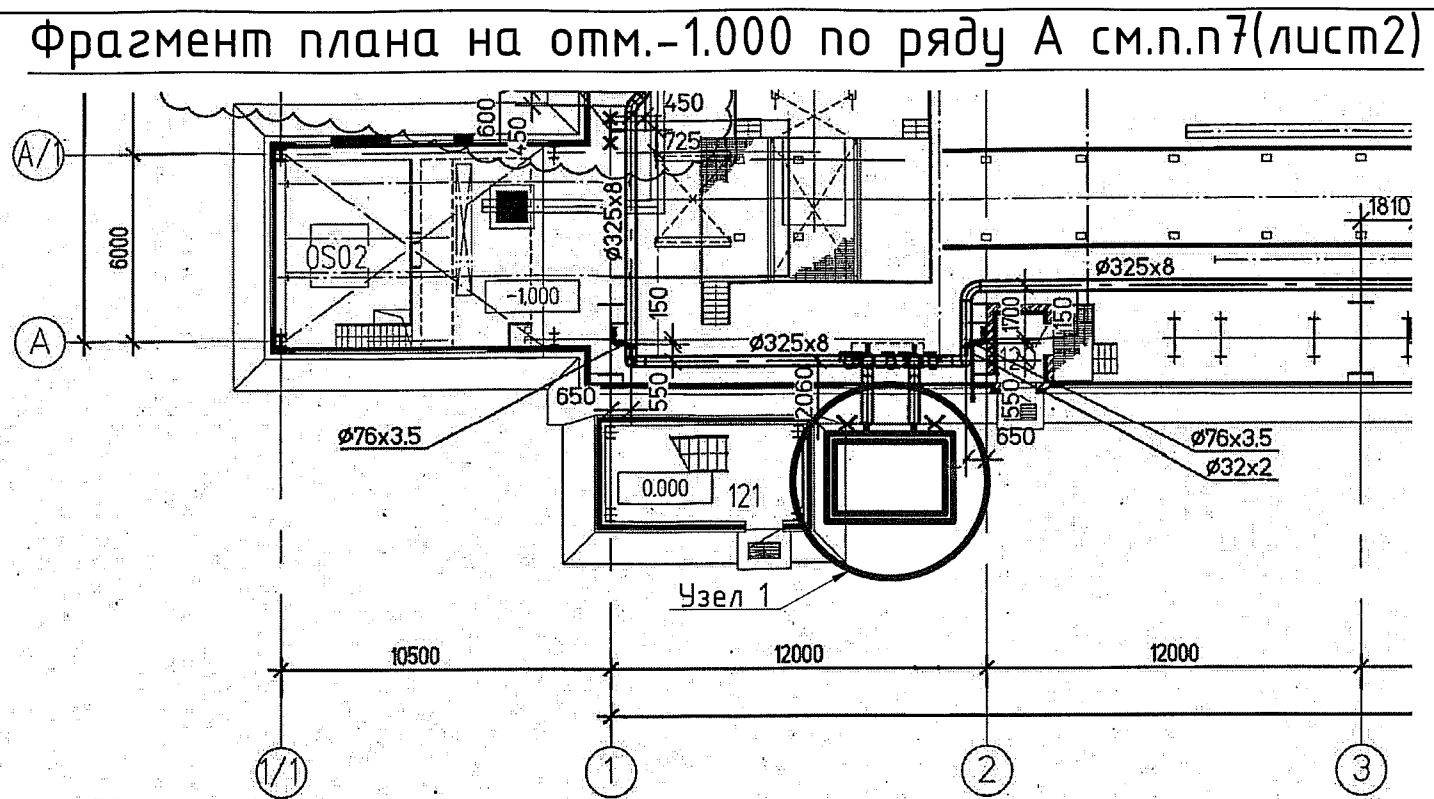



Bud A

Стремянка
см.п.п.4(лист 2)

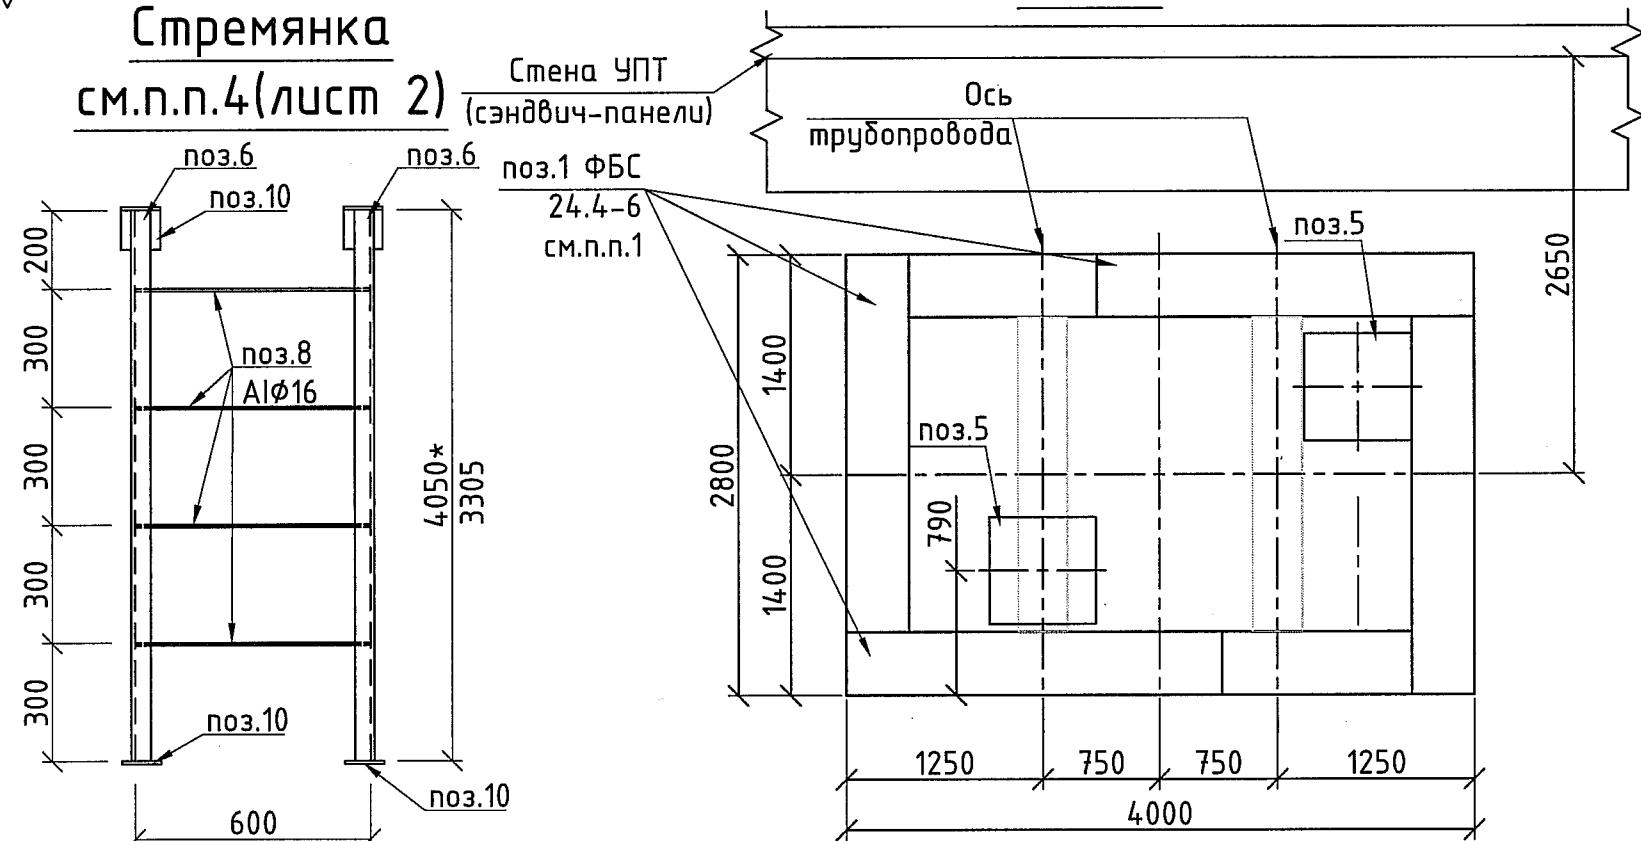

Согласовано:
Руководитель ГАН
АО "Зарубежэнергoproject"
«25» 08 2016г.
Касимцев Г.А.

 					ТР 17-24/08-2016			
					Строительство 3-го энергоблока на базе ПСУ-800 филиала "Березовская ГРЭС" ОАО "Э.ОН Россия"			
Изм	Лист	№ докум	Подп	Дата	Техническое решение устройству тепловых камер №№ 1,2 для установки фланцев на трубопровод В2.	Стадия	Лист	Листов
Разраб		Кардышев		8.2016			1	3
1.	Т.контр				Фрагмент плана по ряду А. Узел 1. Вид А. 1-1.	 Филиал Березовский "Юнипро Инжиниринг"		
2.	Н.контр							