


Приложение №1

техническому заданию на выполнение работ по организации структурированной кабельной системы в здании КЭС Филиала «Березовская ГРЭС» ПАО «Юнипро».

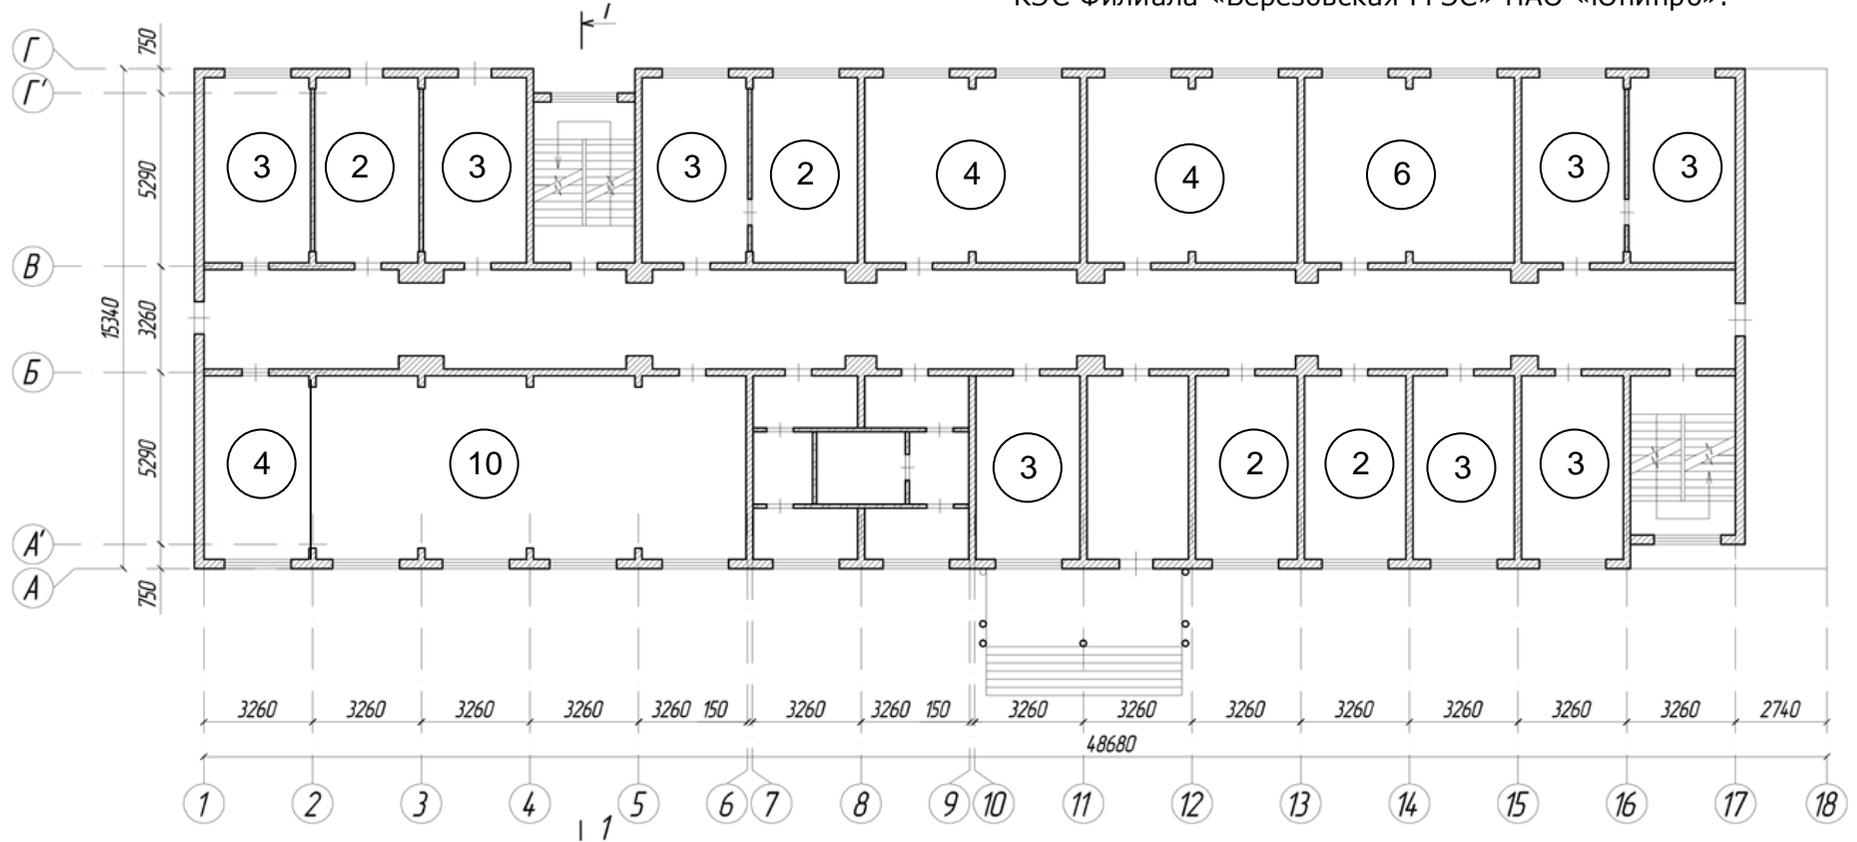


Примечание:

10 Цифра обозначает количество парных розеток в комнате

План здания КЭС 1 этаж					Лит.	Масса	Масштаб
Изм.	Лист	№ докум.	Подп.	Дата			
Разраб.		Э. А. Фадеев		20.09.2017			
Пров.		А. М. Семьянинов		20.09.2017			
Т. контр.					Лист	1	Листов 1
Н. контр.					Филиал «Березовский» ООО «Юнипро Инжиниринг»		
Утв.							

Приложение №2

техническому заданию на выполнение работ по организации структурированной кабельной системы в здании КЭС Филиала «Березовская ГРЭС» ПАО «Юнипро».

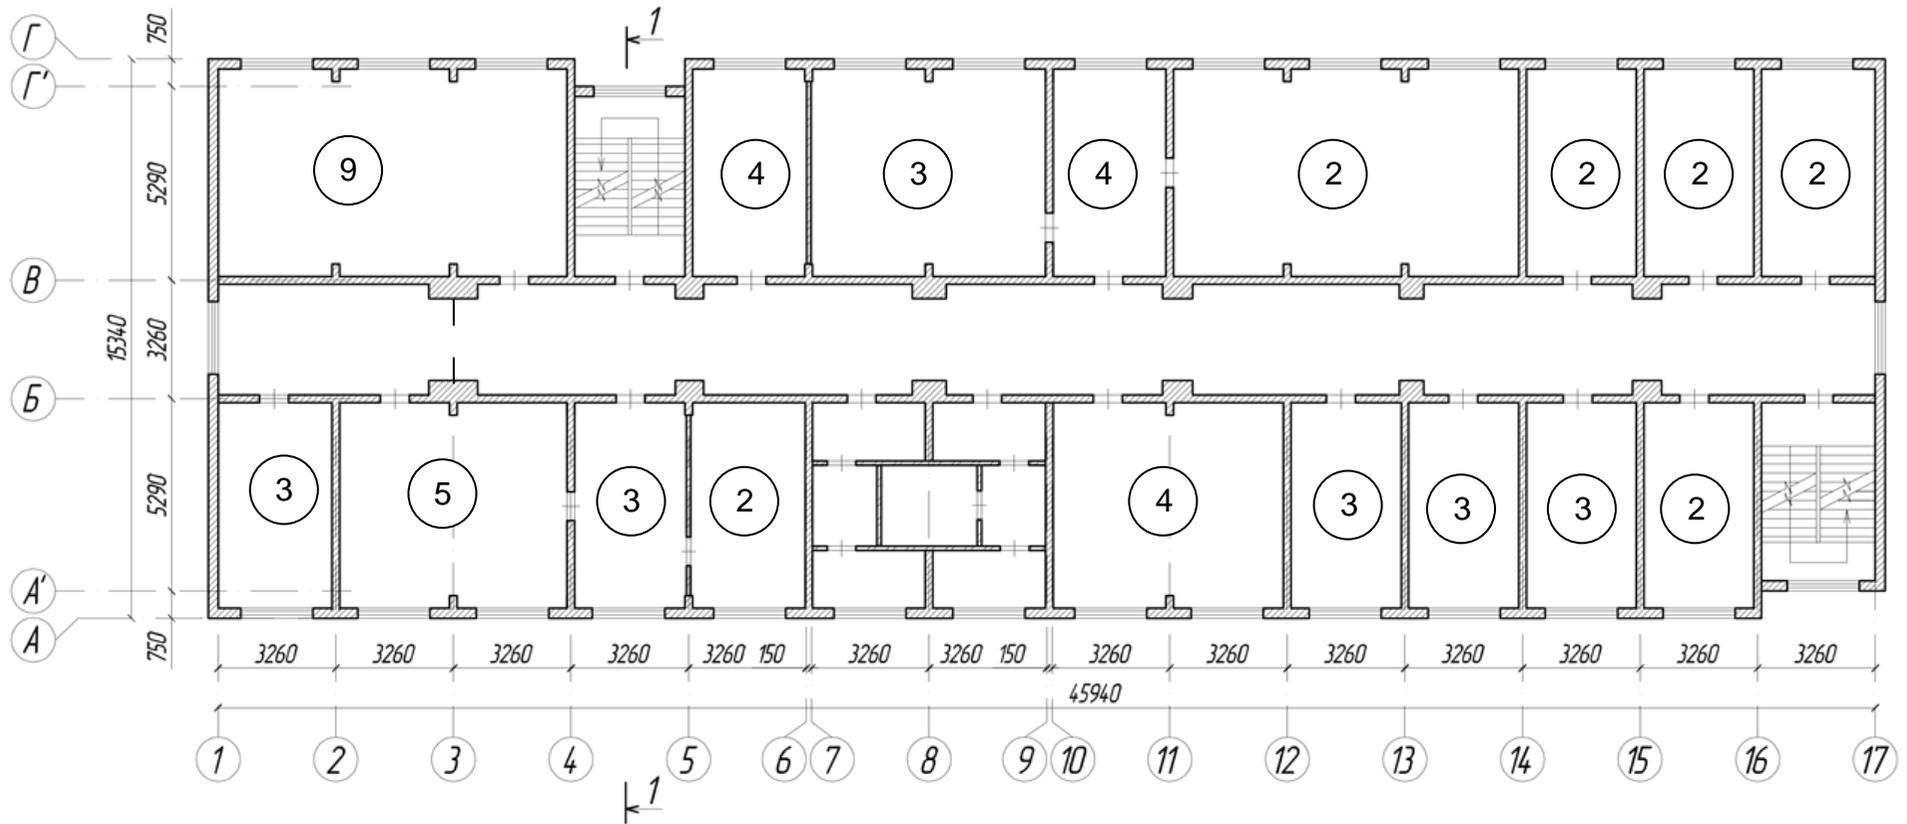

Примечание:


10

Цифра обозначает количество парных розеток в комнате

План здания КЭС 2 этаж					Лит.	Масса	Масштаб
Изм.	Лист	№ докум.	Подп.	Дата			
Разраб.		Э. А. Фадеев		20.09.2017			
Пров.		А. М. Семьянинов		20.09.2017			
Т. контр.					Лист	1	Листов
Н. контр.					Филиал «Березовский» ООО «Юнипро Инжиниринг»		
Утв.							

Приложение №3

техническому заданию на выполнение работ по организации структурированной кабельной системы в здании КЭС Филиала «Березовская ГРЭС» ПАО «Юнипро».

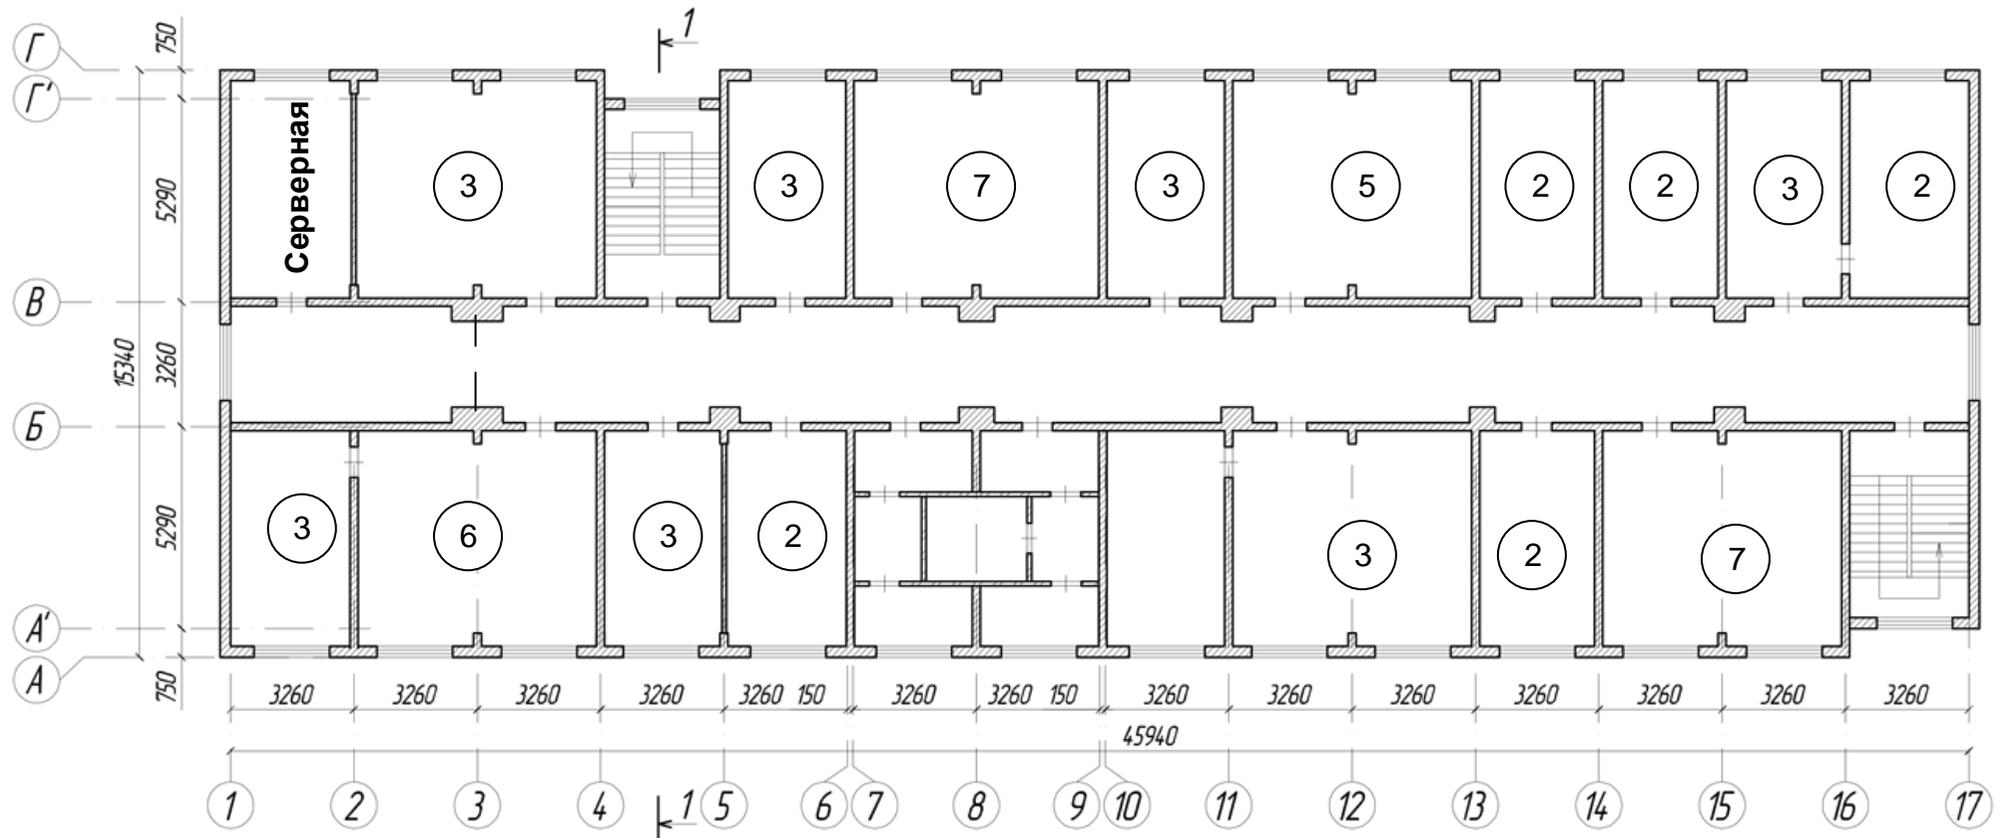

Примечание:

10 Цифра обозначает количество парных розеток в комнате

План здания КЭС 3 этаж					Лит.	Масса	Масштаб
Изм.	Лист	№ докум.	Подп.	Дата			
Разраб.		Э. А. Фадеев		20.09.2017			
Пров.		А. М. Семьянинов		20.09.2017			
Т. контр.					Лист	1	Листов 1
Н. контр.					Филиал «Березовский» ООО «Юнипро Инжиниринг»		
Утв.							