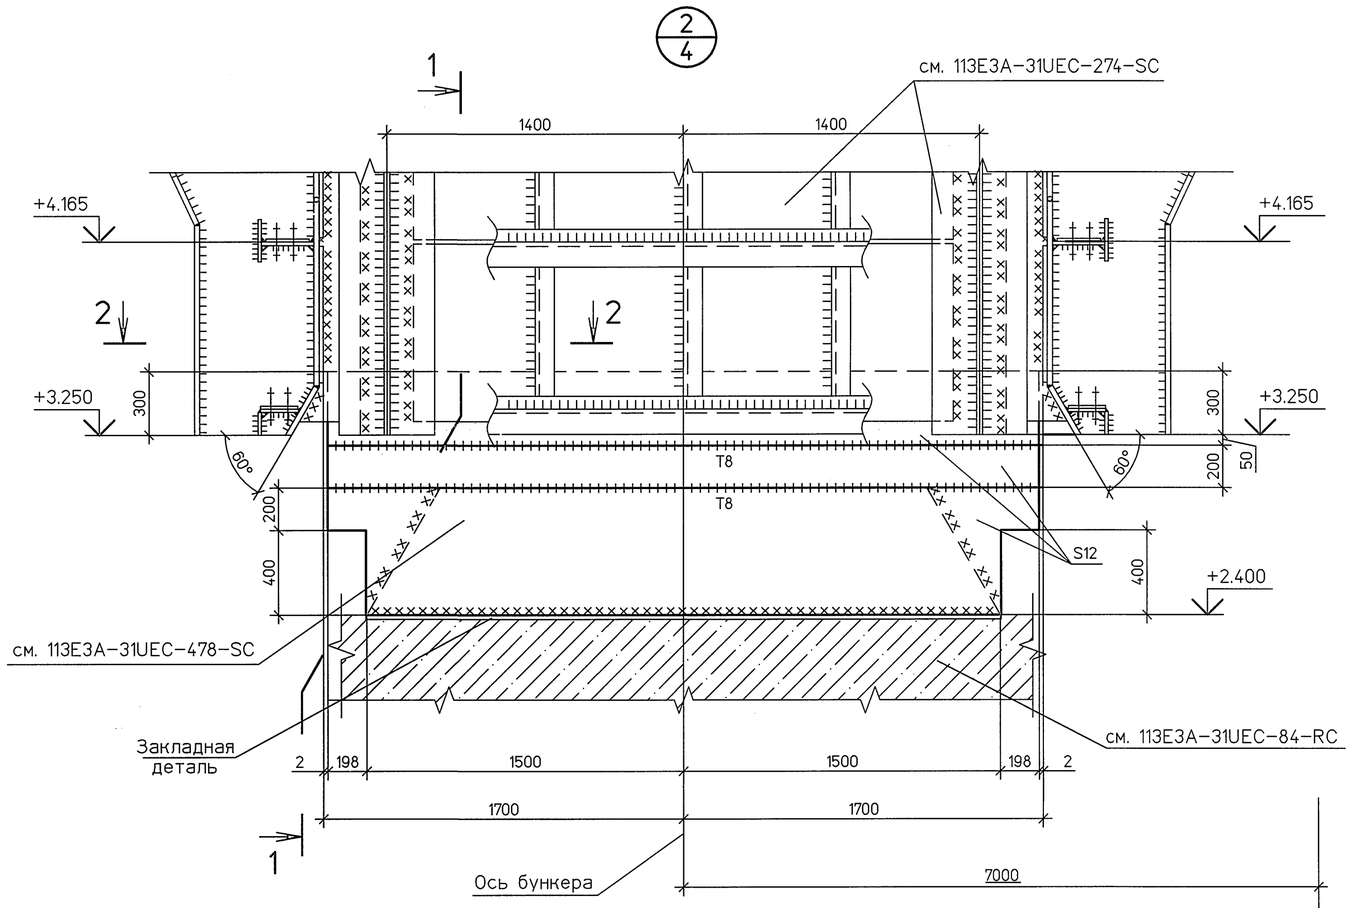

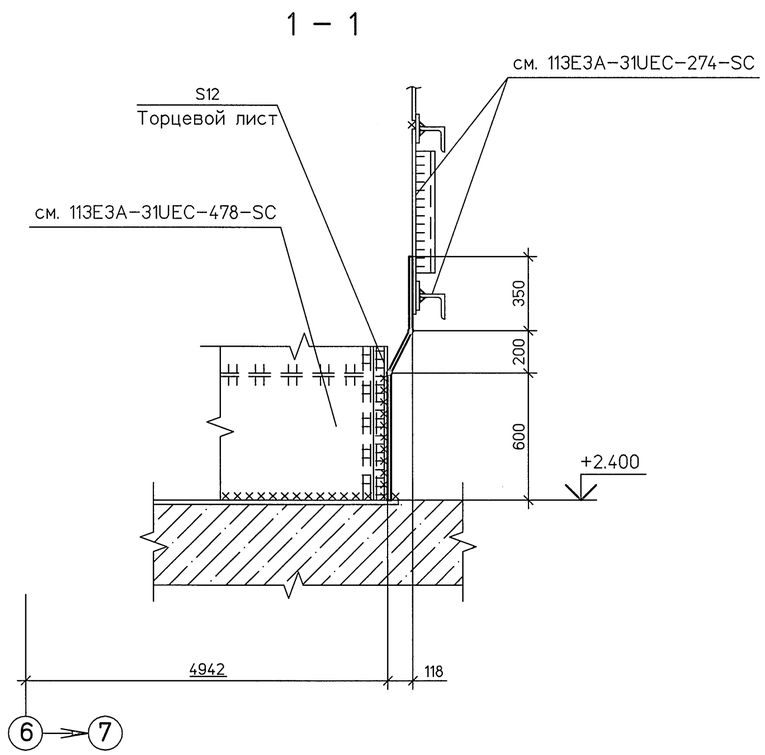

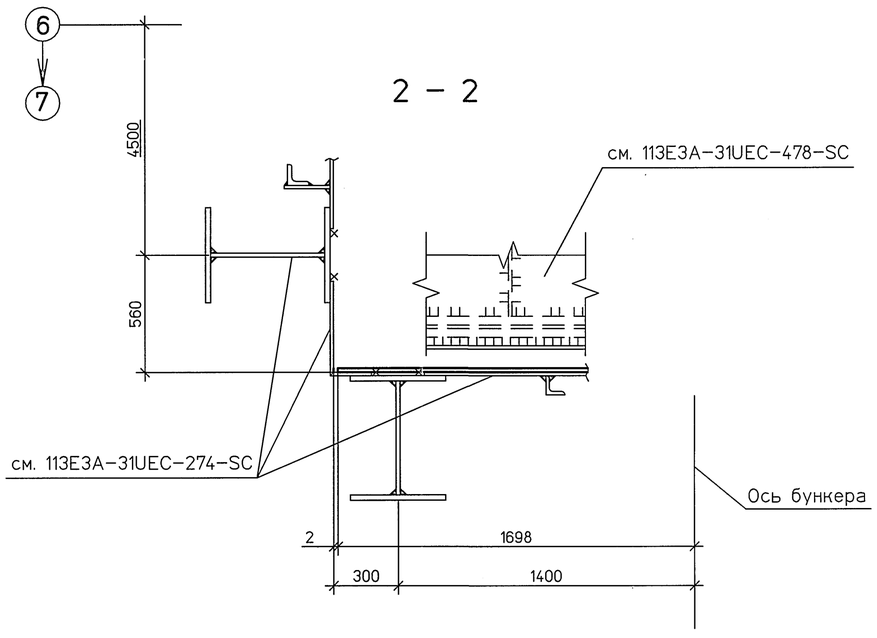

Все сварные швы k_f=6мм, кроме оговоренных

Согласовано

Взам. инв. №

Подп. и дата 06.17

Инв. № подл. 6208

1	–	Зам. 272-17			06.17
Изм.	Кол.уч.	Лист	№док.	Подп.	Дата
Разработал		Ежиков			06.17
Проверил		Колосова			06.17
Нач.отд.		Вишницкий			06.17
Н. контр.		Задорожная			06.17

ПАО «ЮНИПРО»

113N9-31UEC-101-SC

Строительство 3-го энергоблока Березовской ГРЭС Топливное хозяйство

Узел приема топлива Дополнительные металлоконструкции у торцов течек бункера на отм.+3.250

Стадия	Лист	Листов
Р	5	

Узел 2

Акционерное общество Институт Теплоэлектропроект г. Москва

Формат А2