
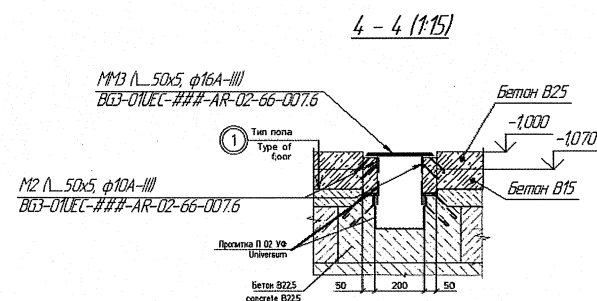
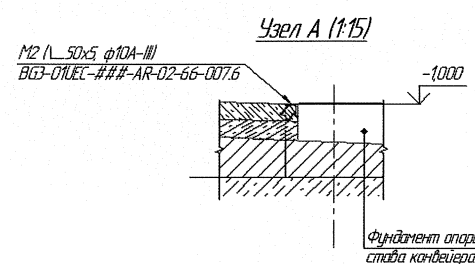
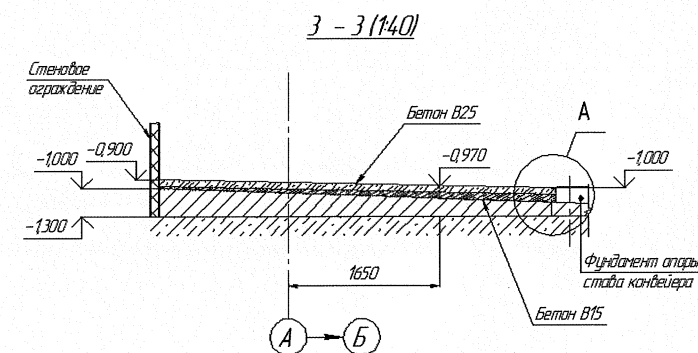
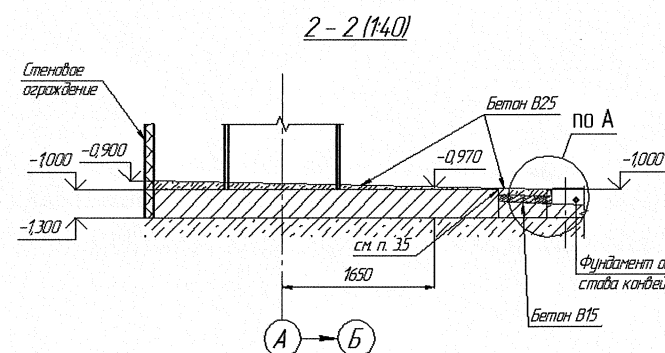
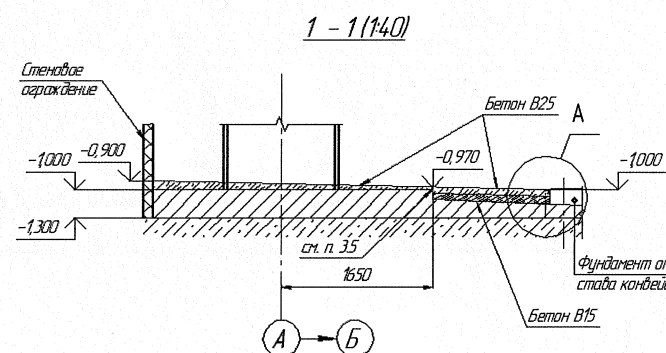


План пола на отм. -1000  
Plan of the floor, el. -1000

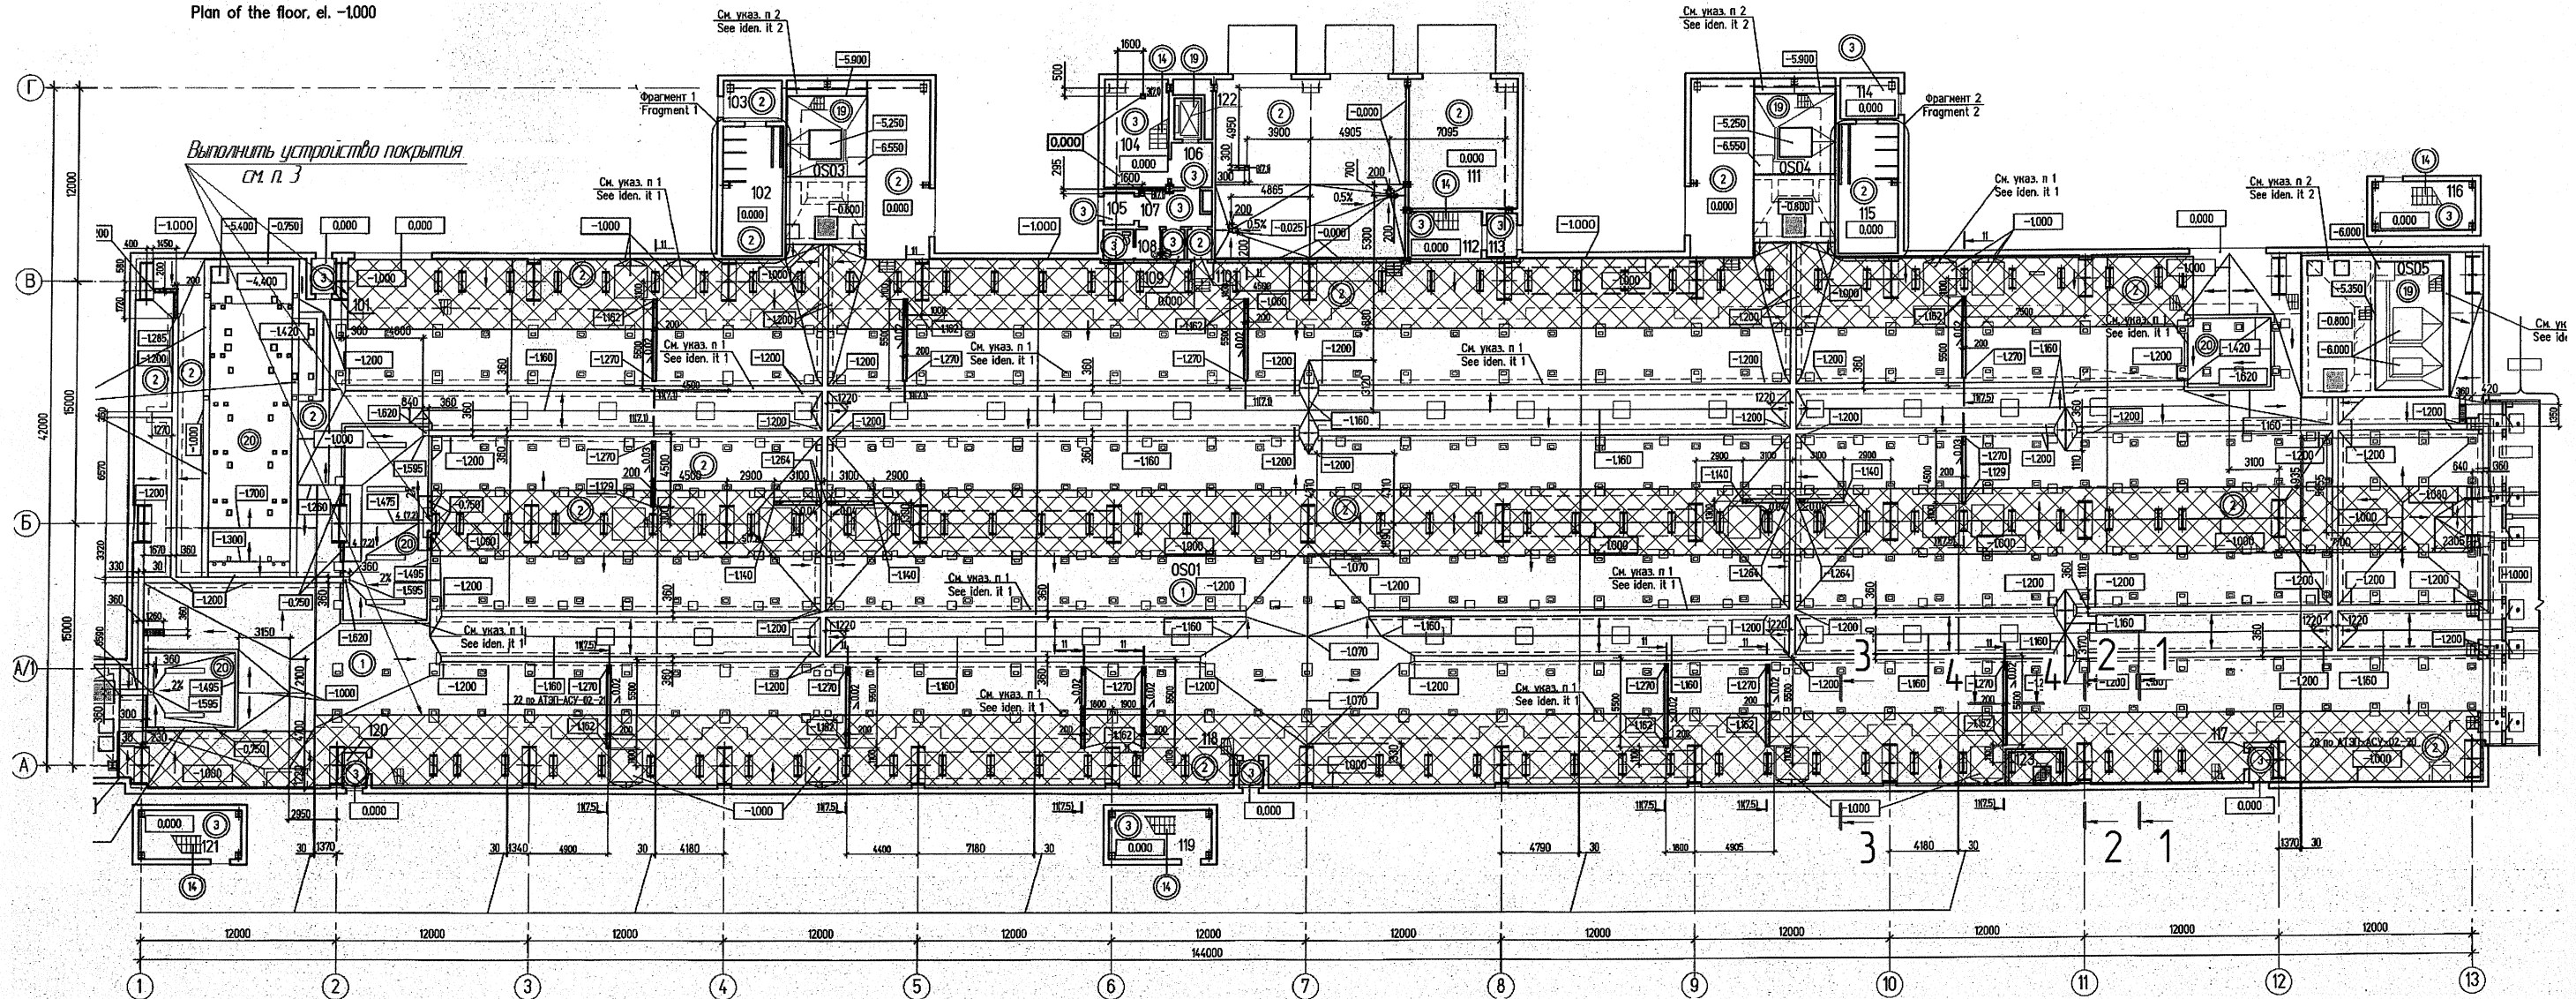

1. Общие требования ВБЗ-ОПЕС-##-AR-02 "УПТ. Отделка помещений. Полы"
2. Данное тех. решение разработано для устранения перепадов по высоте на отм. -1000 здания. Узел приема пола в дополнение к ВБЗ-ОПЕС-##-AR-02 изм.4.
3. Устройство покрытия
- 3.1. Перед заливкой бетоном произвести настилку пола типа 2 (ВБЗ-ОПЕС-##-AR-02)
- 3.2. Выполнить устройство подстилающего слоя из бетона В15 для создания уклона толщиной 150-300 мм.
- 3.3. Выполнить устройство покрытия из бетона В25 со стальной подложкой толщиной 70 мм. Расшить на квадраты не более 2000x2000 мм.
- 3.4. Выполнить армирование сетка ВР1 ф5мм 100x100
- 3.5. Выполнить зазор и заполнить его "Вулкан" и герметиком "Sikoflex". Шов глубиной 30 мм шириной 3 мм (разрезы 1-1, 2-2).
- 3.6. Выполнить устройство толстого покрытия "MasterTop 200". Общая площадь покрытия - 2120 кв.м.

					Составлено					
					АО "Энергоснабжение"		Косметов		Руководитель ГАИ	
					Составитель		Фамилия		Подпись	