



$A - A(1:15)$

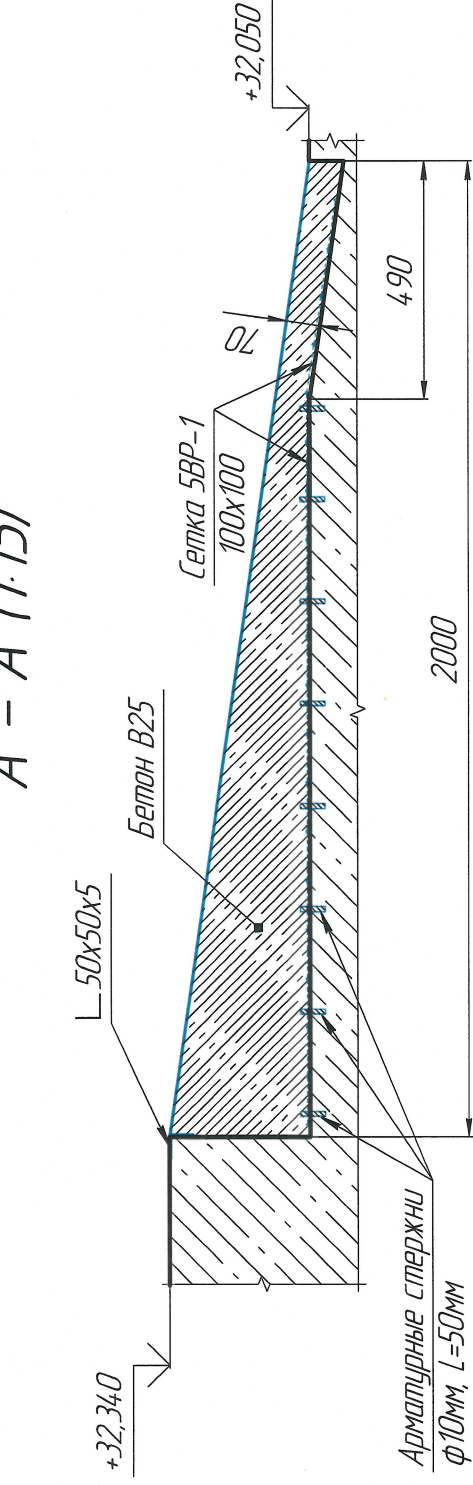

Эскиз ограждения (1:50)

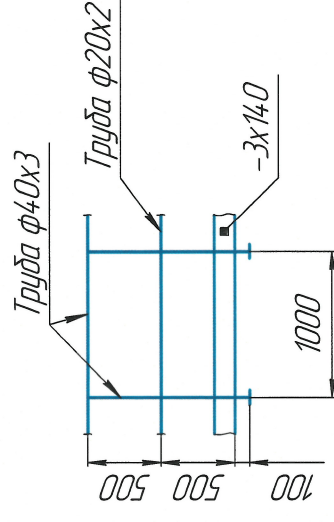

1. Общие данные ВГЗ-01УЕС-##-AR-02.
2. Устройство покрытия:
 - 2.1. Выполнить устройство насечек на бетонной поверхности полов
 - 2.2. Армирование выполнить сеткой 5ВР-1 ячейками 100х100мм с креплением к устанавливаемым в существующий пол арматурным стержням ф10мм длиной 50мм
 - 2.3. Бетонирование пандуса из бетона В25 со шифрованной поверхностью с уклоном 300-0
 - 2.4. Устройство толщевого покрытия "MasterTop 200" – 45 м2
3. Устройство оцинкованного ограждения:
 - 3.1. Крепление ограждения к полу выполнить анкерами hilti L=110мм
 - 3.2. В местах прохода персонала установить оцинкованные съемные цепи

Ид. № подл.	Подп. и дата	Взам. ухв. №

Согласовано						
АО "Зарубежэнергoproект"	Касимов					
Организация	Фамилия	Должность	Подпись	Дата		

ТР 11-08/43-2017

Топливоподача. УПТ Полы. Отм. +32.000 Устройство пандуса	Стадия	Масса	Масштаб
	ЭП		1:200
	Лист	Листов	1

Техническое решение

Филиал "Березовский"
ООО "Юнипро Инжиниринг"

[illegible]

Топливоподача. УПТ Полы. Отм. +32.000 Устройство пандуса	Стадия	Масса	Масштаб
	ЭП		1:200
	Лист	Листов	1
Техническое решение	Филиал "Березовский" ООО "Юнипро Инжиниринг"		