
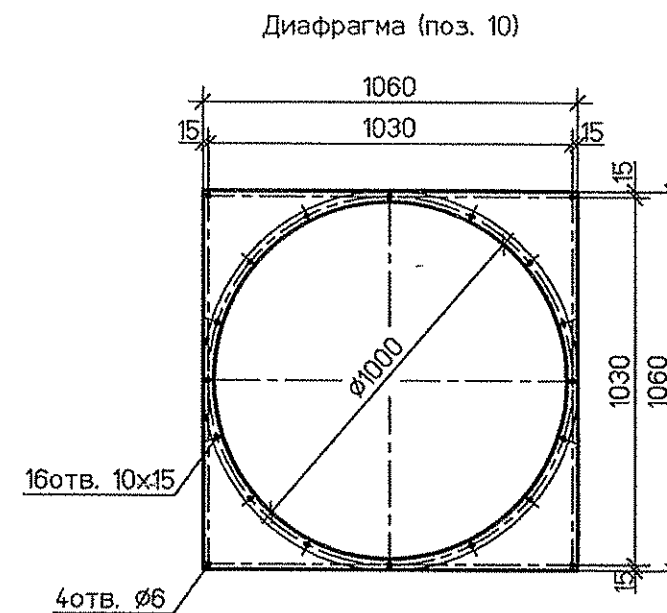
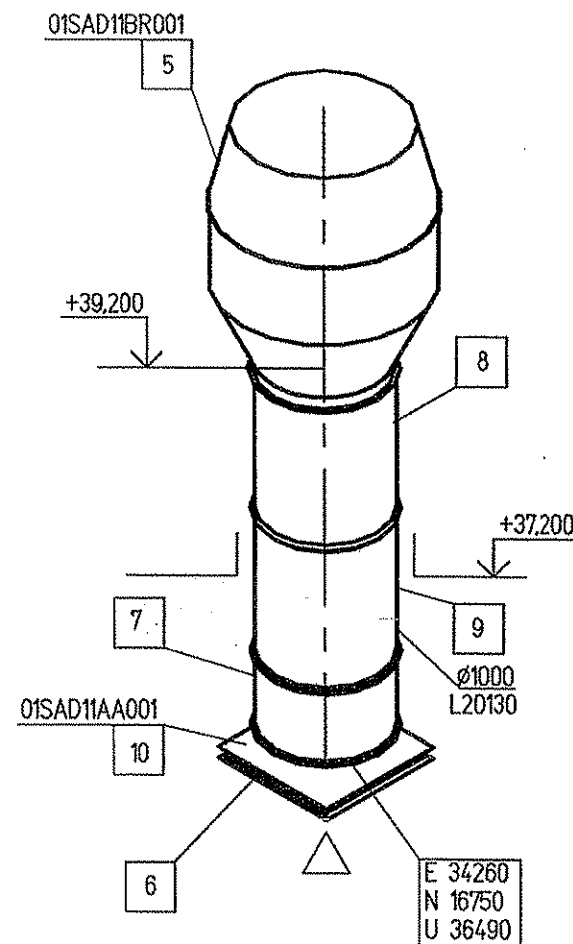


Согласовано

113E3A-31UEC-143-HV_Изм.5_№464-16

Изм. № подл. Подпись и дата Взам. инв. №
217 20.07.16

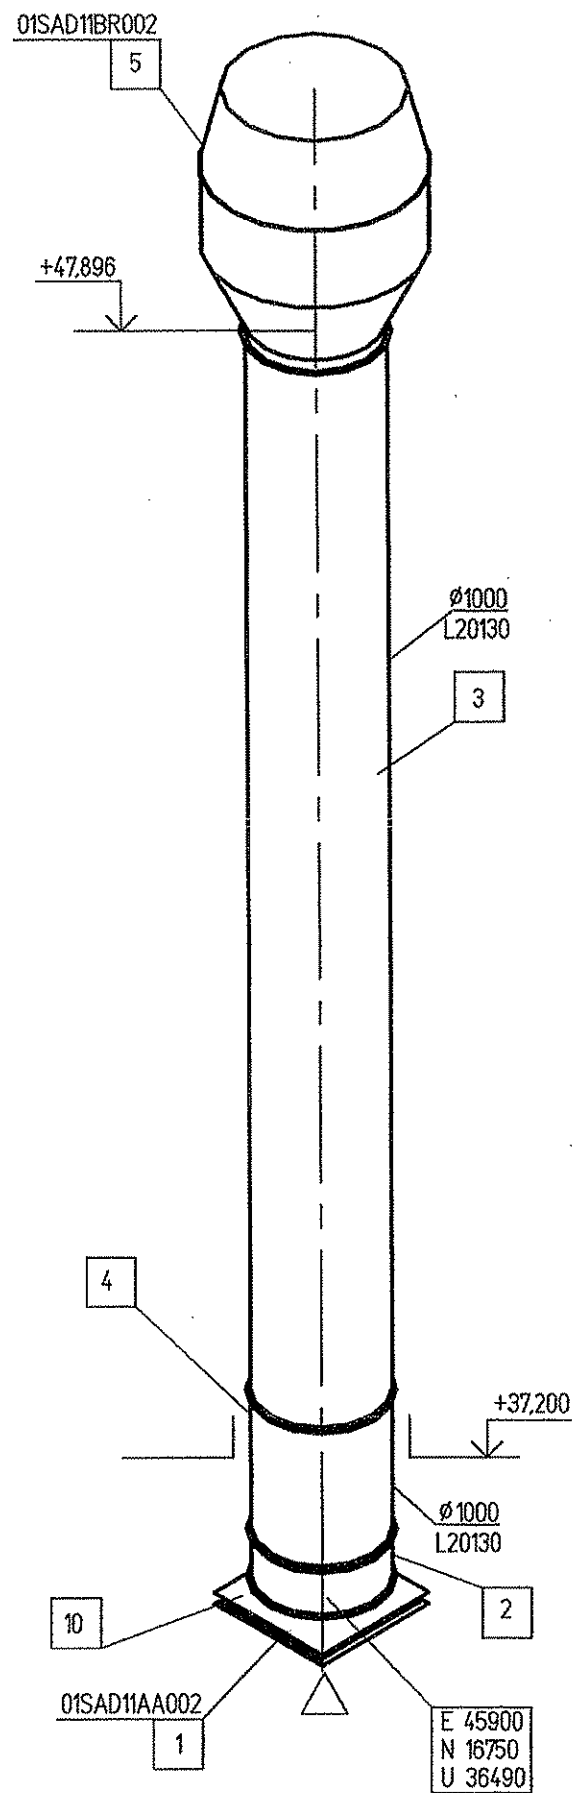

Статус документа/DOCUMENT STATUS: Для утверждения/FOR APPROVAL					
5					
4	Письмо/Letter BG3-ERU-ZEP-LET-4592 от 17.05.2016	А	Васильев	Васильев	07.16
3					
2					
1					
Изм. Rev.	Описание Description	Разработан Prepared	Проверил Checked	Утвердил Approved	Дата Date
Заказчик Customer	ОАО «Э.ОН Россия» E.ON Russia OJSC		Подрядчик Contractor ЗАО «Энергопроект» Energoproekt CJSC		
Наименование проекта Project title Строительство 3-го энергоблока на базе ПСУ-800 филиала "Березовская ГРЭС" ОАО "Э.ОН Россия" Construction of the 3-rd power unit based on STU-800 of the branch Berezovskaya GRES of JSC E.ON Russia					
	Фамилия Name	Подпись Sign.	Дата Date	ID-Поставщика Contractor ID	BG3-01UEC-SAC-HV-10-25-004
Разработал Prepared	Андрейченко Andreichenko	А	07.16	KKS	01UEC-SAC
Проверил Checked	Кожина Kozhina	Васильев	07.16	Наименование документа/Document title Топливоподача. Узел приема топлива. Вентиляция и кондиционирование воздуха. Схемы систем 01SAD11BR001, 01SAD11BR002. Fuel handling. Fuel intake facility. Ventilation and air conditioning. Systems diagram 01SAD11BR001, 01SAD11BR002.	
Н.контр. N.Control	Сорокина Sorokina	Васильев	07.16		
Утвердил Approved	Сиренко Sirenko	Васильев	07.16		
Субконтрактор Subcontractor	ЗАРУБЕЖЭНЕРГОПРОЕКТ ОЧНОВАН В 1962 ГОДУ			Субподрядчик Subcontractor	АКЦИОНЕРНОЕ ОБЩЕСТВО ИНСТИТУТ ТЕПЛОЭЛЕКТРОПРОЕКТ Г. МОСКВА
Изм. № подл./Original inventory № 143-HV				Лист Sheet 1	Листов of Sheets 1
			Стадия Stage	P/W	
			Формат Format	A3	
Данный чертеж не подлежит копированию или передаче другим организациям или лицам без разрешения ОАО "Зарубежэнергопроект" Copying of this drawing or giving it to other organizations or persons without Zarubezhenergoeproekt OJSC permission is forbidden					

Формат А3