

Согласовано

Кирильч

Перевод

Взам. инв. №


Подп. и дата

Инв. № подл.


113ЕЗ-31UEC-143-HV-ИЗМ1_№307-13

2014.11.13


Разрез 1-1
Section 1-1

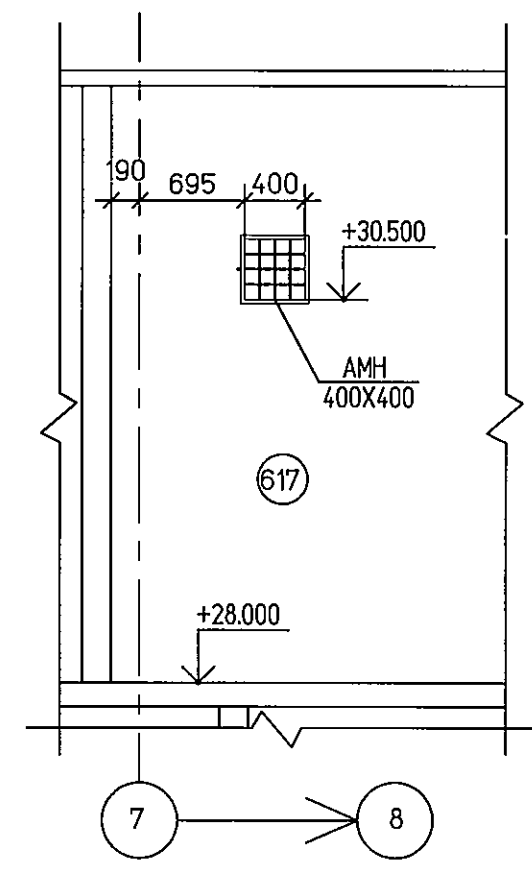

Разрез 2-2
Section 2-2

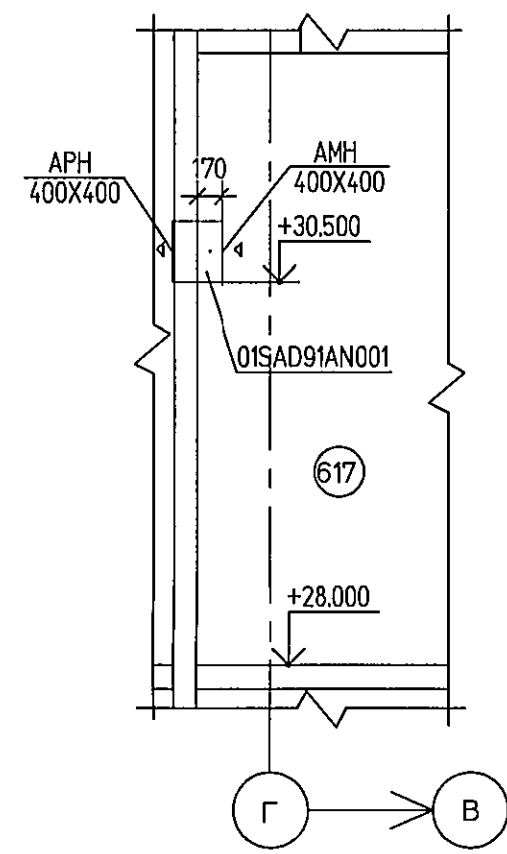

Фрагмент плана на отм.+37,000
Extract of plan at el.+37,000

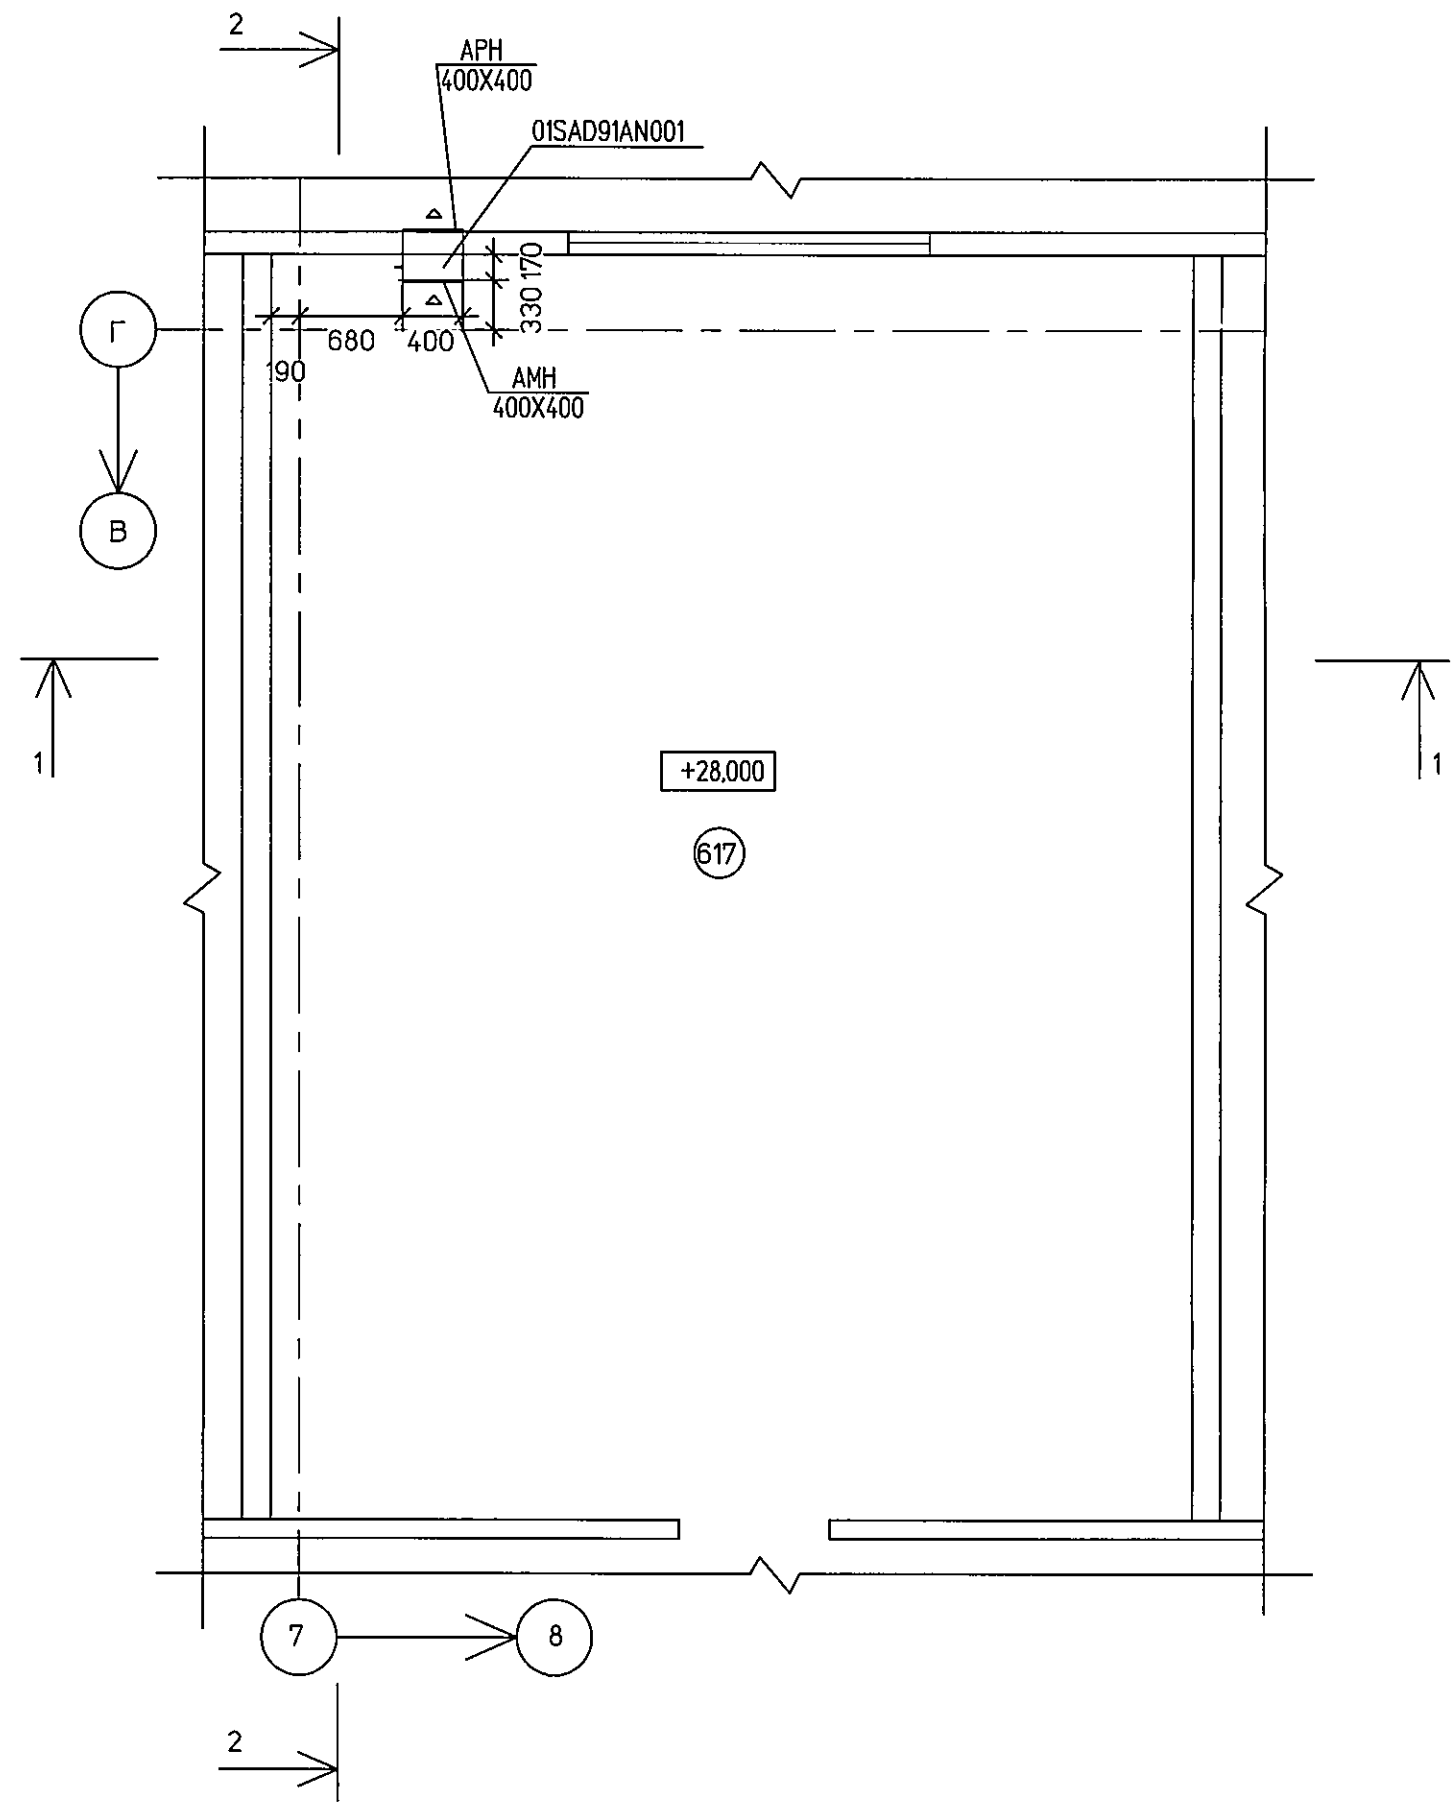

Статус документа/DOCUMENT STATUS:									
5									
4									
3									
2									
1	Доработка решений/Adaptation of solutions				М.И.С.К.	С.И.С.К.	П.И.С.К.	10.13	
Изм. Rev.	Описание Description				Разработал Prepared	Проверил Checked	Утвердил Approved	Дата Date	
Заказчик Customer					Подрядчик Contractor				
Е.ON ОАО «Э.ОН Россия» E.ON Russia OJSC					ЗАО «Энергопроект» Energoeproekt CJSC				
Наименование проекта Project title									
Строительство 3-го энергоблока на базе ПСУ-800 филиала "Березовская ГРЭС" ОАО "Э.ОН Россия" Construction of the 3-rd power unit based on STU-800 of the branch Berезovskaya GRES of JSC E.ON Russia									
		Фамилия Name	Подпись Sign.	Дата Date	ID-Поставщика Contractor ID	BG3-01UEC-SAC-HV-10-64-105			
Разработал Prepared		Царков Tsarkov	Царков	10.13	KKS	01UEC-SAC			
Проверил Checked		Привольнева Privolneva	Привольнева	10.13	Наименование документа/Document title				
Н.контр. N.Control		Сорокина Sorokina	Сорокина	10.13	Вентиляция и кондиционирование воздуха. Чертеж установки OISAD91				
Утвердил Approved		Кожина Kozhina	Кожина	10.13	Fuel intake facility. Ventilation and air conditioning. Drawing of installation OISAD91				
Субконтрактор Subcontractor					Субподрядчик Subcontractor		Лист Sheet		
ЗАРУБЕЖЭНЕРГОПРОЕКТ ОСНОВАН В 1992 ГОДУ					ТЕПЛОЭЛЕКТРОПРОЕКТ ОТКРЫТОЕ АКЦИОНЕРНОЕ ОБЩЕСТВО ИНЖЕНЕР МОСКВА		1		
Инв. №подл./Original inventory №.143-HV					Стадия Stage		P/W		
					Формат Format		A2		
Данный чертеж не подлежит копированию или передаче другим организациям или лицам без разрешения ОАО "Зарубежэнергопроект". Copying of this drawing or giving it to other organizations or persons without Zarubezhenergoeproekt OJSC permission is forbidden									