Фрагмент плана на отм. +7,550
Plan extract at el. +7,550

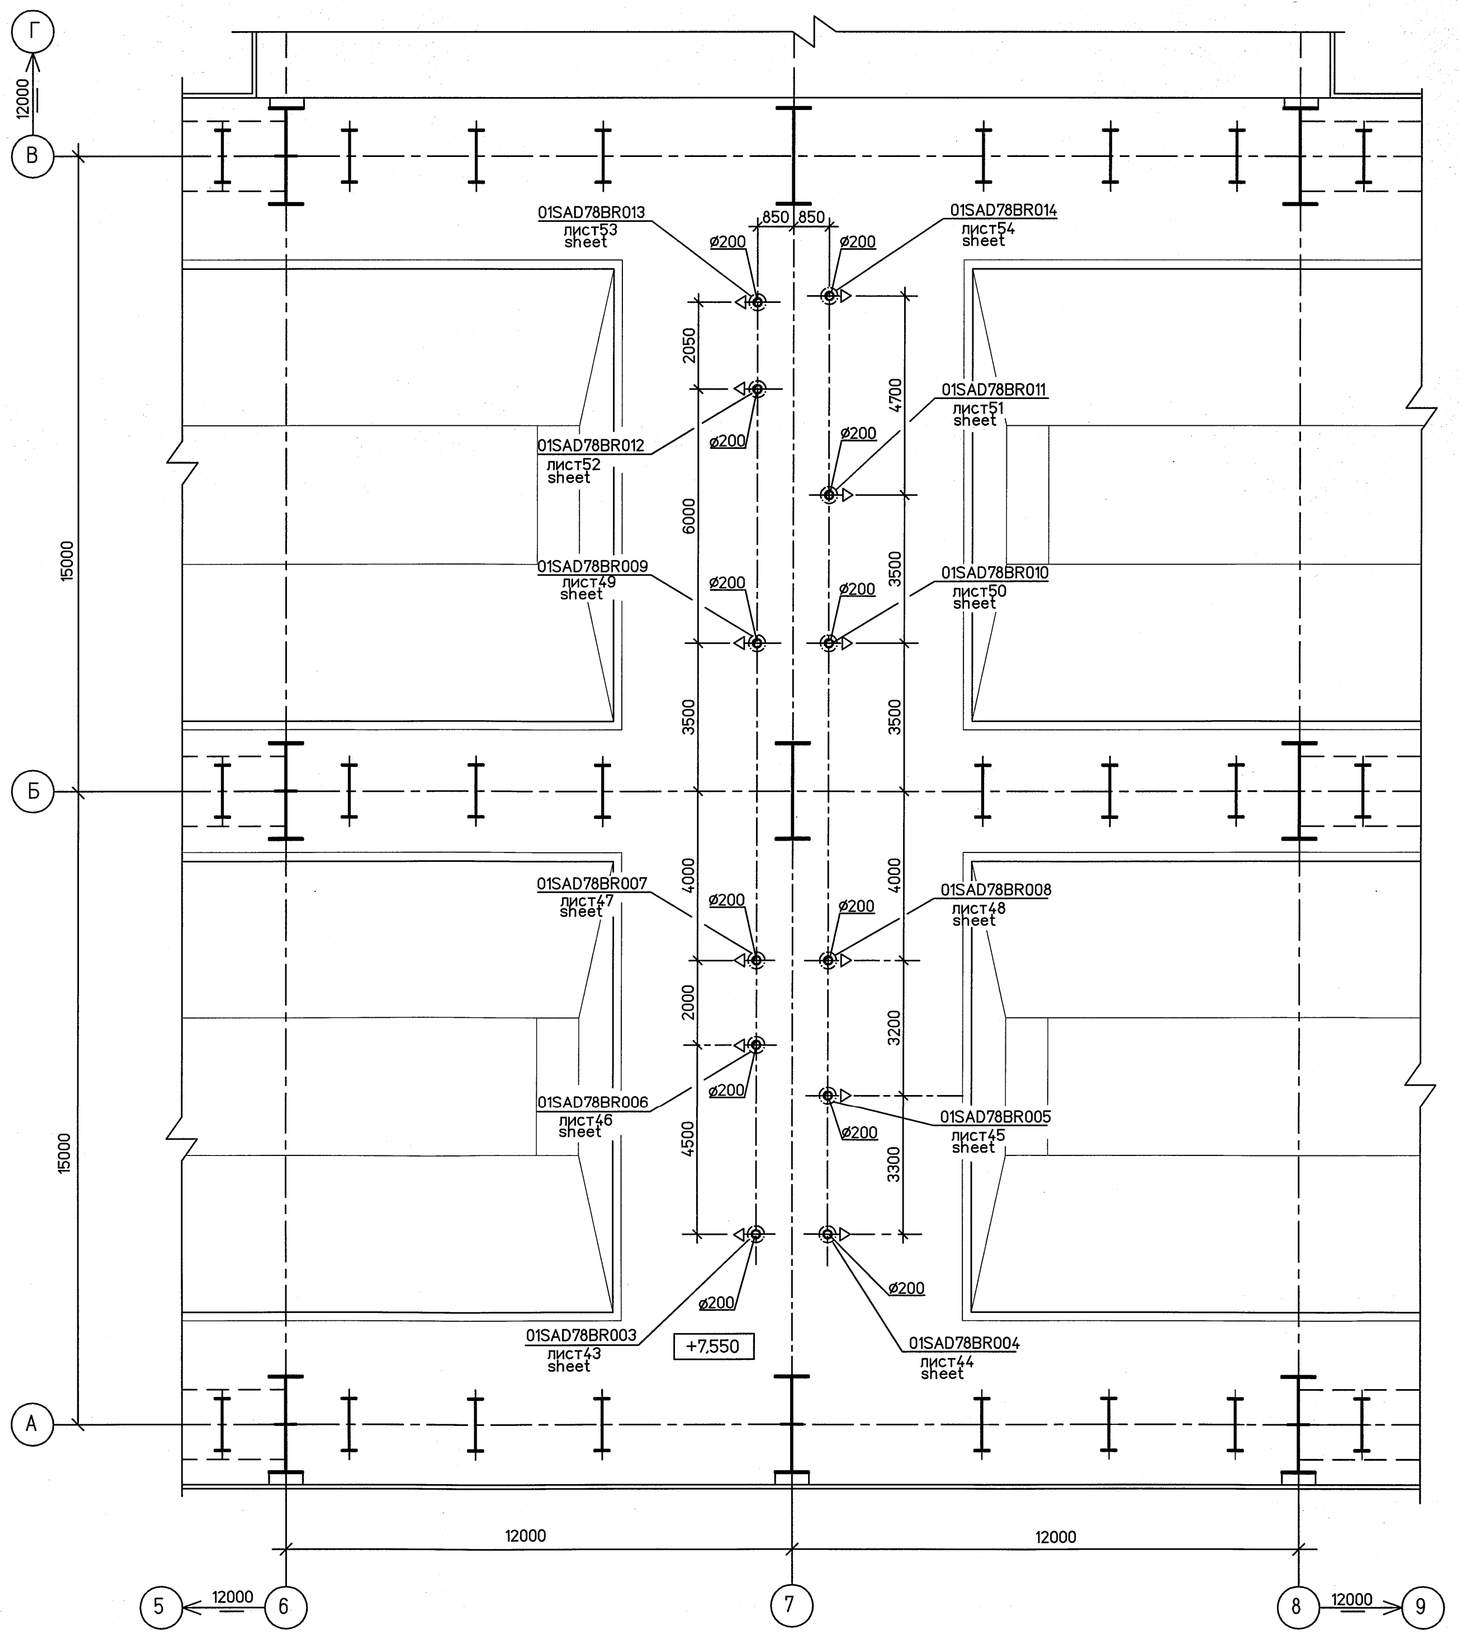

Фрагменты плана на отм. +12,535
Plan extracts at el. +12,535

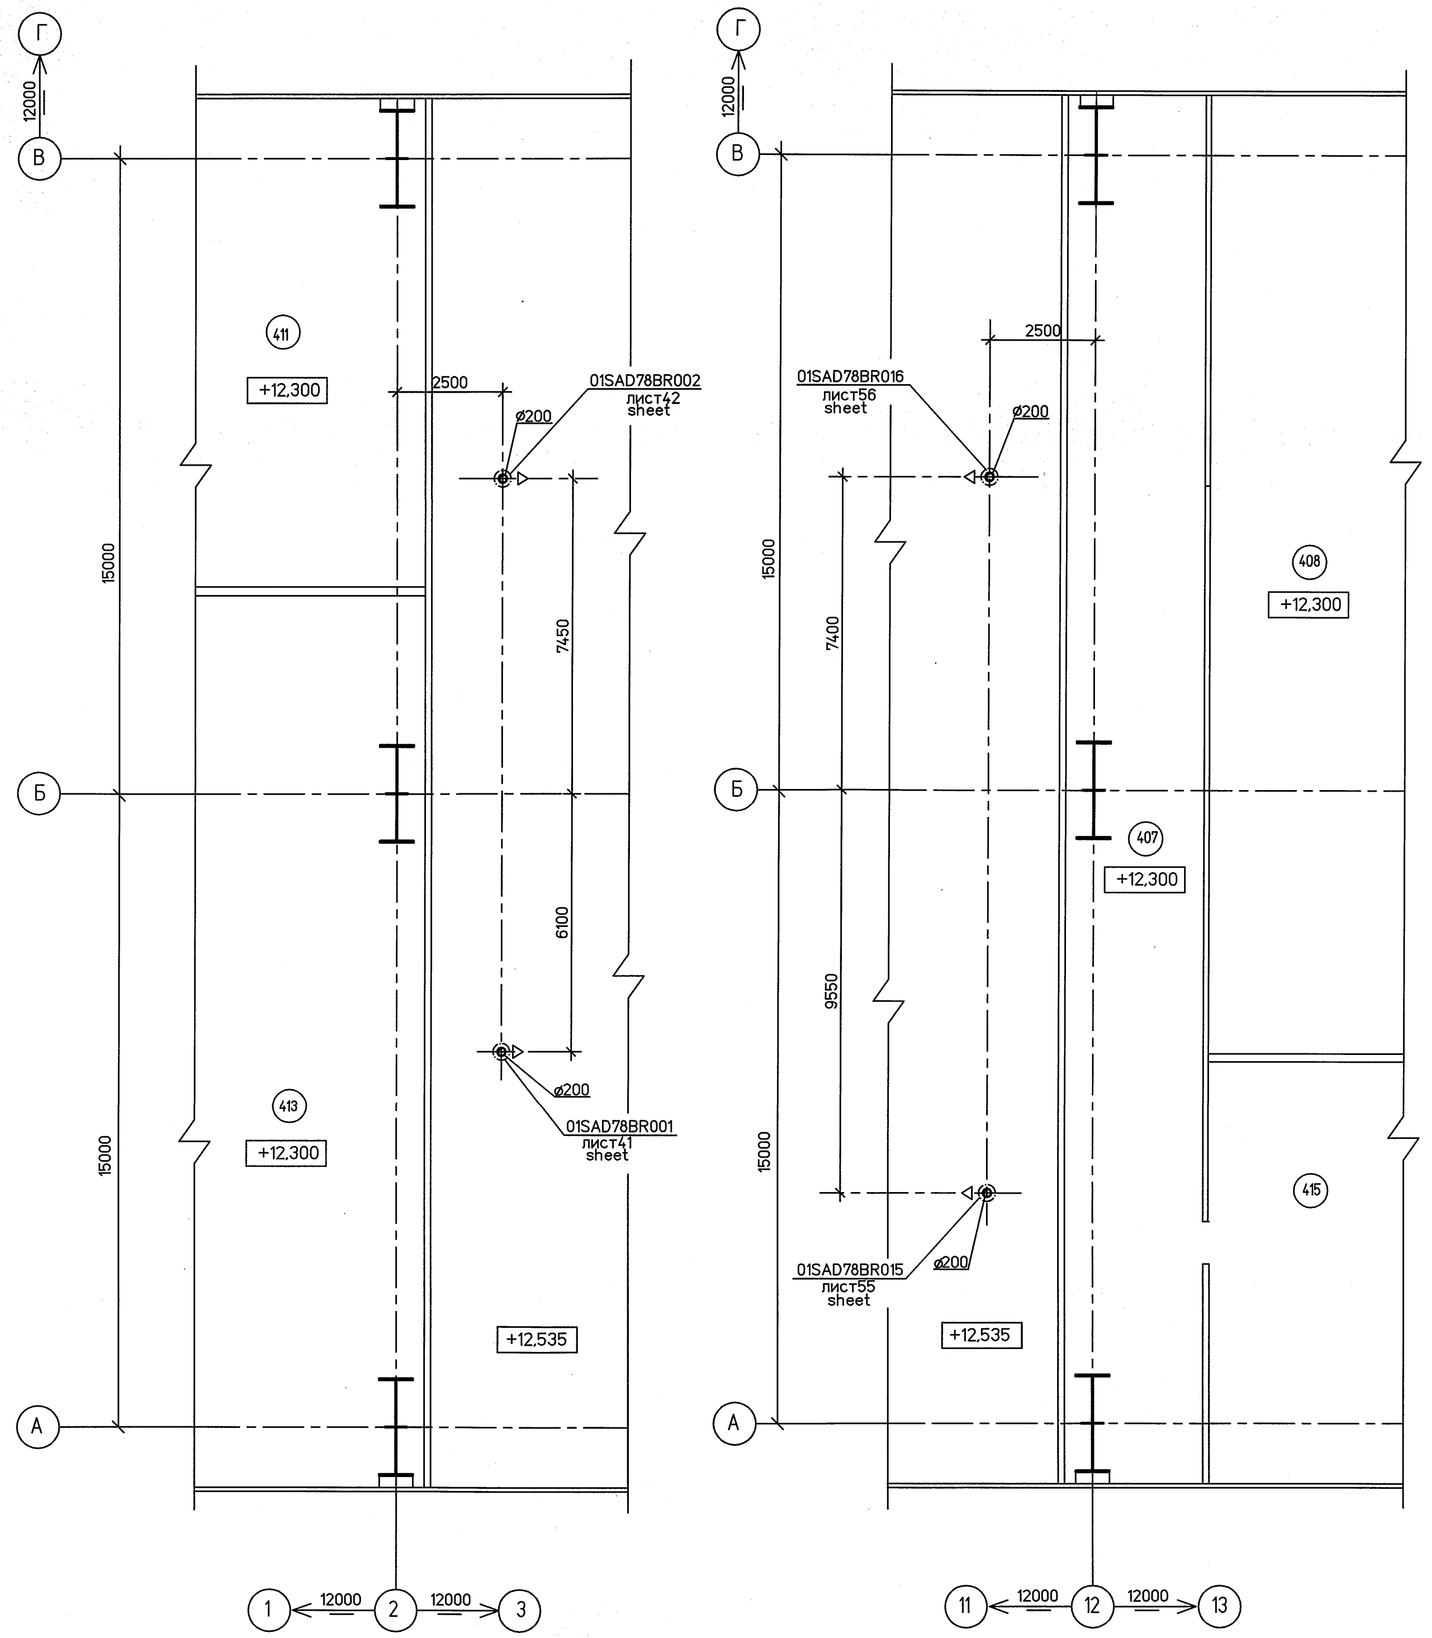

Экспликация помещений
List of rooms

Номер помещен. Room No.	Наименование Description	Площадь, м² Area, m²	Кат. помещения Room category
План на отм. +12,300 Plan at el. +12,300			
407	Коридор / Corridor	107	–
408	РУСН 0,4кВ / 0.4kV aux.swg.	224,8	В4
411	Приточная венткамера / Plenum air ventilation chamber	129,5	Д
413	Вспомогательное помещение / Auxiliary room	280,4	–
415	Приточная венткамера / Plenum air ventilation chamber	82,0	Д

Согласовано

Инв. № подл.	Подп. и дата	Взам. инв. №
247	10.07.16	

13ЕЭА–ЭЛЦЕС–143–HV_Изм.5_№464–16

Статус документа/DOCUMENT STATUS:

Изм. Rev.	Описание Description	Разработал Prepared	Проверил Checked	Утвердил Approved	Дата Date
5					
4	Письмо/Letter BG3–ERU–ZEP–LET–4591 от 17.05.2016				07.16
3					
2					
1					

Заказчик Customer: ОАО «Э.ОН Россия» / E.ON Russia OJSC

Подрядчик Contractor: ЗАО «Энергопроект» / Energoproekt CJSC

Наименование проекта Project title: Строительство 3-го энергоблока на базе ПСУ-800 филиала "Березовская ГРЭС" ОАО "Э.ОН Россия" / Construction of the 3-rd power unit based on STU-800 of the branch Berezovskaya GRES of JSC E.ON Russia

	Фамилия Name	Подпись Sign.	Дата Date
Разработал Prepared	Андрейченко Andreichenko		07.16
Проверил Checked	Кожина Kozhina		07.16
Н.контр. N.Control	Сорокина Sorokina		07.16
Утвердил Approved	Сиренко Sirenko		07.16

ID–Поставщика Contractor ID: BG3–01UEC–SAC–HV–10–72–107

KKS: 01UEC–SAC

Наименование документа/Document title: Узел приема топлива Вентиляция и кондиционирование воздуха. Фрагменты планов на отм. +7,550; +12,535 / Fuel handling. Fuel intake facility. Ventilation and air conditioning.Plan extracts at el. +7,550; +12,535

Субконтрактор Subcontractor: ЗАРУБЕЖЭНЕРГОПРОЕКТ ОСНОВАН В 1982 ГОДУ

Субподрядчик Subcontractor: Акционерное общество институт ТЕПЛОЭЛЕКТРОПРОЕКТ г. Москва

Лист Sheet 1 / Листов of Sheets 1

Стадия Stage: P / W

Формат Format: A1

Инв. №подл./Original inventory №.

Данный чертеж не подлежит копированию или передаче другим организациям или лицам без разрешения ОАО "Зарубежэнергопроект" / Copying of this drawing or giving it to other organizations or persons without Zarubezhenergoproekt OJSC permission is forbidden

Формат А1