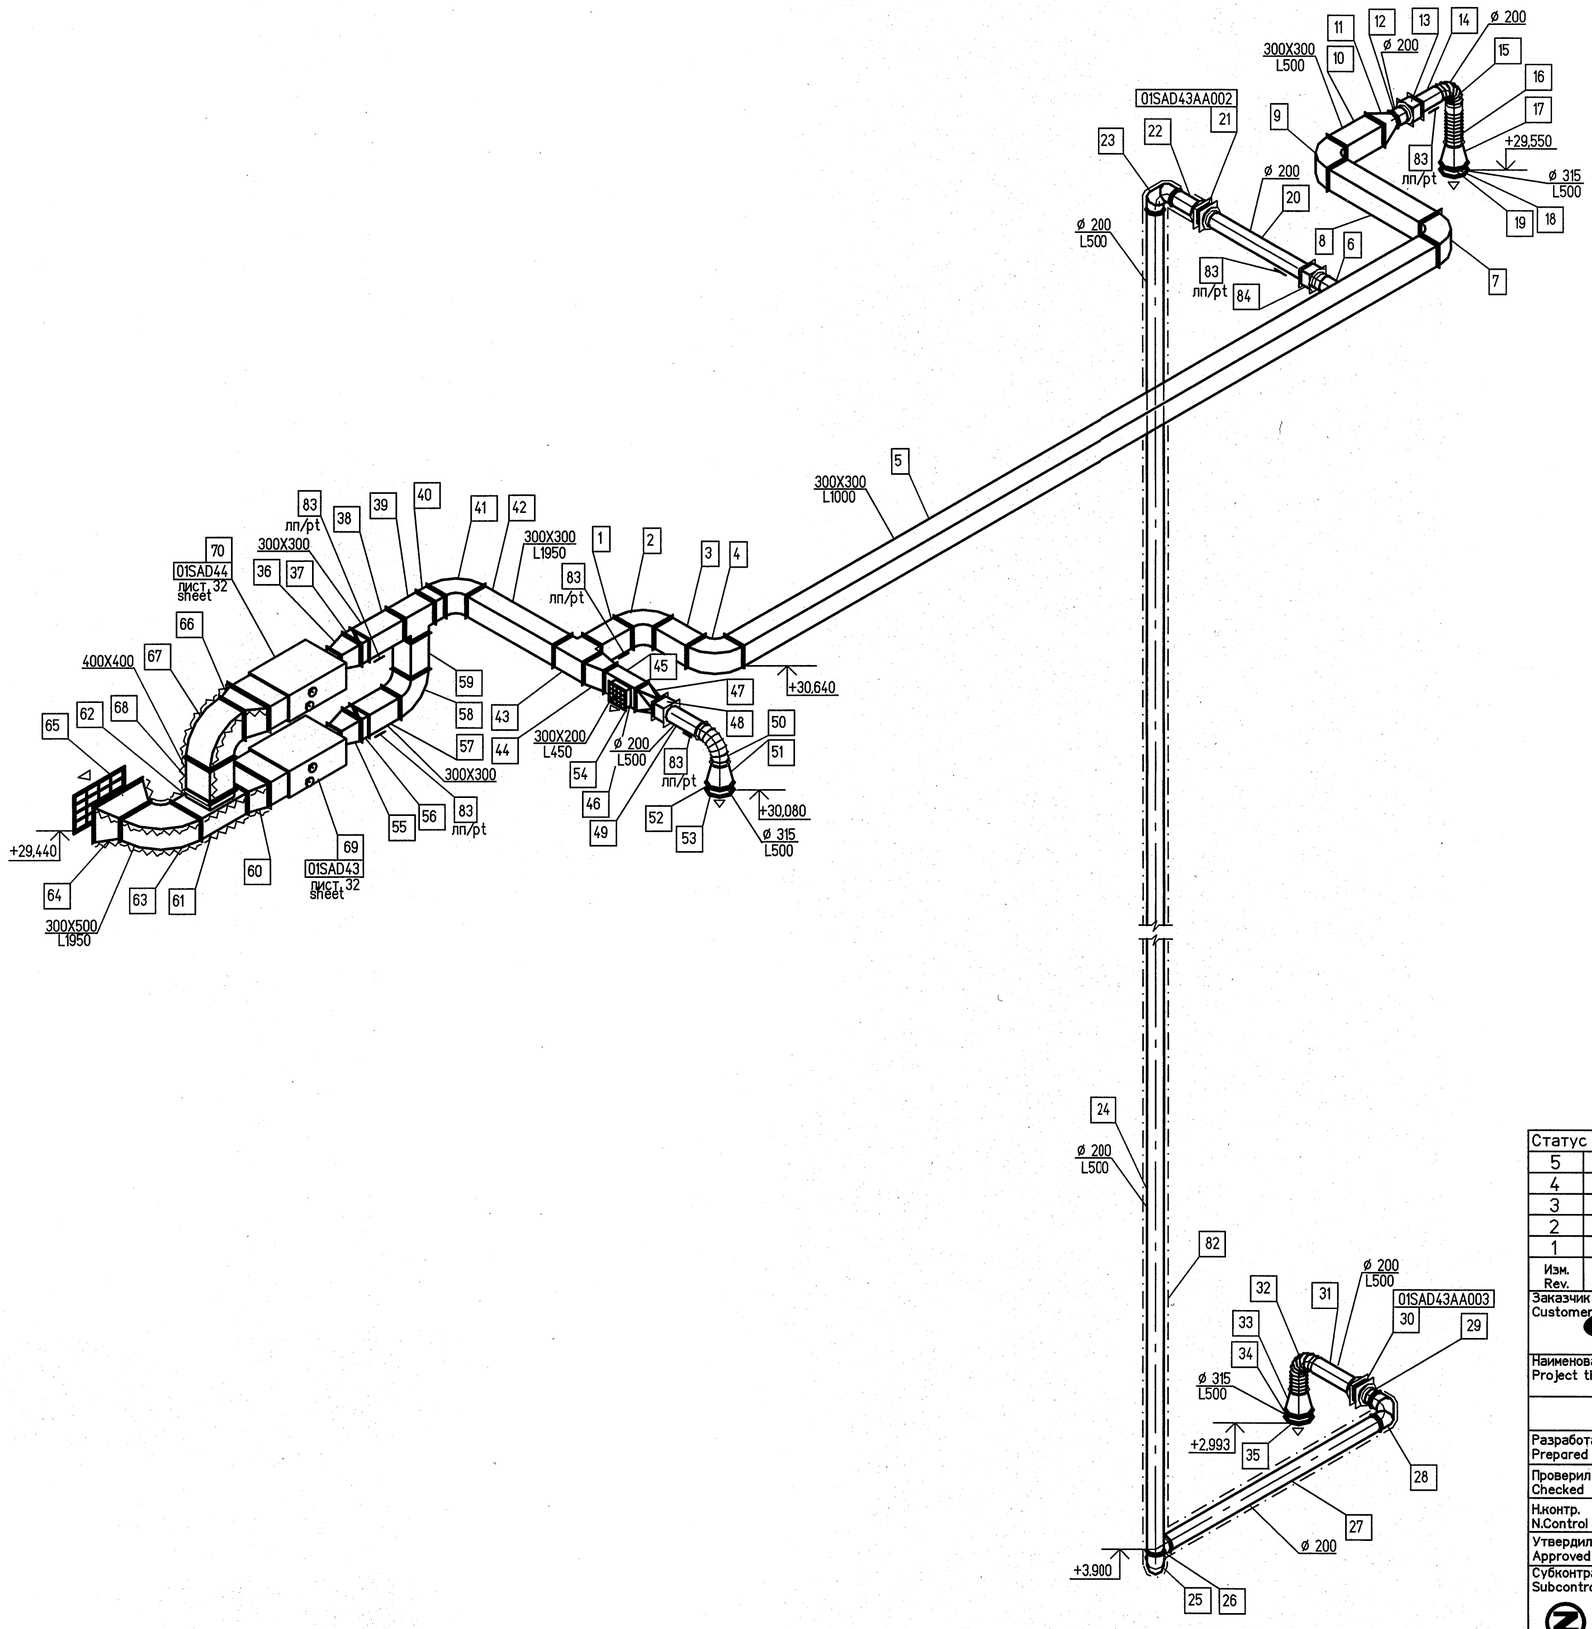


| Статус документа/DOCUMENT STATUS: | | | | | |
|---|---|---|---|---|---|
| 5 | | | | | |
| 4 | | | | | |
| 3 | | | | | |
| 2 | | | | | |
| 1 | Доработка решений/Adaptation of solutions | | | | 03.15 |
| Изм. Rev. | Описание Description | Разработал Prepared | Проверил Checked | Утвердил Approved | Дата Date |

Заказчик Customer: ОАО «Э.ОН Россия» E.ON Russia OJSC

Подрядчик Contractor: ЗАО «Энергопроект» Energoproekt CJSC

Наименование проекта Project title: Строительство 3-го энергоблока на базе ПСУ-800 филиала "Березовская ГРЭС" ОАО "Э.ОН Россия"
Construction of the 3-rd power unit based on STU-800 of the branch Berezovskaya GRES of JSC E.ON Russia

| | Фамилия Name | Подпись Sign. | Дата Date |
|---|---|---|---|
| Разработал Prepared | Андрейченко Andrejchenko | | 03.15 |
| Проверил Checked | Кожина Kozhina | | 03.15 |
| Н.контр. N.Control | Сорокина Sorokina | | 03.15 |
| Утвердил Approved | Сиренко Sirenko | | 03.15 |

ID-Поставщика Contractor ID: BG3-01UEC-SAC-HV-11-25-016

KKS: 01UEC-SAC

Наименование документа/Document title:
Узел приема топлива Вентиляция кабельных помещений.
Схема систем 01SAD43, 01SAD44
Fuel intake facility.Cable rooms ventilation.
Diagram of systems 01SAD43, 01SAD44

Субконтрактор Subcontractor: ЗАРУБЕЖЭНЕРГОПРОЕКТ ОСНОВАН В 1962 ГОДУ

Субподрядчик Subcontractor: ОТКРЫТОЕ АКЦИОНЕРНОЕ ОБЩЕСТВО ИНСТИТУТ ТЕПЛОЭЛЕКТРОПРОЕКТ МОСКВА

Лист Sheet: 1 | Листов of Sheets: 1
Стадия Stage: P W
Формат Format:

Инв. №подл./Original inventory №455-HV

Данный чертеж не подлежит копированию или передаче другим организациям или лицам без разрешения ОАО "Зарубежэнергопроект"
Copying of this drawing or giving it to other organizations or persons without Zarubezhenergoproekt OJSC permission is forbidden

Согласовано

| Инв. № подл. | Подп. и дата | Взам. инв. № |
|---|---|---|
| 391 | 20.03.15 | |

113ЕЗА-31UEC-455-HV-Изм.1-№55-14

Формат А2