


Согласовано

113E3A-31UEC-455-HV-Изм.1-№55-14

Инв. № подл. 591

Подп. и дата 20.08.15

Взам. инв. №

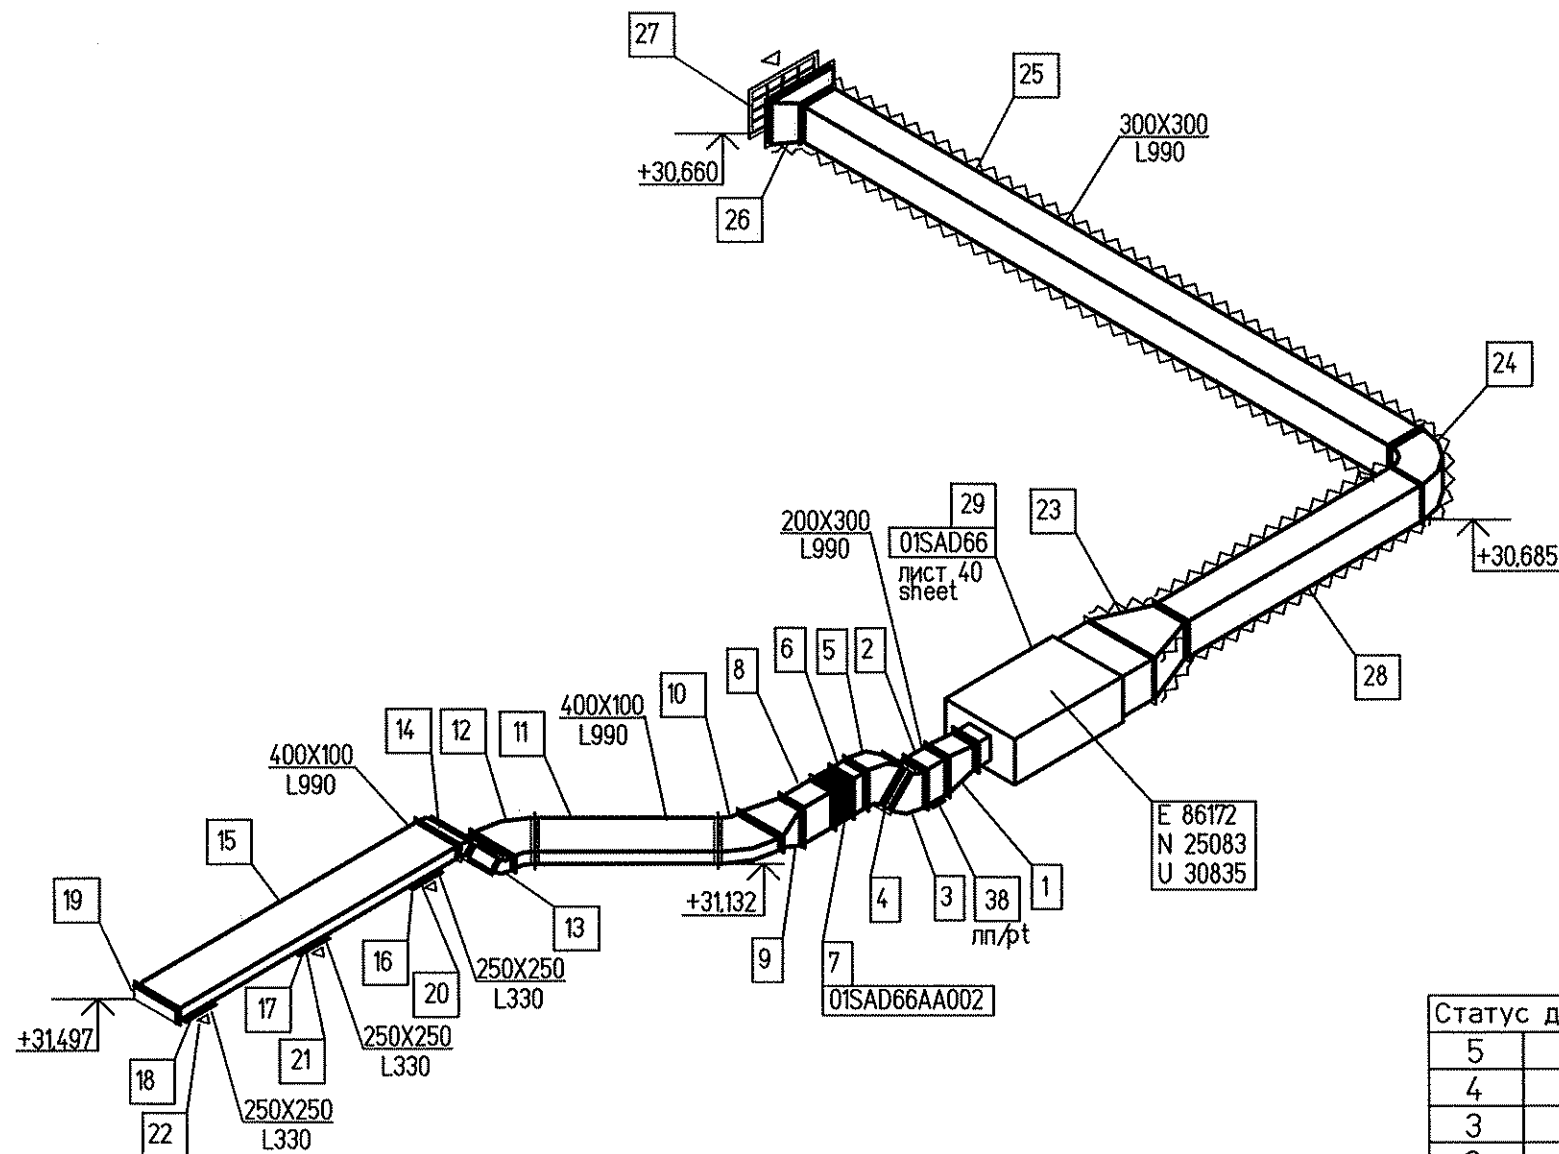







Статус документа/DOCUMENT STATUS:

5				
4				
3				
2				
1	Доработка решений/Adaptation of solutions	<i>А</i>	<i>В.Сиренко</i>	03.15
Изм. Rev.	Описание Description	Разработал Prepared	Проверил Checked	Утвердил Approved

Заказчик Customer	ОАО «Э.ОН Россия» E.ON Russia OJSC	Подрядчик Contractor	ЗАО «Энергопроект» Energoprojekt CJSC
----------------------	---------------------------------------	-------------------------	--

Наименование проекта
Project title

Строительство 3-го энергоблока на базе ПСУ-800 филиала "Березовская ГРЭС" ОАО "Э.ОН Россия"
Construction of the 3-rd power unit based on STU-800 of the branch Berезovskaya GRES of JSC E.ON Russia

	Фамилия Name	Подпись Sign.	Дата Date	ID-Поставщика Contractor ID	BG3-01UEC-SAC-HV-11-25-023					
Разработал Prepared	Андрейченко Andrejchenko		03.15	KKS	01UEC-SAC					
Проверил Checked	Кожина Kozhina		03.15	Наименование документа/Document title Узел приема топлива. Вентиляция кабельных помещений. Схема системы 01SAD66 Fuel intake facility. Cable rooms ventilation. Diagram of system 01SAD66						
Н.контр. N.Control	Сорокина Sorokina		03.15							
Утвердил Approved	Сиренко Sirenko		03.15							
Субконтрактор Subcontractor				Субподрядчик Subcontractor	 ОТКРЫТОЕ АКЦИОНЕРНОЕ ОБЩЕСТВО ИНСТИТУТ ТЕПЛОЭЛЕКТРОПРОЕКТ МОСКВА		Лист Sheet	1	Листов of Sheets	1
 ЗАРУБЕЖ ЭНЕРГОПРОЕКТ ОСНОВАН В 1982 ГОДУ				Стадия Stage			P/W			
				Формат Format			A3			
				Инв. №подл./Original inventory №. 455-HV						

Данный чертеж не подлежит копированию или передаче другим организациям или лицам без разрешения ОАО "Зарубежэнергопроект"
Copying of this drawing or giving it to other organizations or persons without Zarubzhenergoprojekt OJSC permission is forbidden

Формат A3