
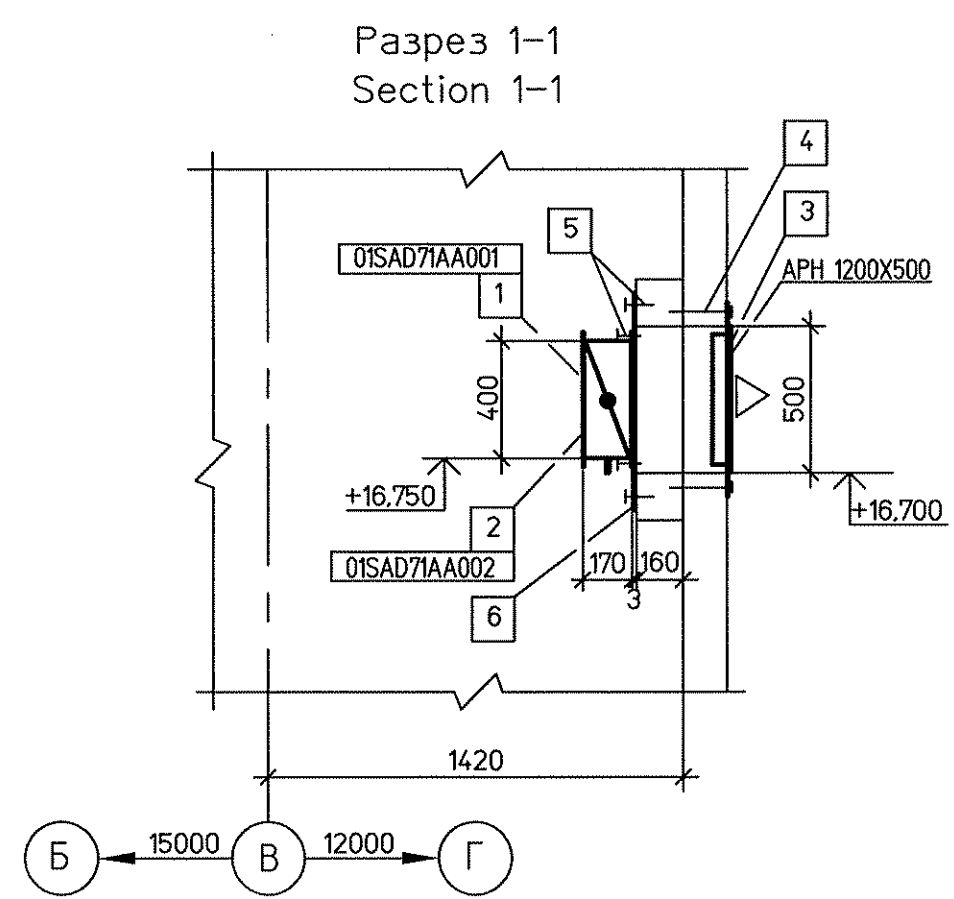
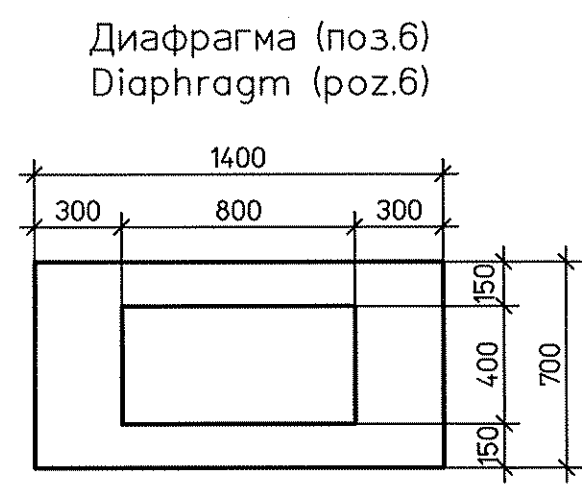


Согласовано

113Е3А-31UEC-455-HV-Изм.1-№55-14

Инв. № подл. Подп. и дата Взам. инв. №
531 08.03.15

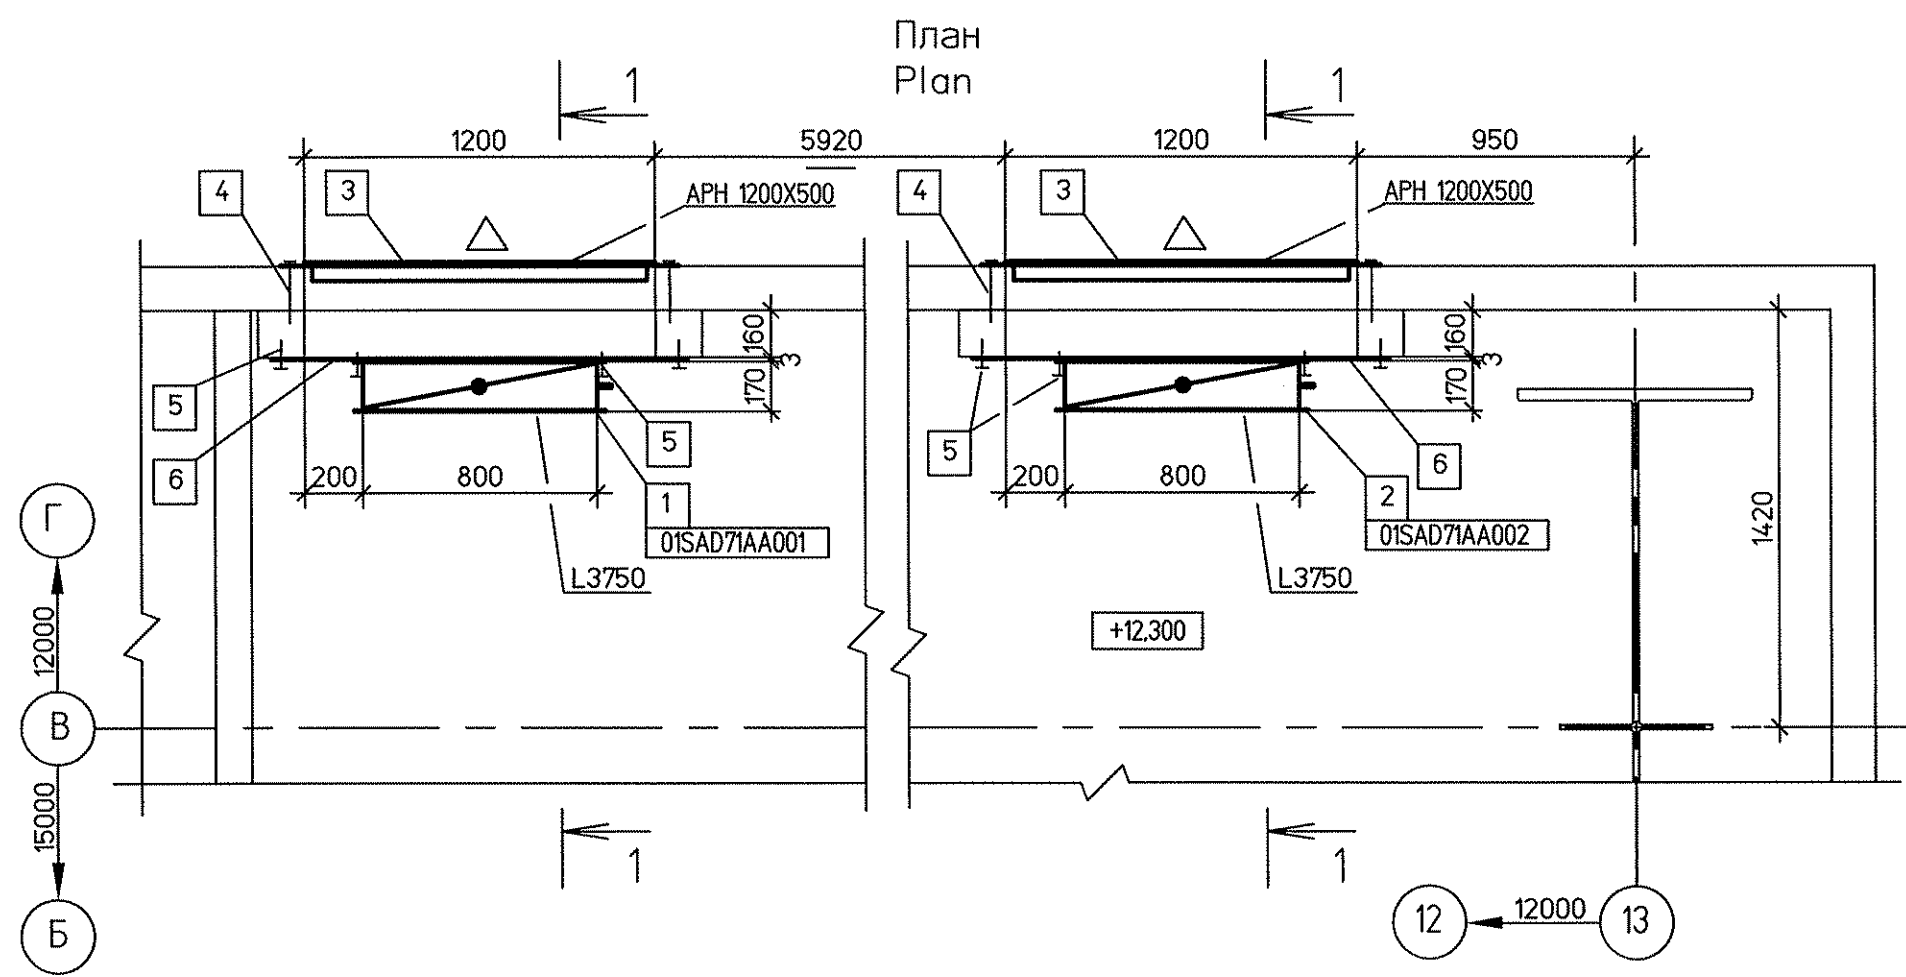

| | | | | | | | | | | |
|---|---|------------------|--------------|---|--|---------------------|----------------------|--------------|---------------------|---|
| Статус документа/DOCUMENT STATUS: | | | | | | | | | | |
| 5 | | | | | | | | | | |
| 4 | | | | | | | | | | |
| 3 | | | | | | | | | | |
| 2 | | | | | | | | | | |
| 1 | Доработка решений/Adaptation of solutions | | | | | | | | 03.15 | |
| Изм. Rev. | Описание Description | | | | Разработал Prepared | Проверил Checked | Утвердил Approved | Дата Date | | |
| Заказчик Customer | | | | | Подрядчик Contractor | | | | | |
| ОАО «Э.ОН Россия» E.ON Russia OJSC | | | | | ЗАО «Энергопроект» Energoprojekt CJSC | | | | | |
| Наименование проекта Project title | | | | | | | | | | |
| Строительство 3-го энергоблока на базе ПСУ-800 филиала "Березовская ГРЭС" ОАО "Э.ОН Россия" Construction of the 3-rd power unit based on STU-800 of the branch Berezhovskaya GRES of JSC E.ON Russia | | | | | | | | | | |
| | Фамилия Name | Подпись Sign. | Дата Date | ID-Поставщика Contractor ID | BG3-01UEC-SAC-HV-11-64-043 | | | | | |
| Разработал Prepared | Андрейченко Andrejchenko | | 03.15 | KKS | 01UEC-SAC | | | | | |
| Проверил Checked | Кожина Kozhina | | 03.15 | Наименование документа/Document title | | | | | | |
| Н.контр. N.Control | Сорокина Sorokina | | 03.15 | Узел приема топлива. Вентиляция кабельных помещений. Установка систем 01SAD71 AA001, 01SAD71 AA002 Fuel intake facility. Cable rooms ventilation. Installation of systems 01SAD71 AA001, 01SAD71 AA002 | | | | | | |
| Утвердил Approved | Сиренко Sirenko | | 03.15 | | | | | | | |
| Субконтрактор Subcontractor | | | | Субподрядчик Subcontractor | | | Лист Sheet | 1 | Листов of Sheets | 1 |
| ЗАРУБЕЖЭНЕРГОПРОЕКТ ОСНОВАН В 1982 ГОДУ | | | | ТЕПЛОЭЛЕКТРОПРОЕКТ МОСКВА | | | Стадия Stage | P/W | | |
| Инв. № подл./Original inventory №. 455-HV | | | | | | | Формат Format | A3 | | |

Данный чертеж не подлежит копированию или передаче другим организациям или лицам без разрешения ОАО "Зарубежэнергопроект"
Copying of this drawing or giving it to other organizations or persons without Zarubezhenergoprojekt OJSC permission is forbidden

Формат А3