


113E3A-31UEC-455-HV-Изм.1-№55-14

Изм. №	Подп.	Дата	Взам. инв. №
531	В.В.В.	22.05.15	

Согласовано

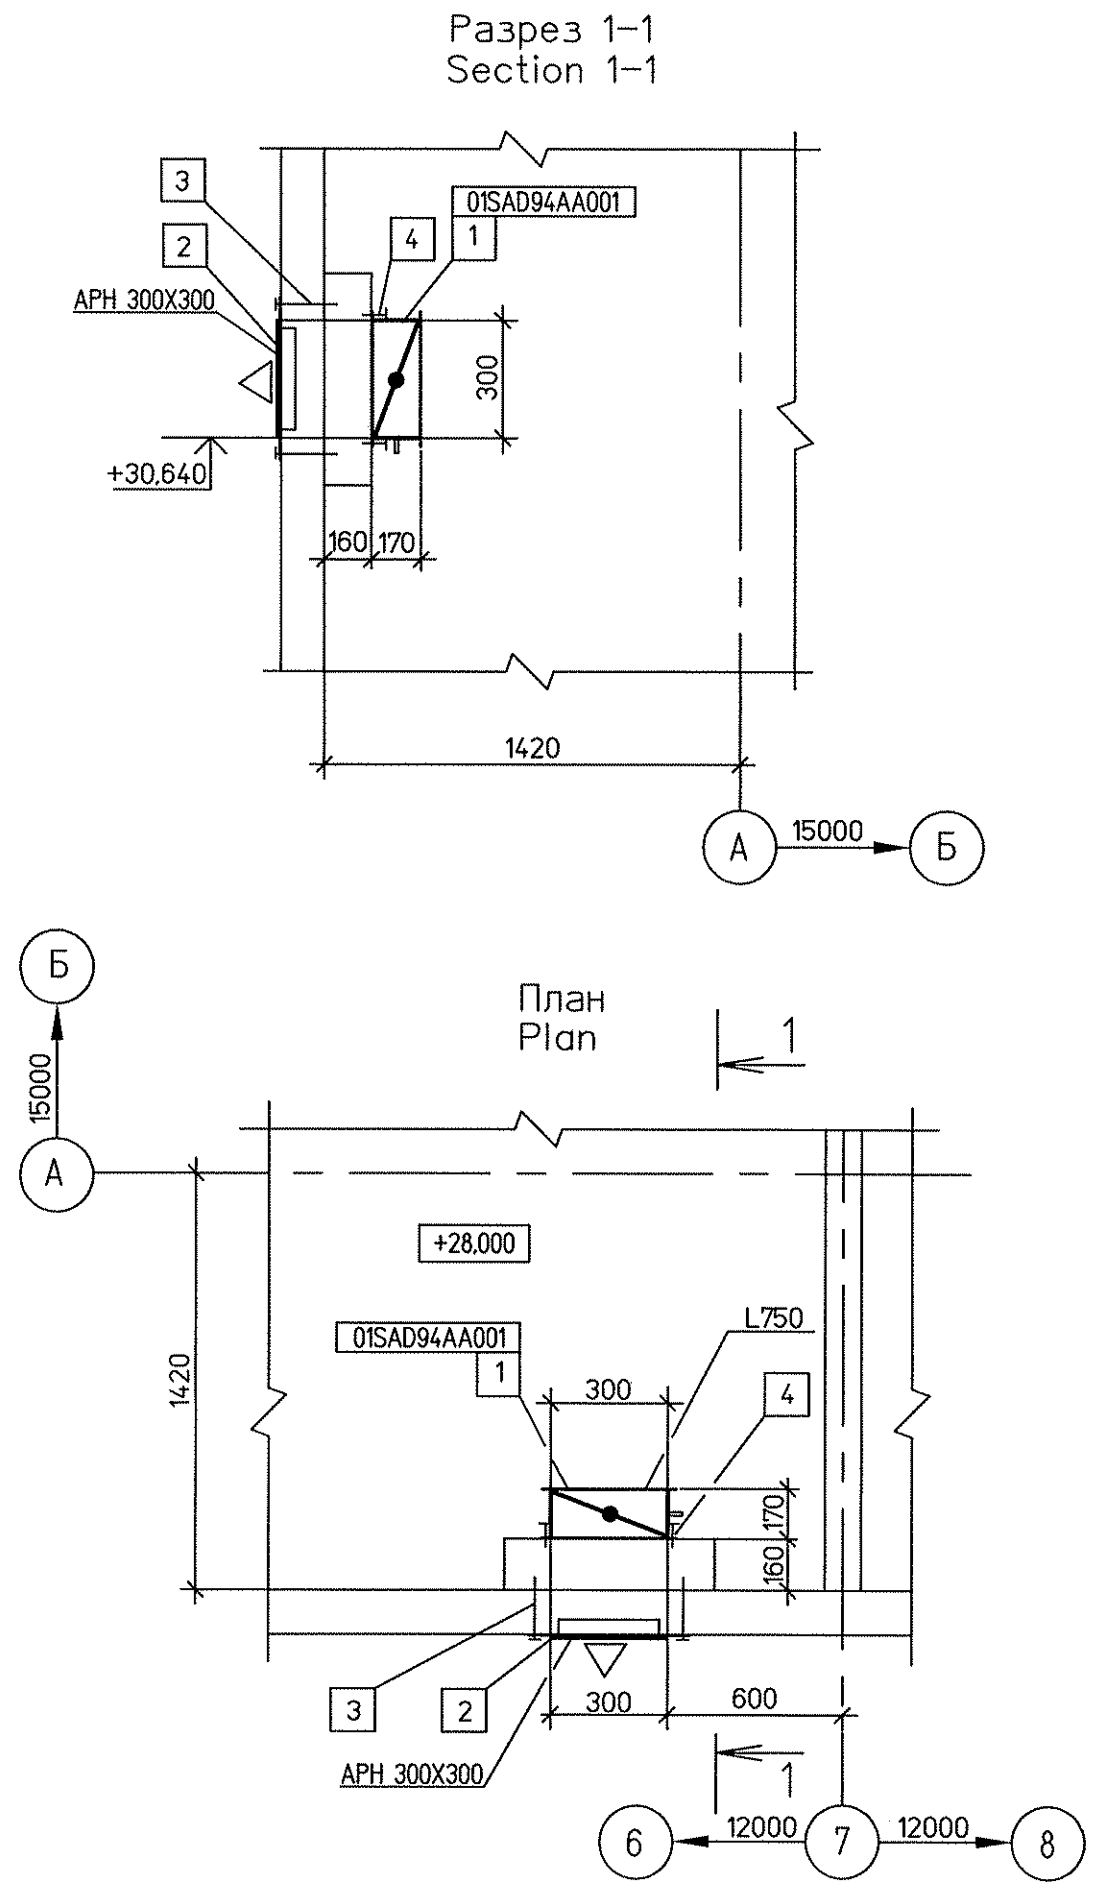

Статус документа/DOCUMENT STATUS:					
5					
4					
3					
2					
1	Доработка решений/Adaptation of solutions				03.15
Изм. Rev.	Описание Description	Разработан Prepared	Проверил Checked	Утвердил Approved	Дата Date
Заказчик Customer	ОАО «Э.ОН Россия» E.ON Russia OJSC		Подрядчик Contractor ЗАО «Энергопроект» Energoproekt CJSC		
Наименование проекта Project title Строительство 3-го энергоблока на базе ПСУ-800 филиала "Березовская ГРЭС" ОАО "Э.ОН Россия" Construction of the 3-rd power unit based on STU-800 of the branch Berezhovskaya GRES of JSC E.ON Russia					
	Фамилия Name	Подпись Sign.	Дата Date	ID-Поставщика Contractor ID	BG3-01UEC-SAC-HV-11-64-057
Разработал Prepared	Андрейченко Andrejchenko		03.15	KKS	01UEC-SAC
Проверил Checked	Кожина Kozhina		03.15	Наименование документа/Document title Узел приема топлива. Вентиляция кабельных помещений. Установка системы 01SAD94 Fuel intake facility. Cable rooms ventilation. Installation of system 01SAD94	
Н.контр. N.Control	Сорокина Sorokina		03.15		
Утвердил Approved	Сиренко Sirenko		03.15		
Субконтрактор Subcontractor	ЗАРУБЕЖЭНЕРГОПРОЕКТ		Субподрядчик Subcontractor		Лист Sheet 1 Листов of Sheets 1
Инв. №подл./Original inventory №. 455-HV		ОТКРЫТОЕ АКЦИОНЕРНОЕ ОБЩЕСТВО ИНСТИТУТ ТЕПЛОЭЛЕКТРОПРОЕКТ МОСКВА		Стадия Stage P/W	
				Формат Format A3	

Данный чертеж не подлежит копированию или передаче другим организациям или лицам без разрешения ОАО "Зарубежэнергопроект" Copying of this drawing or giving it to other organizations or persons without Zarubezhenergoeproekt OJSC permission is forbidden