Разрез 1-1
Section 1-1

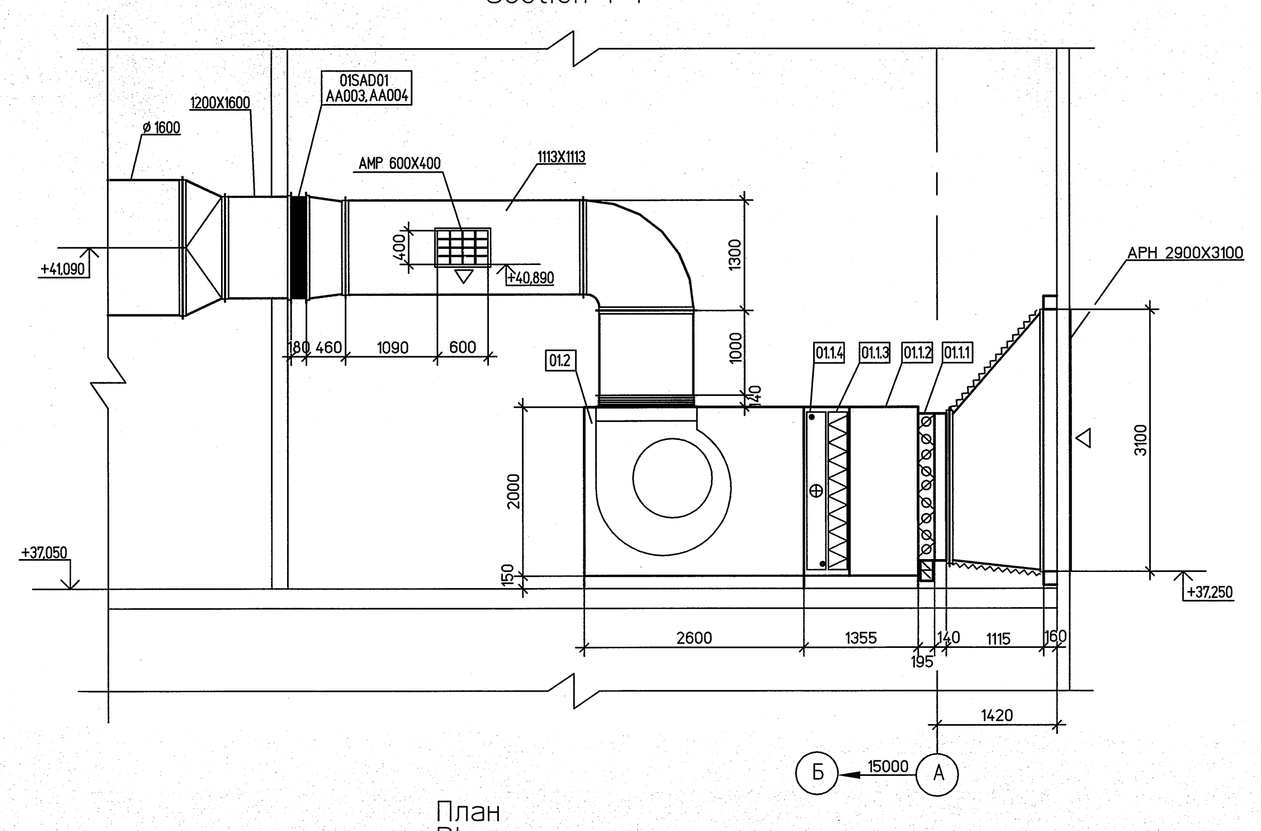

Разрез 2-2
Section 2-2

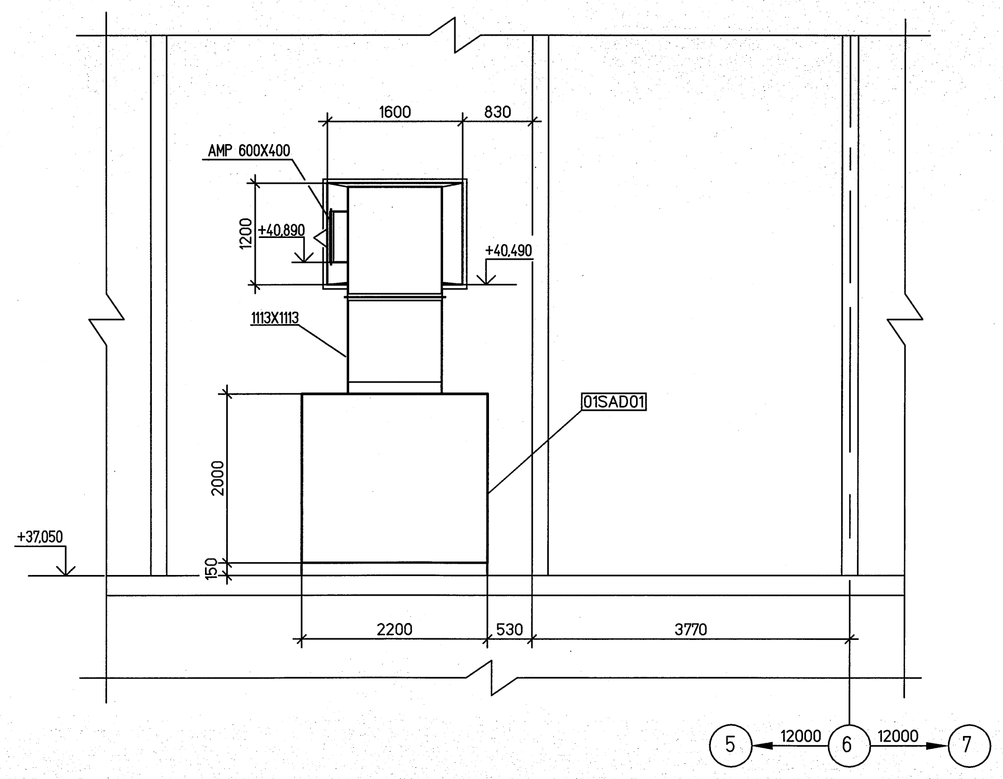

План
Plan

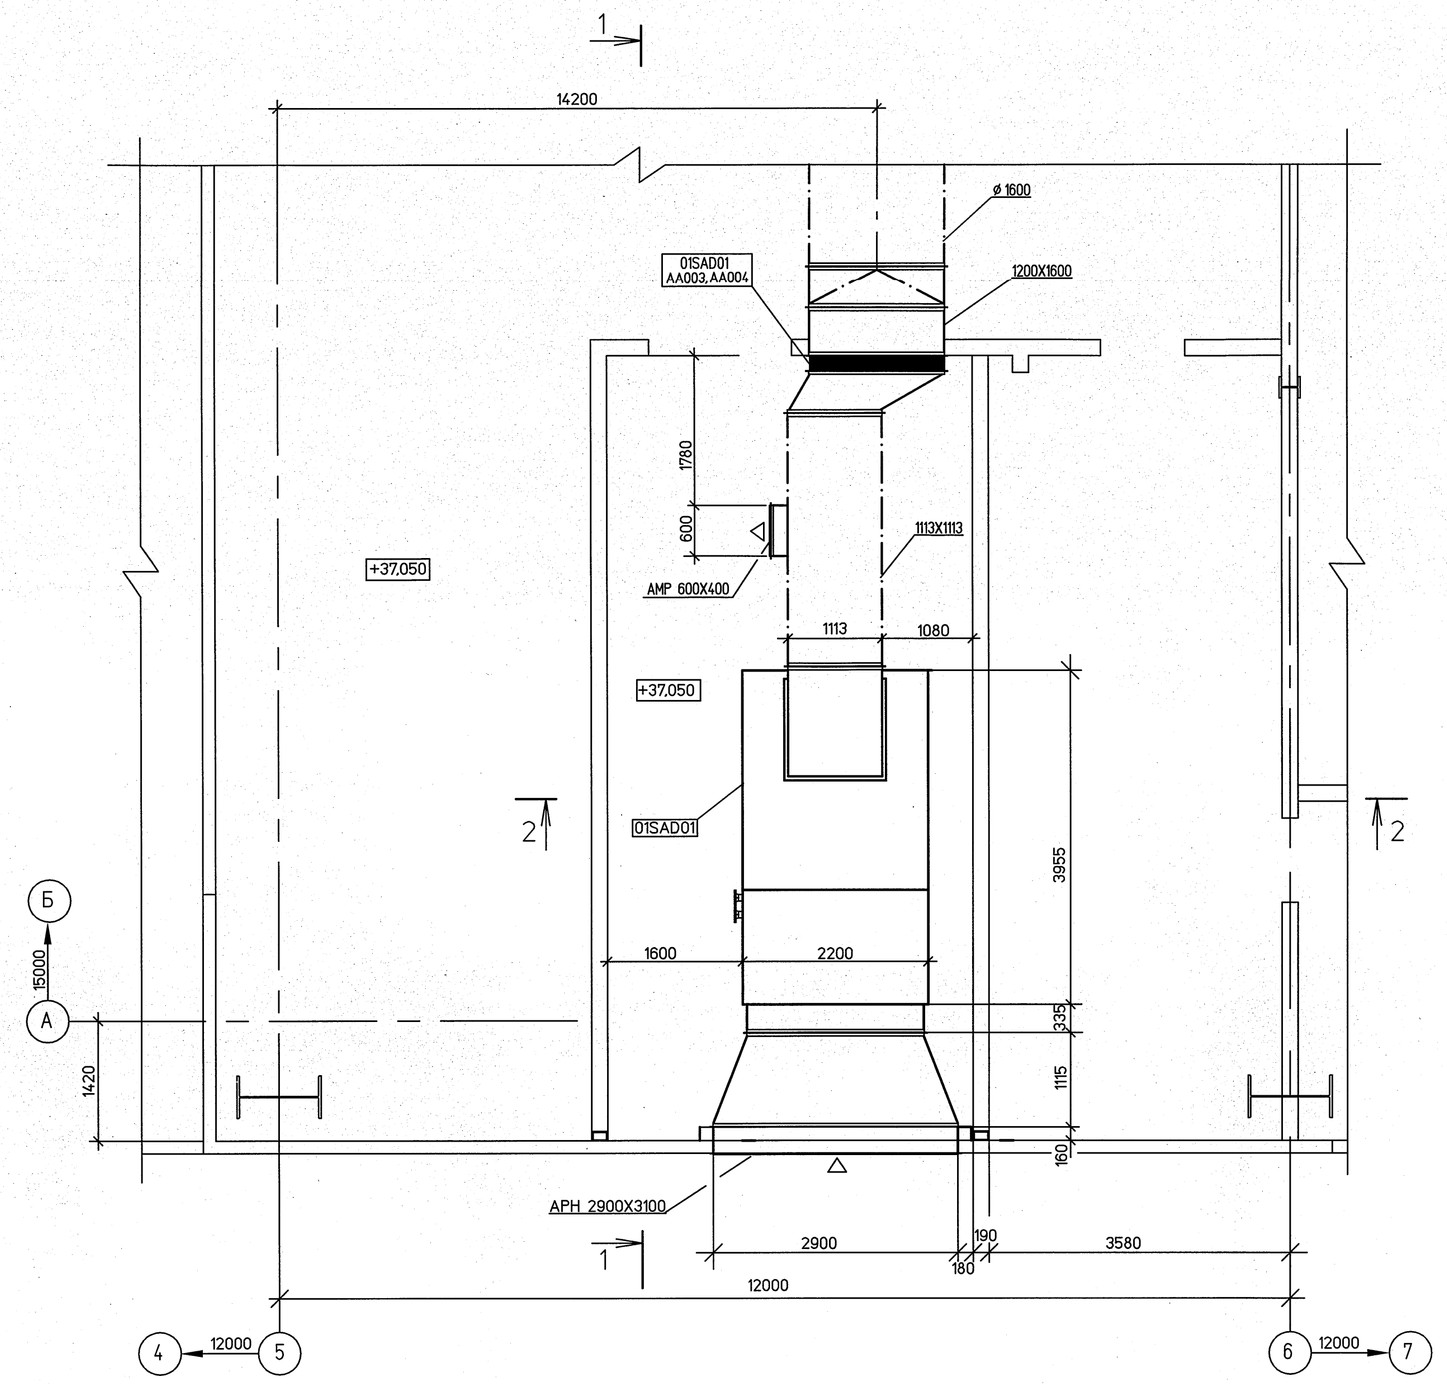

Экспликация установки/List of the plant

Поз. Poses.	Обозначение Designation	Наименование Name	Кол. Q-ty.	Масса ед.кг Mass of unit,kg	Приме-чание/ Remark
		01SAD01 (КЦКП-40-С1)			
		Моноблок I в составе: Monoblock I consisting of		817.0	
01.1.1	AA001, AA002 AH001	Клапан воздухозаборный северный ГЕРМИК-С с элприводом, периметральным обогревом и гибкой вставкой Air intake valve, northern version, ГЕРМИК-С complete with motor drive, perimeter heating and flexible joint	1		
01.1.2	BR001	Камера промежуточная Camera intermediate	1		
01.1.3	AT001	Фильтр панельный G3 / Panel filter G3	1		
01.1.4	AH002	Воздухонагреватель жидкостный Liquid air heater	1		
01.2	AN001	Вентилятор ВР-84-97-9, выхлоп вверх, производительностью L=50130 м³/ч, P=1433 Па, с эл.двигателем A180M4, Ny=30,0 кВт, n=1460 об/мин Fan ВР-84-97-9, exhaust up, productivity L=50130 m³/h, P=1433 Pas, with an el.dvigatel of A180M4, Nu=30,0 of kW, n=1460 of rpm	1	1412.0	
			Общая масса: Lump:	2229.0	

Согласовано

Инв. № подл.	Подп. и дата	Взам. инв. №
391	03.15	

13ЕЭА-ЭЮЕС-455-HV-Изм.1-№55-14

Статус документа/DOCUMENT STATUS:

5					
4					
3					
2					
1	Доработка решений/Adaptation of solutions				03.15
Изм. Rev.	Описание Description	Разработал Prepared	Проверил Checked	Утвердил Approved	Дата Date

Заказчик Customer: ОАО «Э.ОН Россия» E.ON Russia OJSC

Подрядчик Contractor: ЗАО «Энергопроект» Energoproekt CJSC

Наименование проекта Project title: Строительство 3-го энергоблока на базе ПСУ-800 филиала "Березовская ГРЭС" ОАО "Э.ОН России"
Construction of the 3-rd power unit based on STU-800 of the branch Berezovskaya GRES of JSC E.ON Russia

	Фамилия Name	Подпись Sign.	Дата Date
Разработал Prepared	Андрейченко Andrejchenko		03.15
Проверил Checked	Кожина Kozhina		03.15
Н.контр. N.Control	Сорокина Sorokina		03.15
Утвердил Approved	Сиренко Sirenko		03.15

ID-Поставщика Contractor ID: BG3-01UEC-SAC-HV-11-64-058

KKS: 01UEC-SAC

Наименование документа/Document title: Узел приема топлива Вентиляция кабельных помещений. Установка системы 01SAD01
Fuel intake facilityCable rooms ventilation. Installation of system 01SAD01

Субконтрактор Subcontractor: ЗАРУБЕЖЭНЕРГОПРОЕКТ ОСНОВАН В 1962 ГОДУ

Субподрядчик Subcontractor: ОТКРЫТОЕ АКЦИОНЕРНОЕ ОБЩЕСТВО ИНСТИТУТ ТЕПЛОЭЛЕКТРОПРОЕКТ МОСКВА

Лист Sheet: 1 | Листов of Sheets: 1

Стадия Stage: P/ W

Формат Format:

Инв. №подл./Original inventory №455-HV

Данный чертеж не подлежит копированию или передаче другим организациям или лицам без разрешения ОАО "Зарубежэнергопроект"
Copying of this drawing or giving it to other organizations or persons without Zarubezhenergoproekt OJSC permission is forbidden

Формат A1