



Согласовано

113E3A-31UEC-455-HV-Изм.2-№464-16

Инв. № подл. 591

Подп. и дата 20.07.16

Взам. инв. №

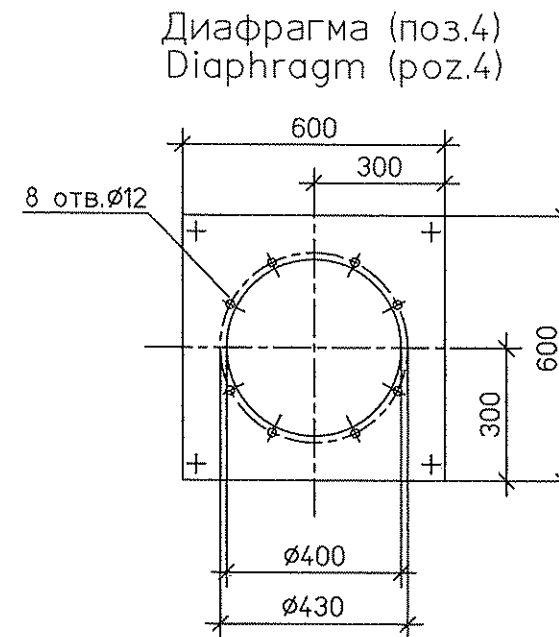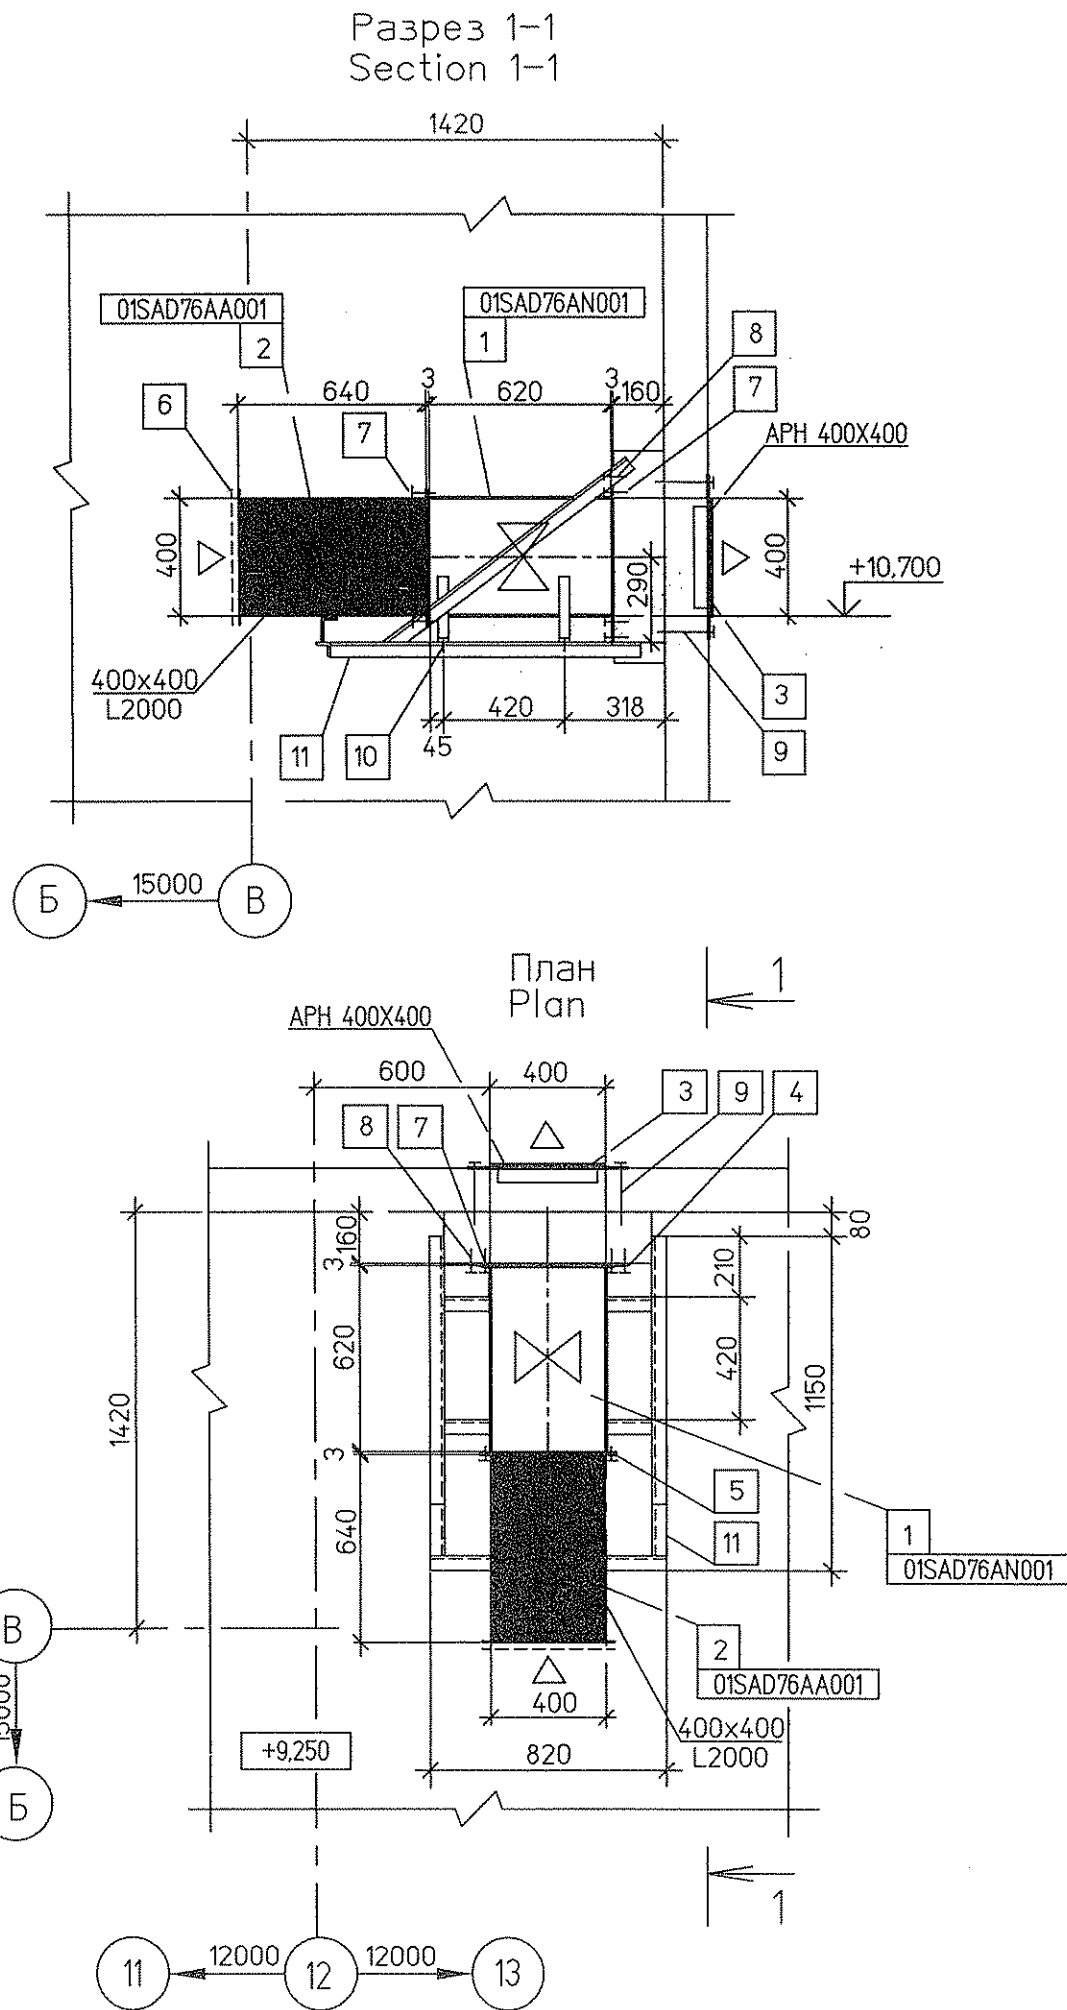

Статус документа/DOCUMENT STATUS:

5									
4									
3									
2	Письмо/Letter BG3-ERU-ZEP-LET-4601 от 30.05.2016					07.16			
1									
Изм. Rev.	Описание Description			Разработал Prepared	Проверил Checked	Утвердил Approved	Дата Date		
Заказчик Customer				Подрядчик Contractor					
ОАО «Э.ОН Россия» E.ON Russia OJSC				ЗАО «Энергопроект» Energo projekt CJSC					
Наименование проекта Project title									
Строительство 3-го энергоблока на базе ПСУ-800 филиала "Березовская ГРЭС" ОАО "Э.ОН Россия" Construction of the 3-rd power unit based on STU-800 of the branch Berezovskaya GRES of JSC E.ON Russia									
	Фамилия Name	Подпись Sign.	Дата Date	ID-Поставщика Contractor ID	BG3-01UEC-SAC-HV-11-64-045				
Разработал Prepared	Андрейченко Andrejchenko		07.16	KKS	01UEC-SAC				
Проверил Checked	Кожина Kozhina		07.16	Наименование документа/Document title Узел приема топлива. Вентиляция кабельных помещений. Установка системы 01SAD76AN001 Fuel intake facility. Cable rooms ventilation. Installation of system 01SAD76AN001					
Н.контр. N.Control	Сорокина Sorokina		07.16						
Утвердил Approved	Сиренко Sirenko		07.16						
Субконтрактор Subcontractor				Субподрядчик Subcontractor		Лист Sheet	1	Листов of Sheets	1
ЗАРУБЕЖЭНЕРГОПРОЕКТ ОСНОВАН В 1962 ГОДУ				АКЦИОНЕРНОЕ ОБЩЕСТВО ИНСТИТУТ ТЕПЛОЭЛЕКТРОПРОЕКТ г. МОСКВА		Стадия Stage		P/W	
Инв. №подл./Original inventory №. 455-HV						Формат Format		A3	

Данный чертеж не подлежит копированию или передаче другим организациям или лицам без разрешения ОАО "Зарубежэнергопроект"
Copying of this drawing or giving it to other organizations or persons without Zarubezhenergo projekt OJSC permission is forbidden

Формат A3