

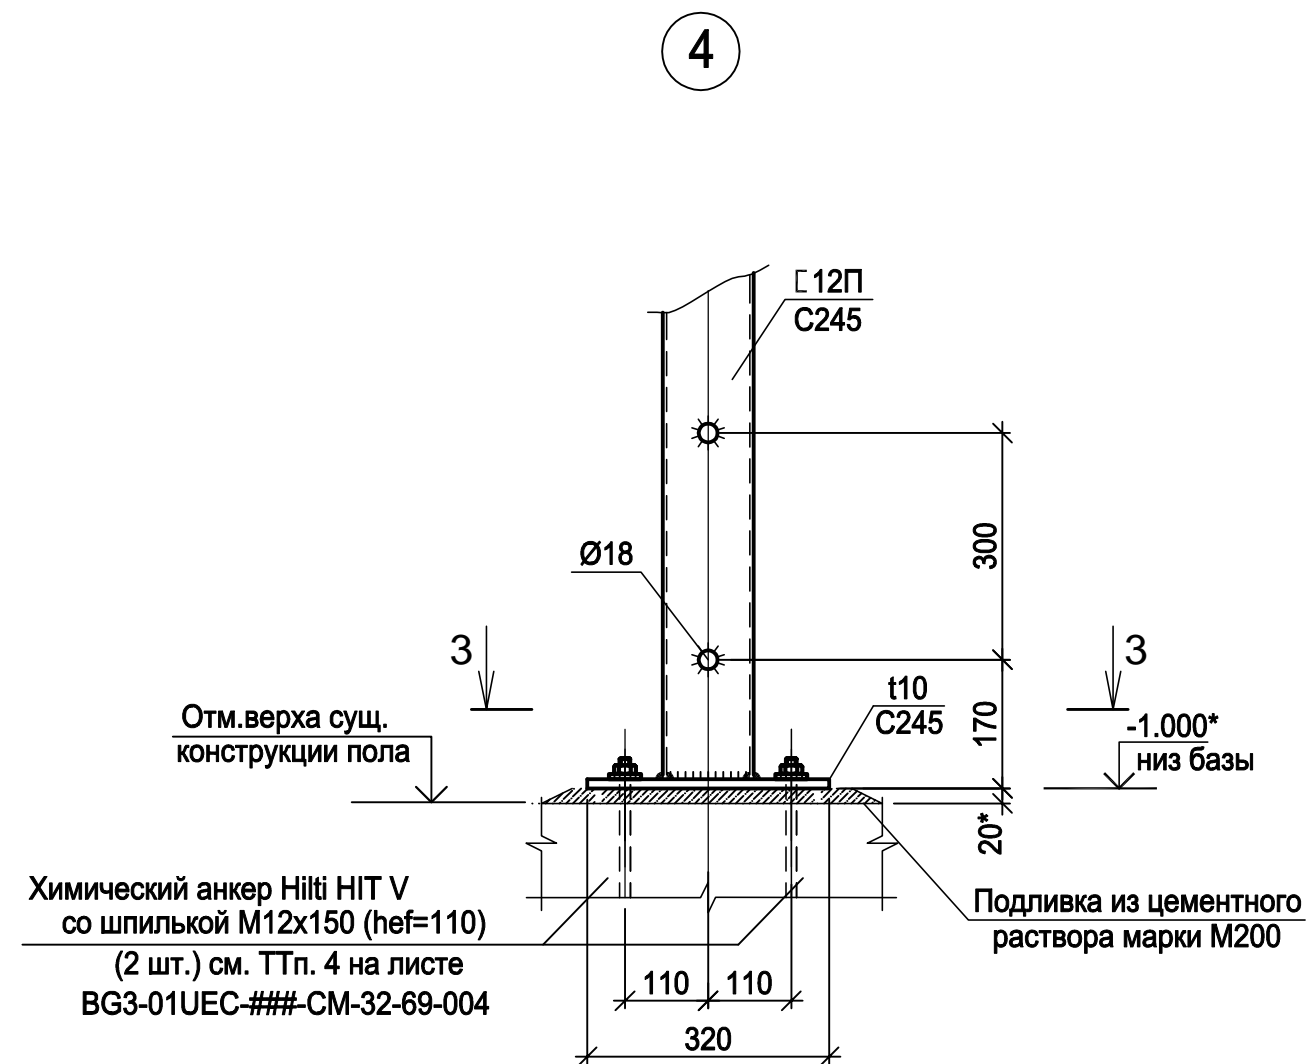
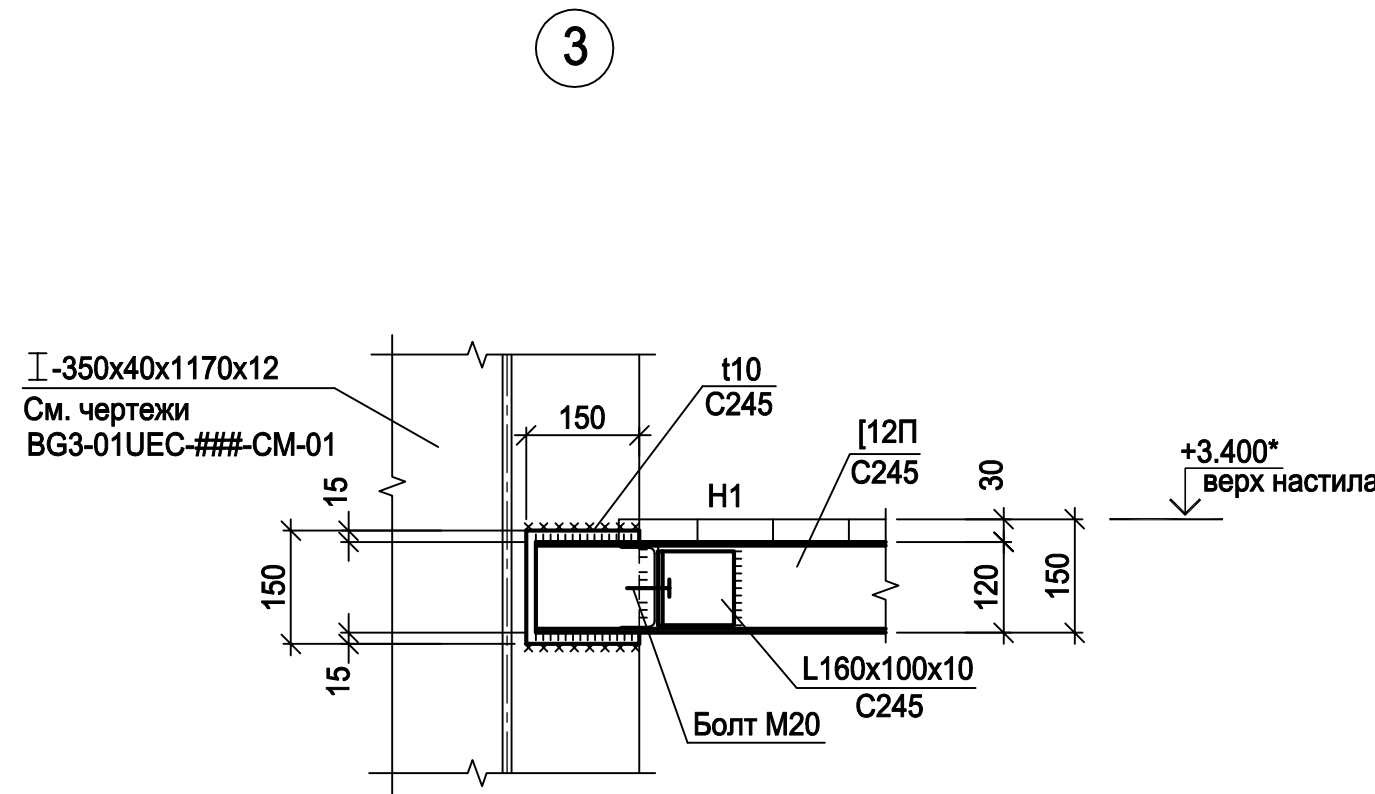
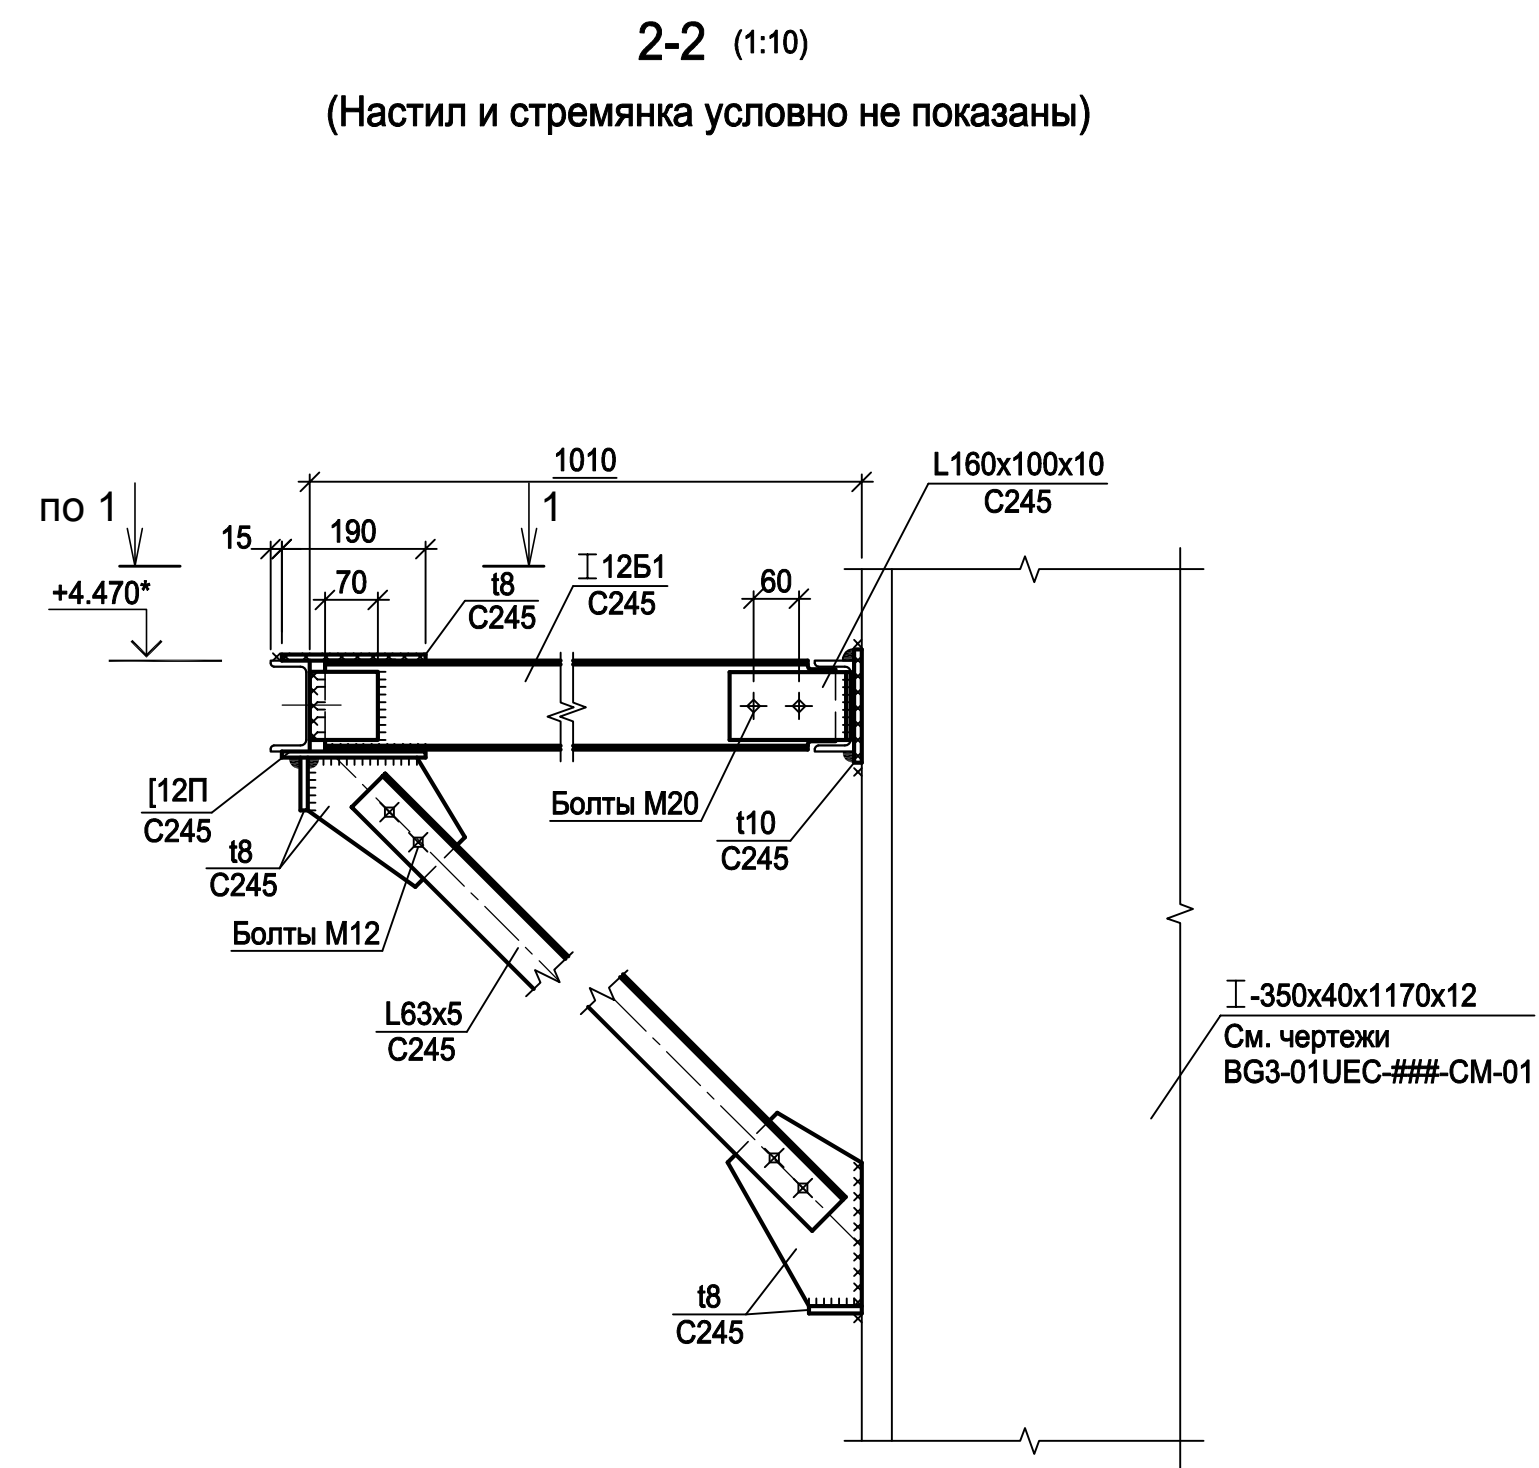
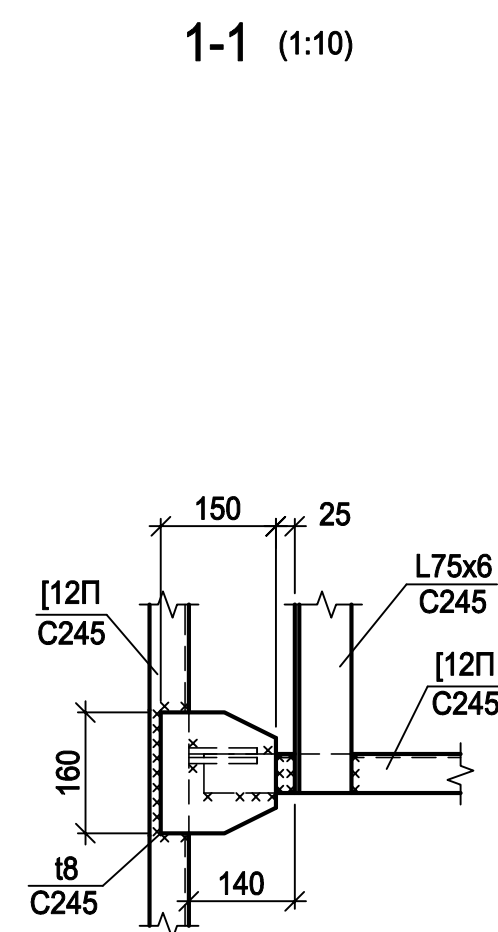
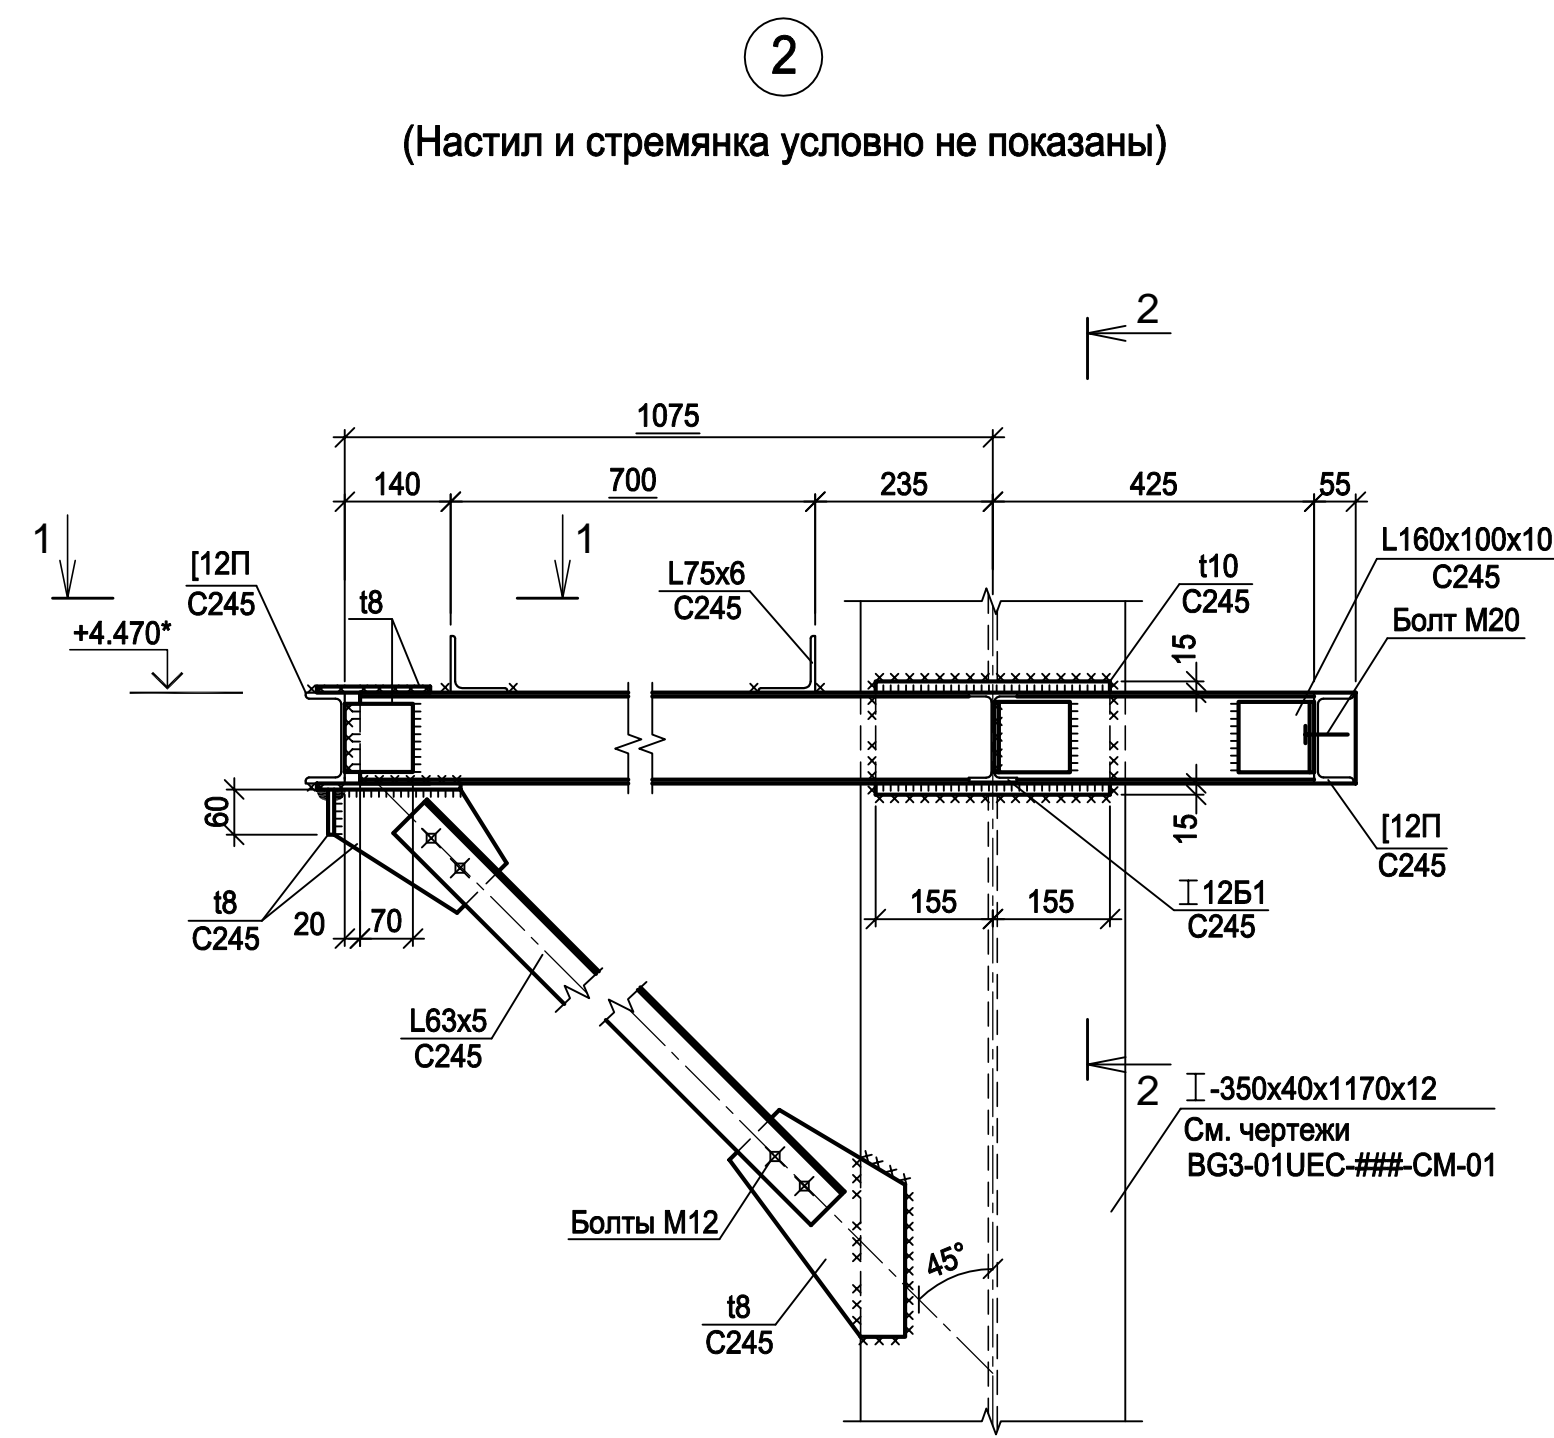



Изм.	№ подл.	Подп.	и дата	Взам. инв. №	Согласовано		
3591-КМ							

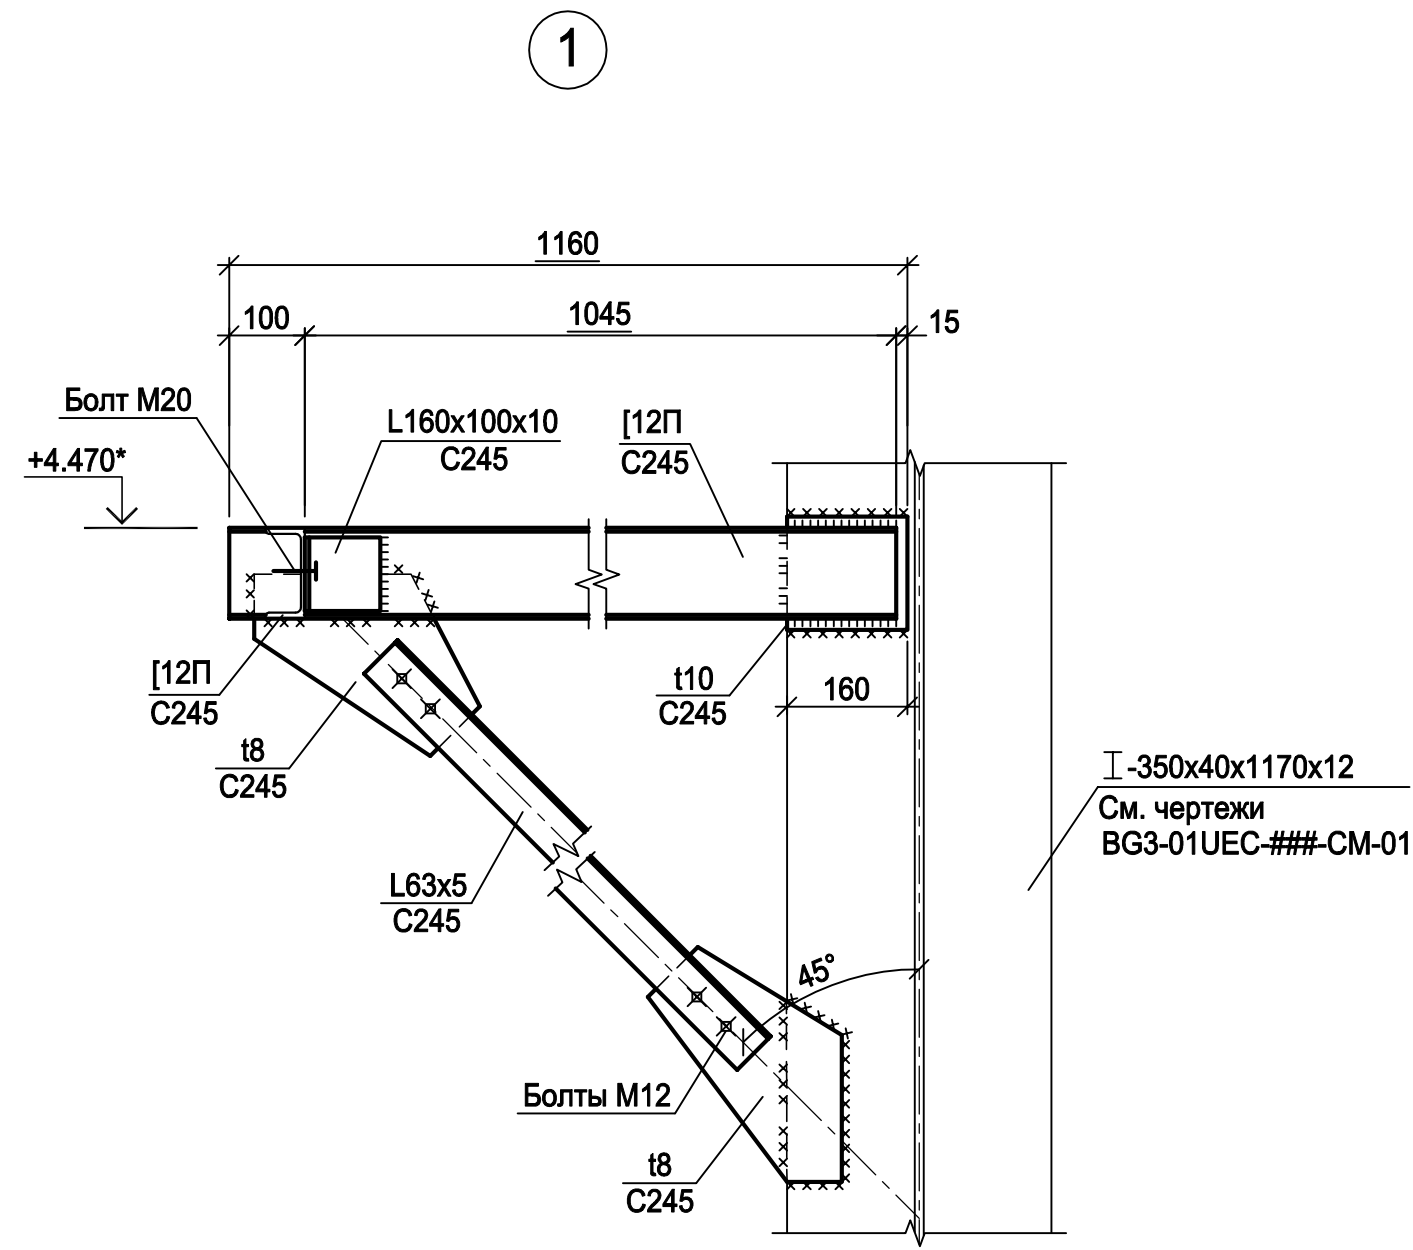

3-3 (1:10)

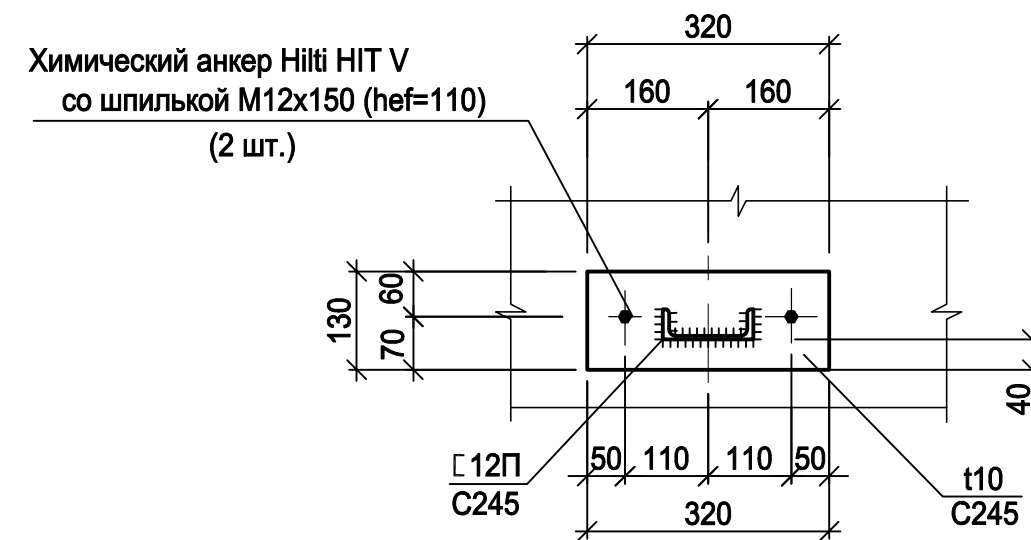

- 1 Общие указания см. лист BG3-01UEC-###-CM-32-10-001.
- 2 Узлы 1 - 4 замаркированы на листе BG3-01UEC-###-CM-32-69-006.

						BG3-01UEC-###-CM-32-69-007			
						Строительство 3-го энергоблока на базе ПСУ-800 филиала «Березовская ГРЭС» ОАО «Э.ON Россия»			
Изм.	Кол. уч.	Лист	№ док.	Подп.	Дата	Узел приема топлива. Площадки обслуживания оборудования	Стадия	Лист	Листов
Разработал	Филиппова	26.01.2018					Р	7	
Проверил	Павлюкова	26.01.2018							
Нач. сект.	Цой	26.01.2018							
Гл. констр.	Шведков	26.01.2018				Площадки Пл3, Пл4, Пл5. Узлы 1 - 4			
Н. контр.	Шипкова	26.01.2018							