

Согласовано		Взам. инв. №		Подп. и дата										
Инв. № подл.	4730-К	Изм.	Кол.уч	Лист	№ док	Подпись	Дата	ЮНИ ПРО ПАО «ЮНИПРО»						
		Разработал	Зернова				25.09.2018	Капитальный ремонт (ремонтно-восстановительные работы) на энергоблоке №3 филиала «Березовская ГРЭС»						
		Проверил	Мастыгина				25.09.2018							
								Витражи						
		Н.контр.	Иванова				25.09.2018	Стадия	Лист	Листов				
Нач. отдела	Аникин				25.09.2018	Р	1	4						
Техническое задание заводу на изготовление и поставку шкафов управления.							 ЗАРУБЕЖЭНЕРГОПРОЕКТ <small>ОСНОВАН В 1962 ГОДУ</small>							
Схемы электрические принципиальные														

Содержание

1.

Шкаф управления группой электроприводов открываемых рамуг витражей (витраж В2), шкафы ЗОУНА10ГН001, ЗОУНА10ГН002

Схема электрическая принципиальная

3.

2.


Шкаф управления группой электроприводов открываемых рамуг витражей (витраж В8), шкафы ЗОУНА10ГН003, ЗОУНА10ГН004

Схема электрическая принципиальная

4.

Инв. № подл.	Подп. и дата	Взам. инв. №
4730-К		
Капитальный ремонт (ремонтно-восстановительные работы) на энергоблоке №3 филиала «Березовская ГРЭС»		
Изм.	Кол.уч.	Лист
№ док.	Подп.	Дата
		Лист
		2


Формат А4

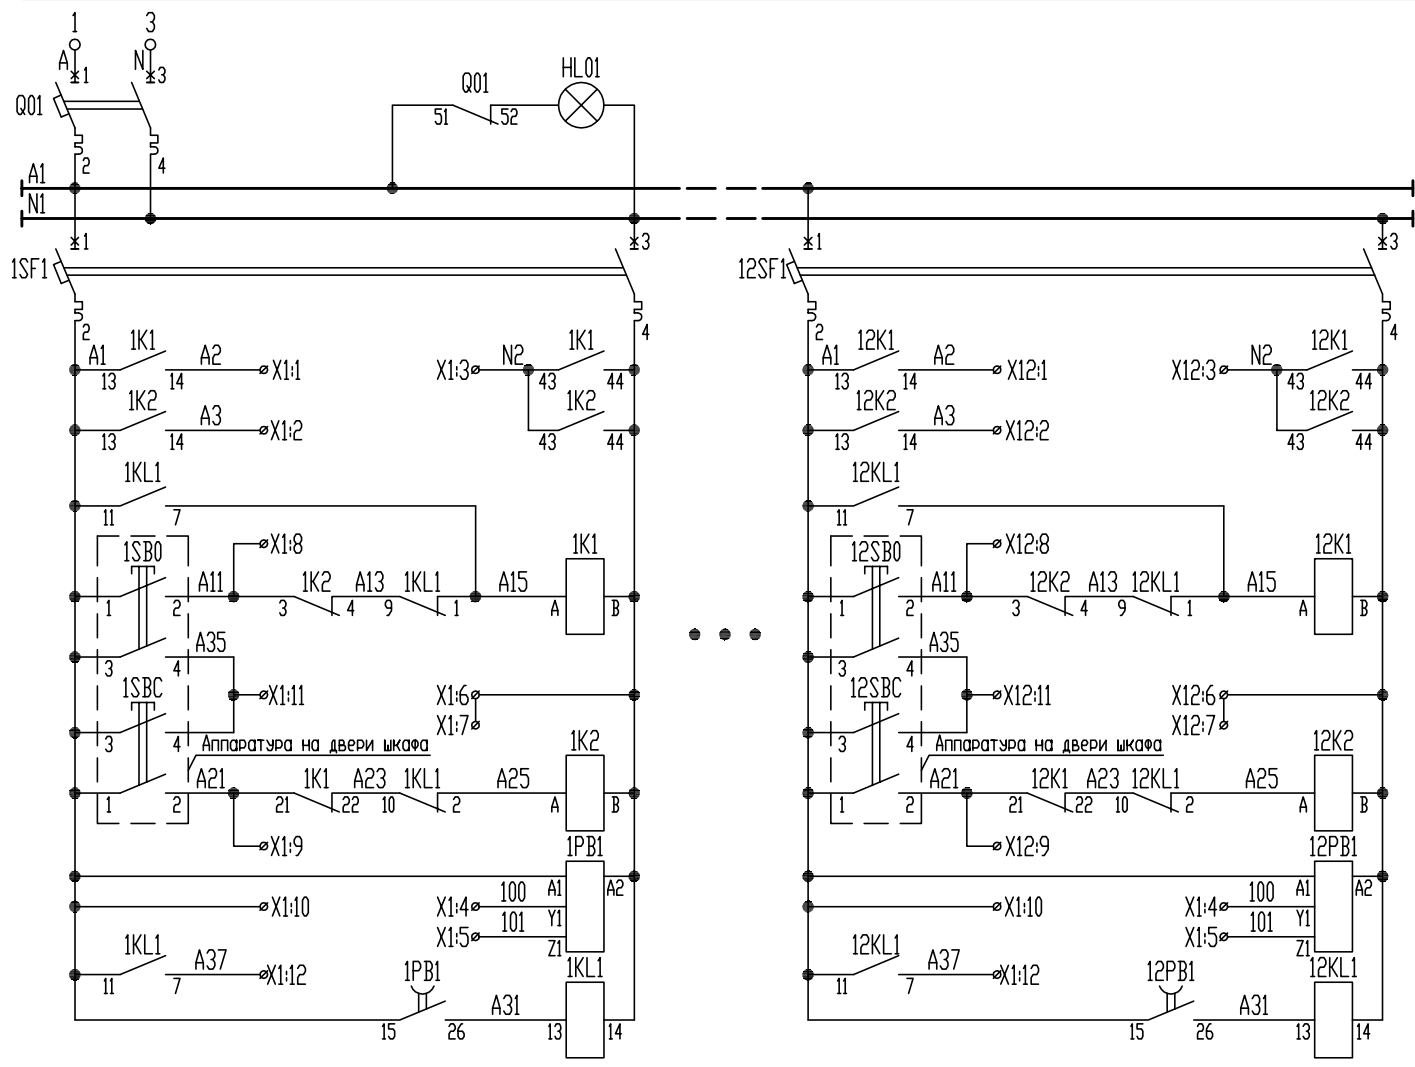

Примечания:
1 Опись документов смотрите No 4727-К.
2 Общий вид смотрите чертёж No 4729-К.
3 Схему рядов зажимов смотрите чертёж No 4731-К.
4 Данная схема выполнена для шкафа 30УНА10ГН001 и применима для шкафа 30УНА10ГН002.

Инв. № подл.	Подл. и дата	Взам. инв. №
4730-К		

Капитальный ремонт (ремонтно-восстановительные работы) на энергоблоке №3 филиала «Березовская ГРЭС»						Лист
Изм.	Кол.уч.	Лист	№ док.	Подп.	Дата	
						3

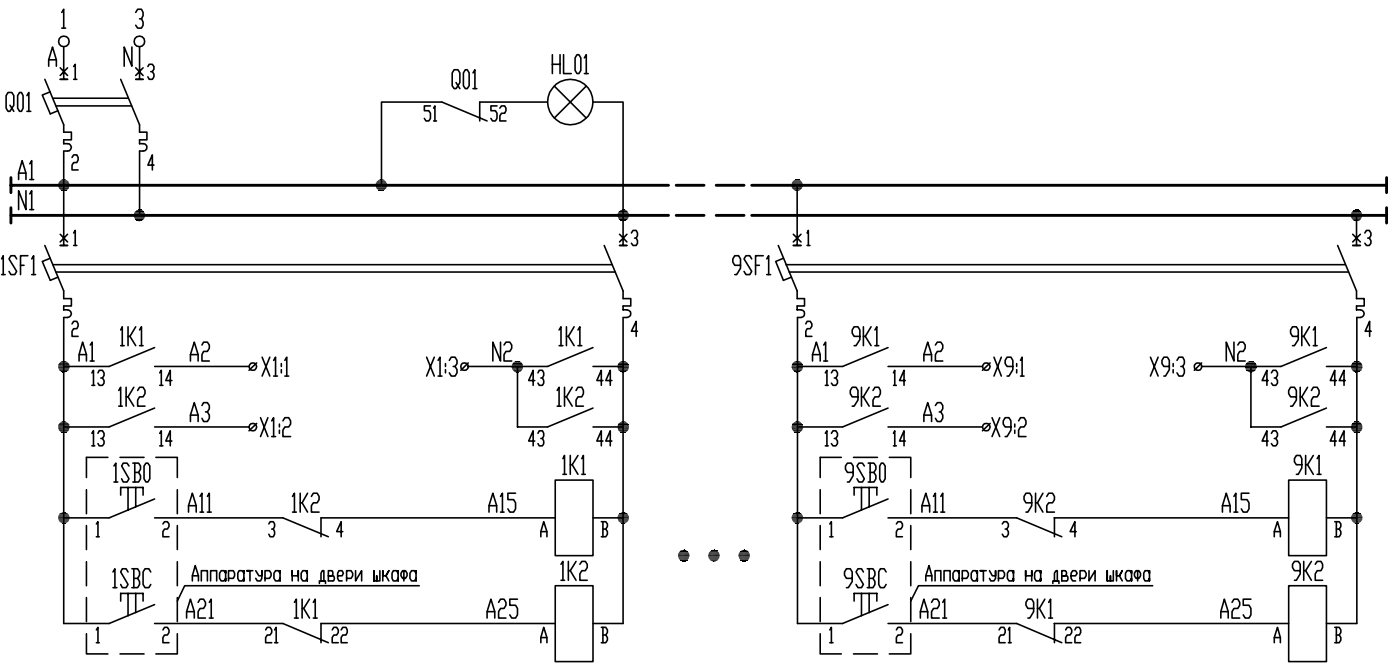

Примечания:
1 Опись документов смотрите Но 4727-К.
2 Общий вид смотрите чертж Но 4729-К.
3 Схему рядов зажимов смотрите чертж Но 4731-К.
4 Данная схема выполнена для шкафа 30UHA10GH003 и применима для шкафа 30UHA10GH004.

Инв. № подл.	Подл. и дата	Взам. инв. №
4730-К		

Капитальный ремонт (ремонтно-восстановительные работы) на энергоблоке №3 филиала «Березовская ГРЭС»						Лист
Изм.	Кол.уч.	Лист	№ док.	Подп.	Дата	
						4