

Согласовано

Взам. инв. №

Подп. и дата

ИНВ. № подл.

4730-K

3	2	3	189-18		24.10.18
2	2	3, 4	180-18		17.10.18
Изм.	Кол.уч	Лист	Недок	Подпись	Дата
Разработал		Зернова			25.09.2018
Проверил		Мастыгина			25.09.2018
Н.контр.		Иванова			25.09.2018
Нач. отдела		Аникин			25.09.2018

Техническое задание заводу на
изготовление и поставку шкафов
управления.
Схемы электрические принципиальные

**ЮНИ
ПРО** ПАО «ЮНИПРО»

**Капитальный ремонт
(ремонтно-восстановительные работы)
на энергоблоке №3 филиала «Березовская ГРЭС»**

Витражи

Стадия	Лист	Листов
Р	1	4



ЗАРУБЕЖЭНЕРГОПРОЕКТ
ОСНОВАН В 1962 ГОДУ

Формат А4

Содержание

1.

Шкаф управления группой электроприводов открываемых рамуг витражей (витраж В2), шкафы ЗОУНА10ГН001, ЗОУНА10ГН002

Схема электрическая принципиальная

3.

2.


Шкаф управления группой электроприводов открываемых рамуг витражей (витраж В8), шкафы ЗОУНА10ГН003, ЗОУНА10ГН004

Схема электрическая принципиальная

4.

Инв. № подл.	Подп. и дата	Взам. инв. №
4730-К		
Капитальный ремонт (ремонтно-восстановительные работы) на энергоблоке №3 филиала «Березовская ГРЭС»		
Изм.	Кол.уч.	Лист
№ док.	Подп.	Дата
		Лист
		2


Формат А4

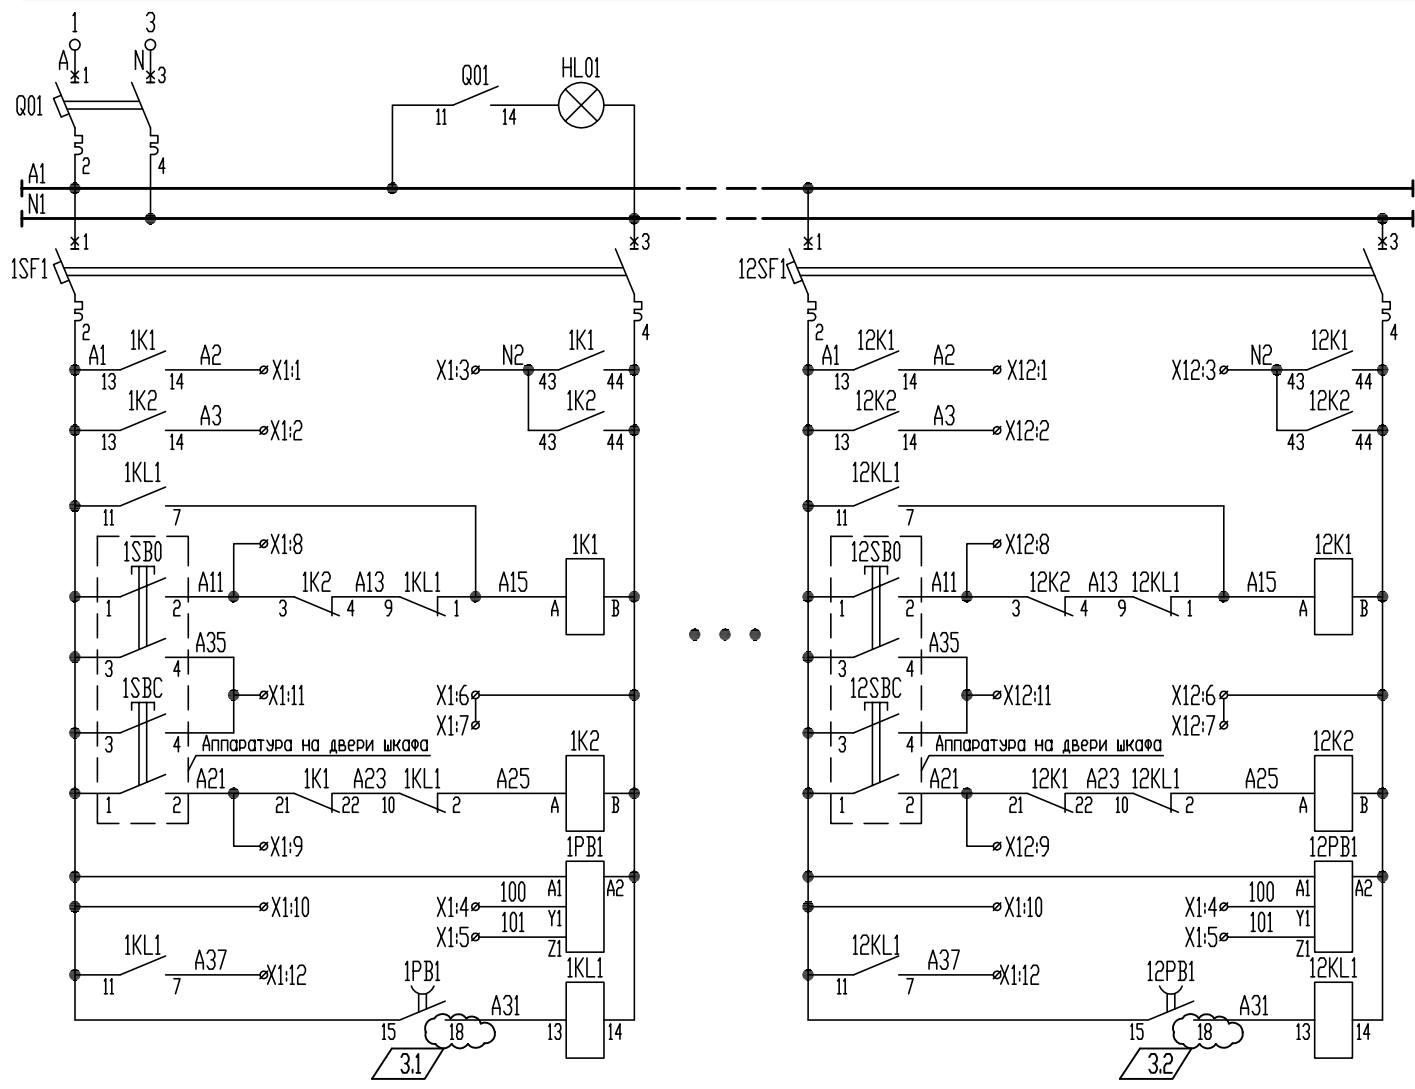

Примечания:
1 Опись документов смотрите No 4727-К.
2 Общий вид смотрите чертёж No 4729-К.
3 Схему рядов зажимов смотрите чертёж No 4731-К.
4 Данная схема выполнена для шкафа 30УНА10ГН001 и применима для шкафа 30УНА10ГН002.

Инв. № подл.	Подл. и дата	Взам. инв. №
4730-К		

Капитальный ремонт (ремонтно-восстановительные работы) на энергоблоке №3 филиала «Березовская ГРЭС»							Лист 3
3	2	3	189-18		24.10.18		
2	1	3	180-18		17.10.18		
Изм.	Кол.уч.	Лист	№ док.	Подп.	Дата		

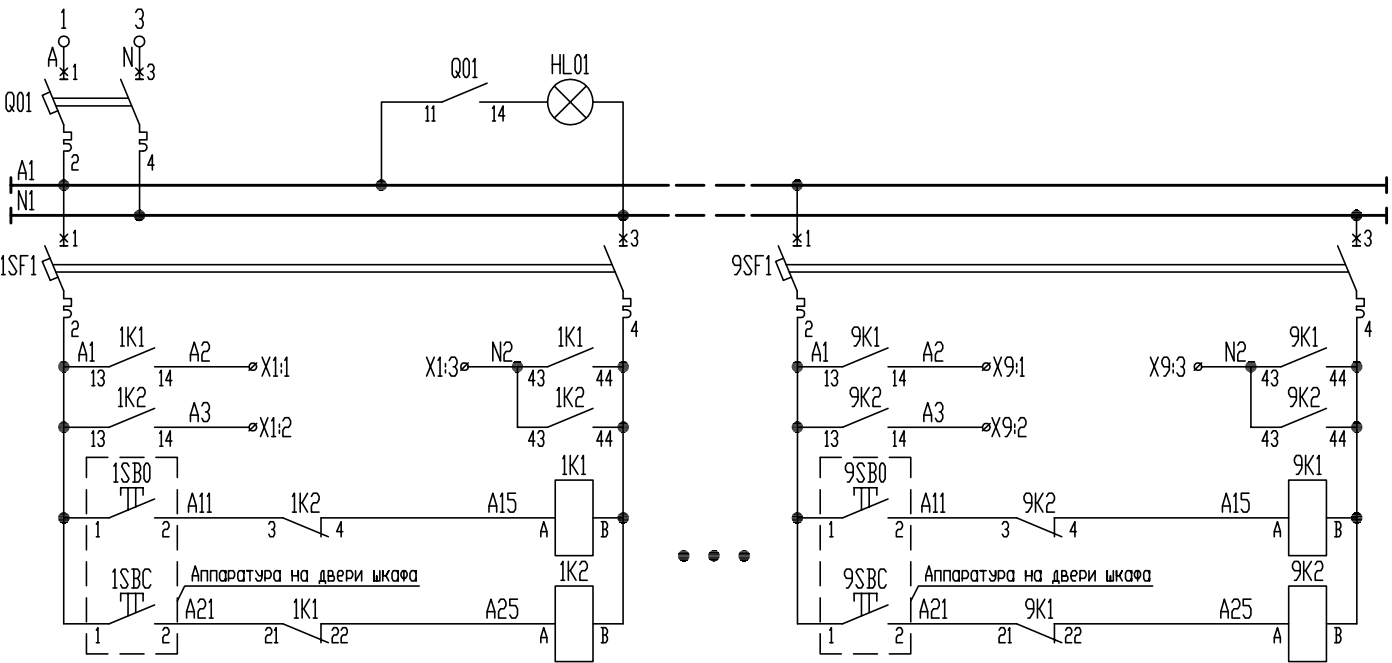

- Примечания:
- 1 Опись документов смотрите Но 4727-К.
 - 2 Общий вид смотрите чертёж Но 4729-К.
 - 3 Схему рядов зажимов смотрите чертёж Но 4731-К.
 - 4 Данная схема выполнена для шкафа 30UHA10GH003 и применима для шкафа 30UHA10GH004.

Инв. № подл.	Подл. и дата	Взам. инв. №
4730-К		

Капитальный ремонт (ремонтно-восстановительные работы) на энергоблоке №3 филиала «Березовская ГРЭС»

						Лист
2	1	4	180-18		17.10.18	
Изм.	Кол.уч.	Лист	№ док.	Подп.	Дата	4