


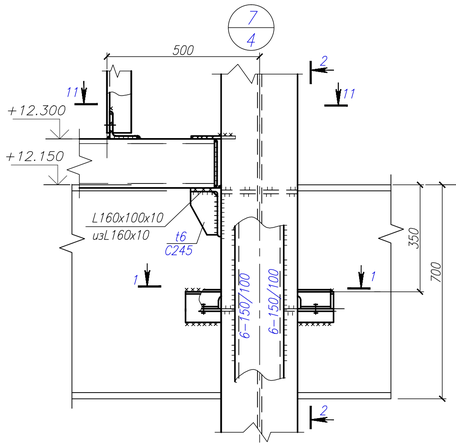














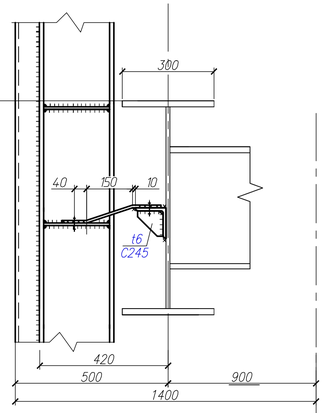


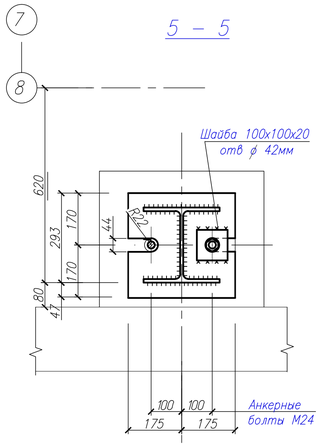


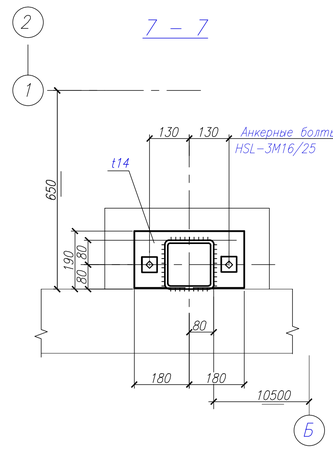


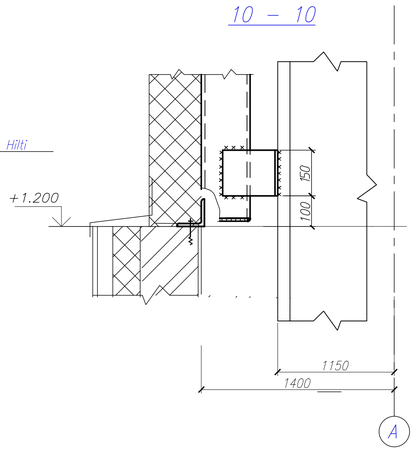


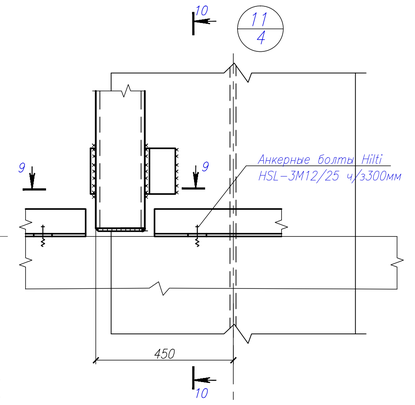


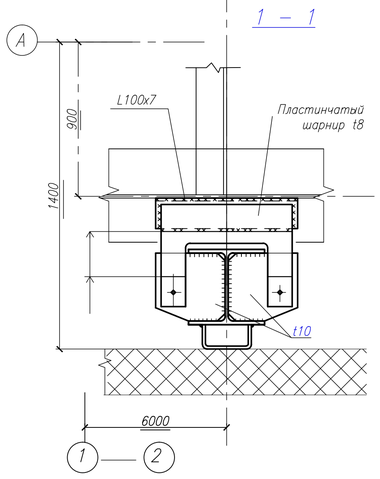


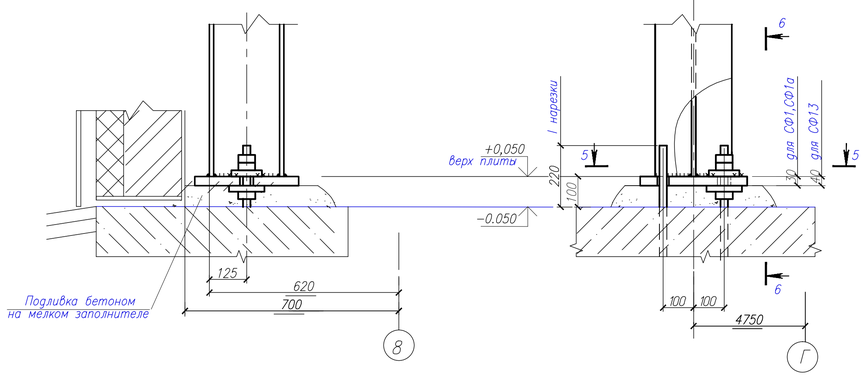


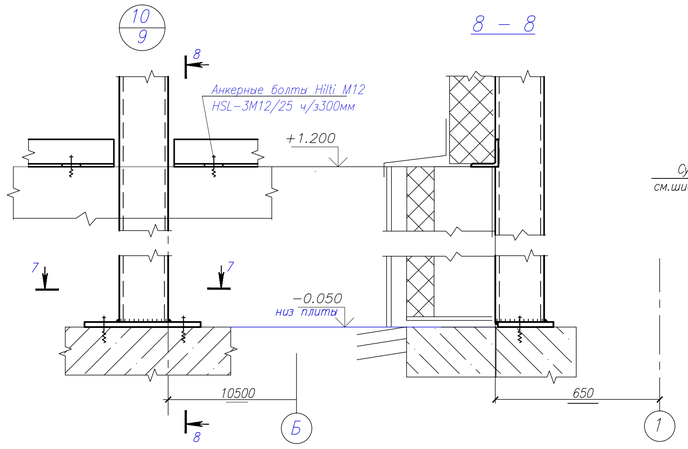


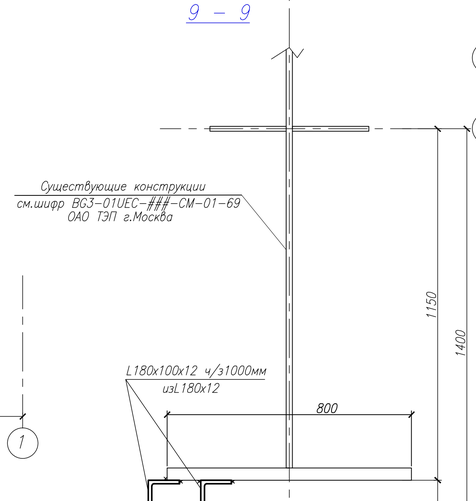


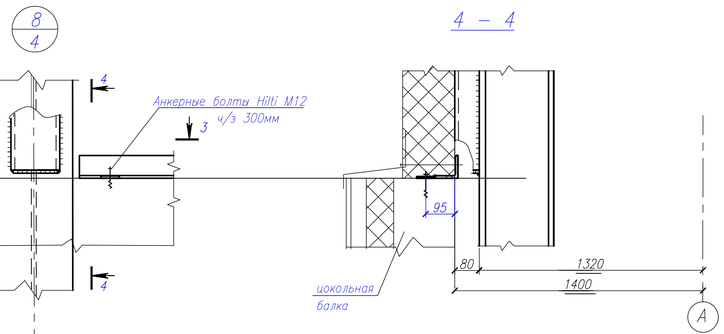1. Общие примечания, ведомость элементов см. лист
2. Все болты М20, кроме оговоренных
3. Все швы по усилиям и табл.38 СНиП II-23-81*, кроме оговоренных
4. Вся неоговоренная сталь С255
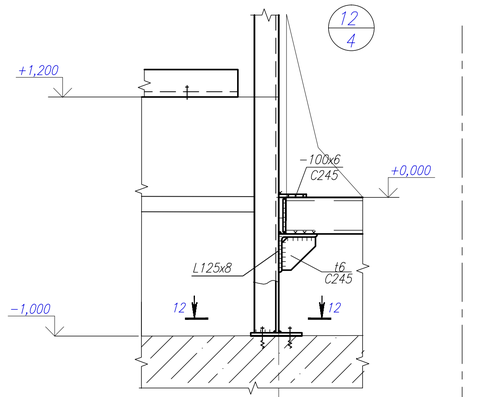
| Изм. | № уч. | Лист | № док. | Подпись | Дата |
|---|---|---|---|---|---|
| 1 | | | зам. 2083-14 | | |
| ГИП | | Дьячков | | | |
| Рук.группы | | Рысина | | | |
| Н.контроль | | Рыбьякова | | | |
| Проверил | | Рысина | | | |
| Исполнил | | Пикулева Н.Н. | | | |

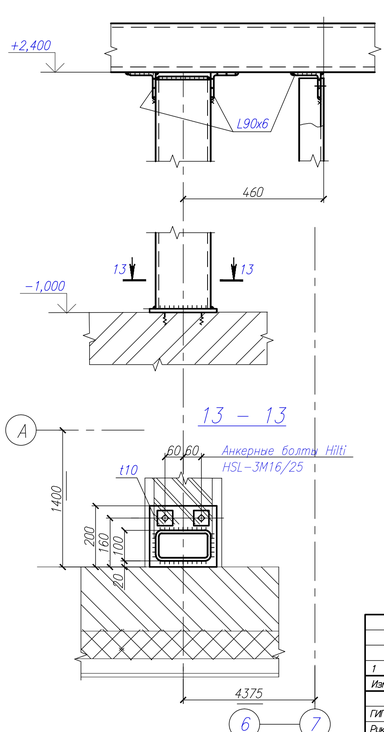1Ф-2854-17-КМ

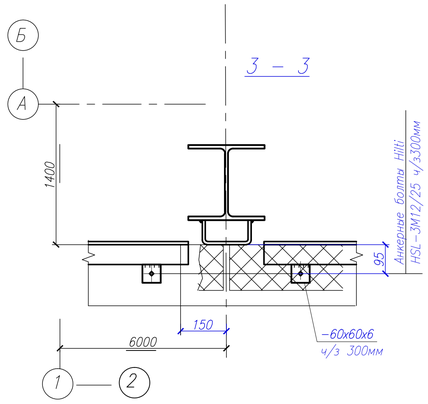Строительство 3-го энергоблока Березовской ГРЭС

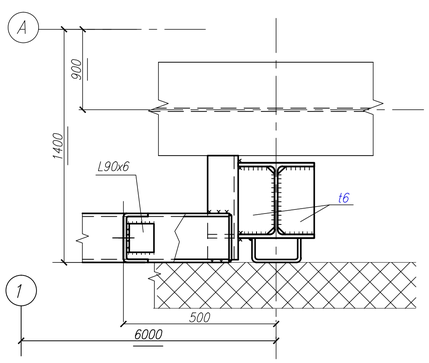Узел приема топлива. Фахверк.

| Стадия | Лист | Листов |
|---|---|---|
| Р | 16 | |

Узлы 7,8,9,10,11,12,13

ЗАО "Ин-т Проектстальконструкция" г. Екатеринбург 2014г.

Инв. № подл. | Подпись и дата | Взам. инв. №