
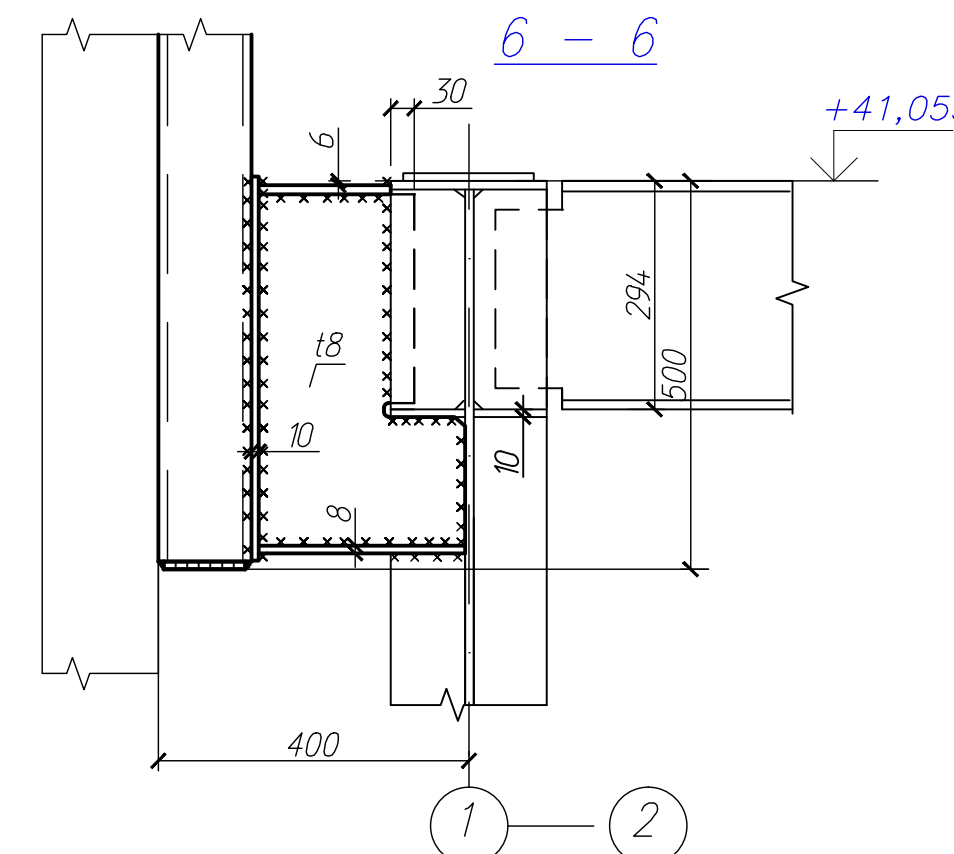
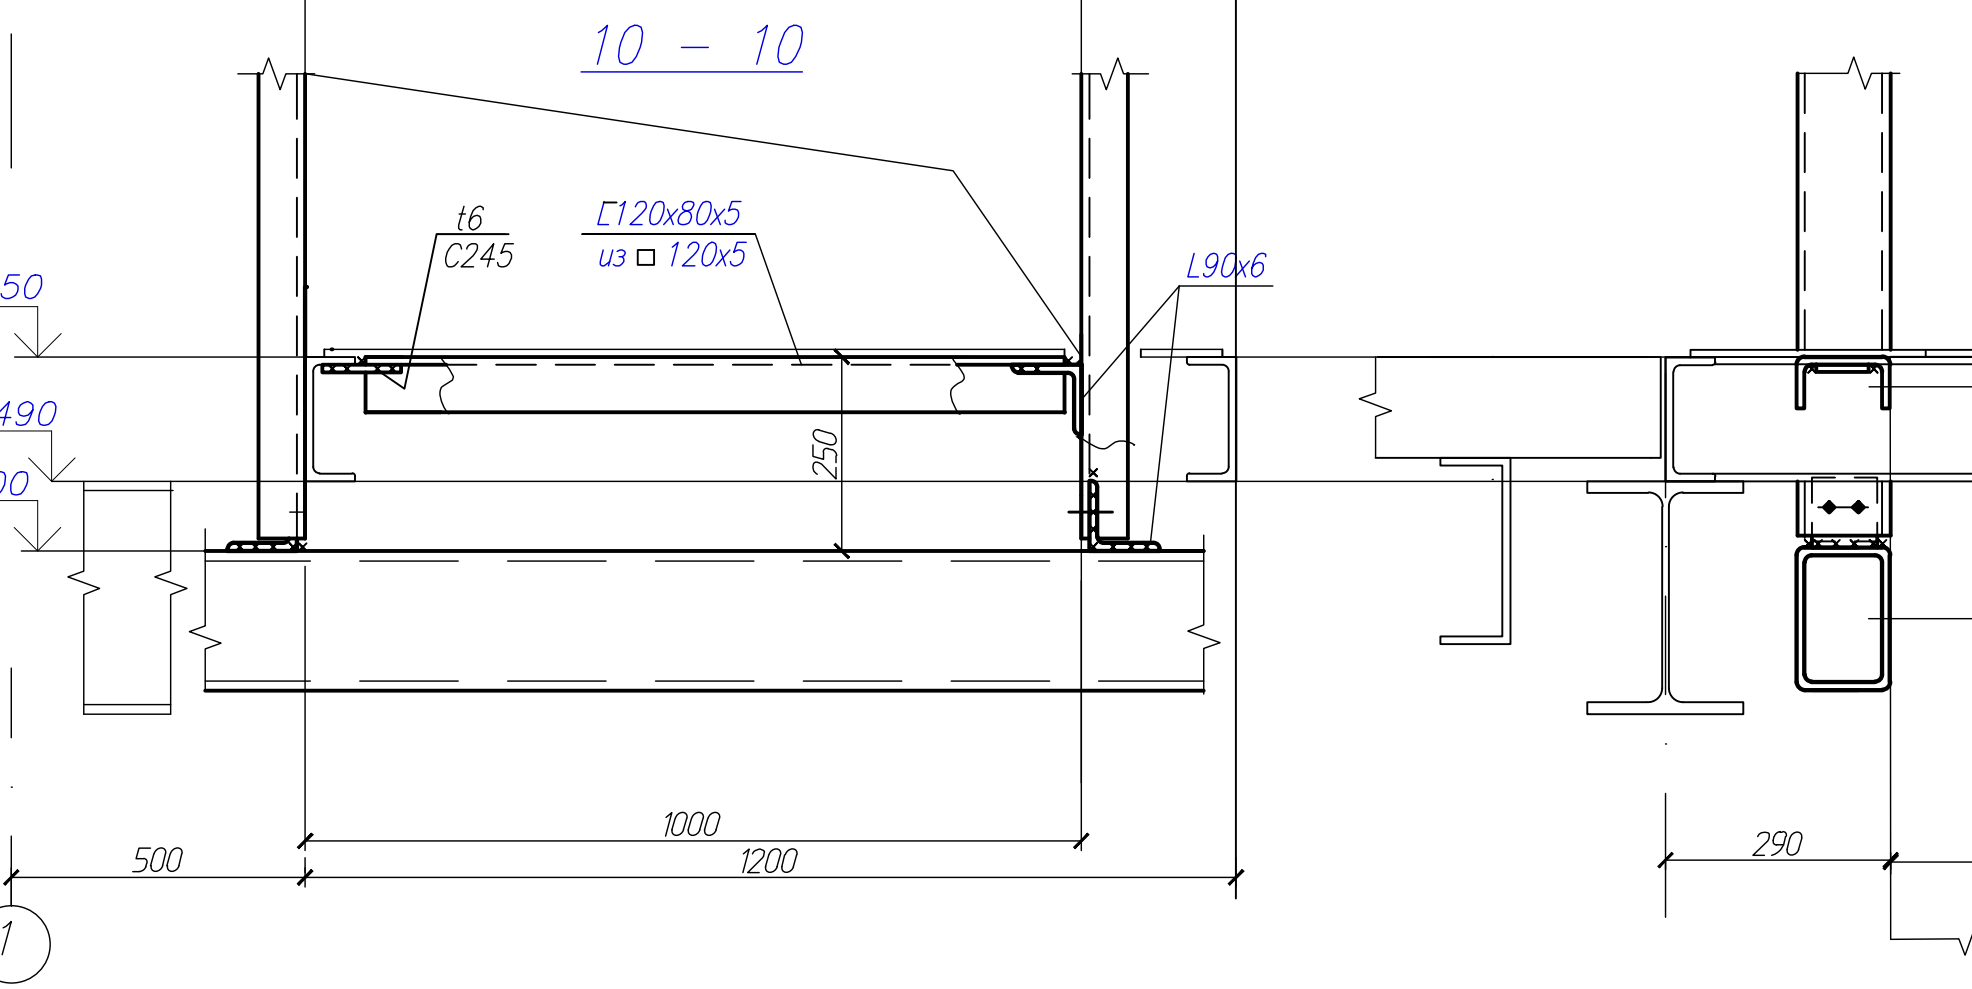
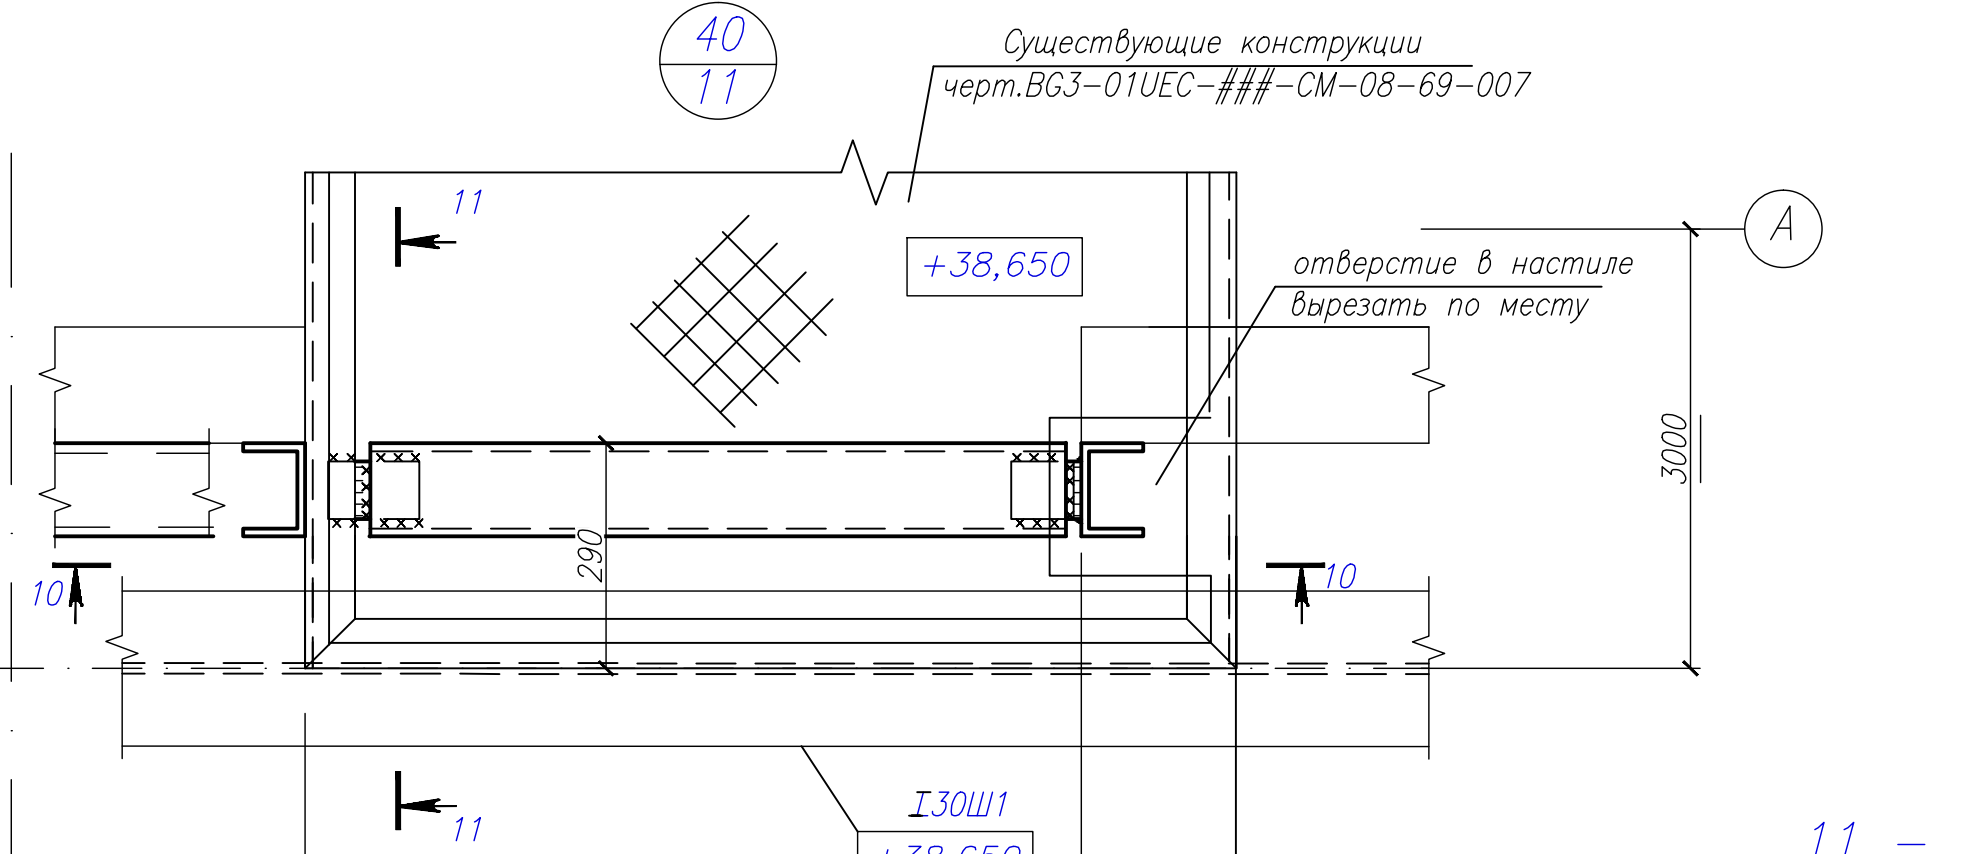
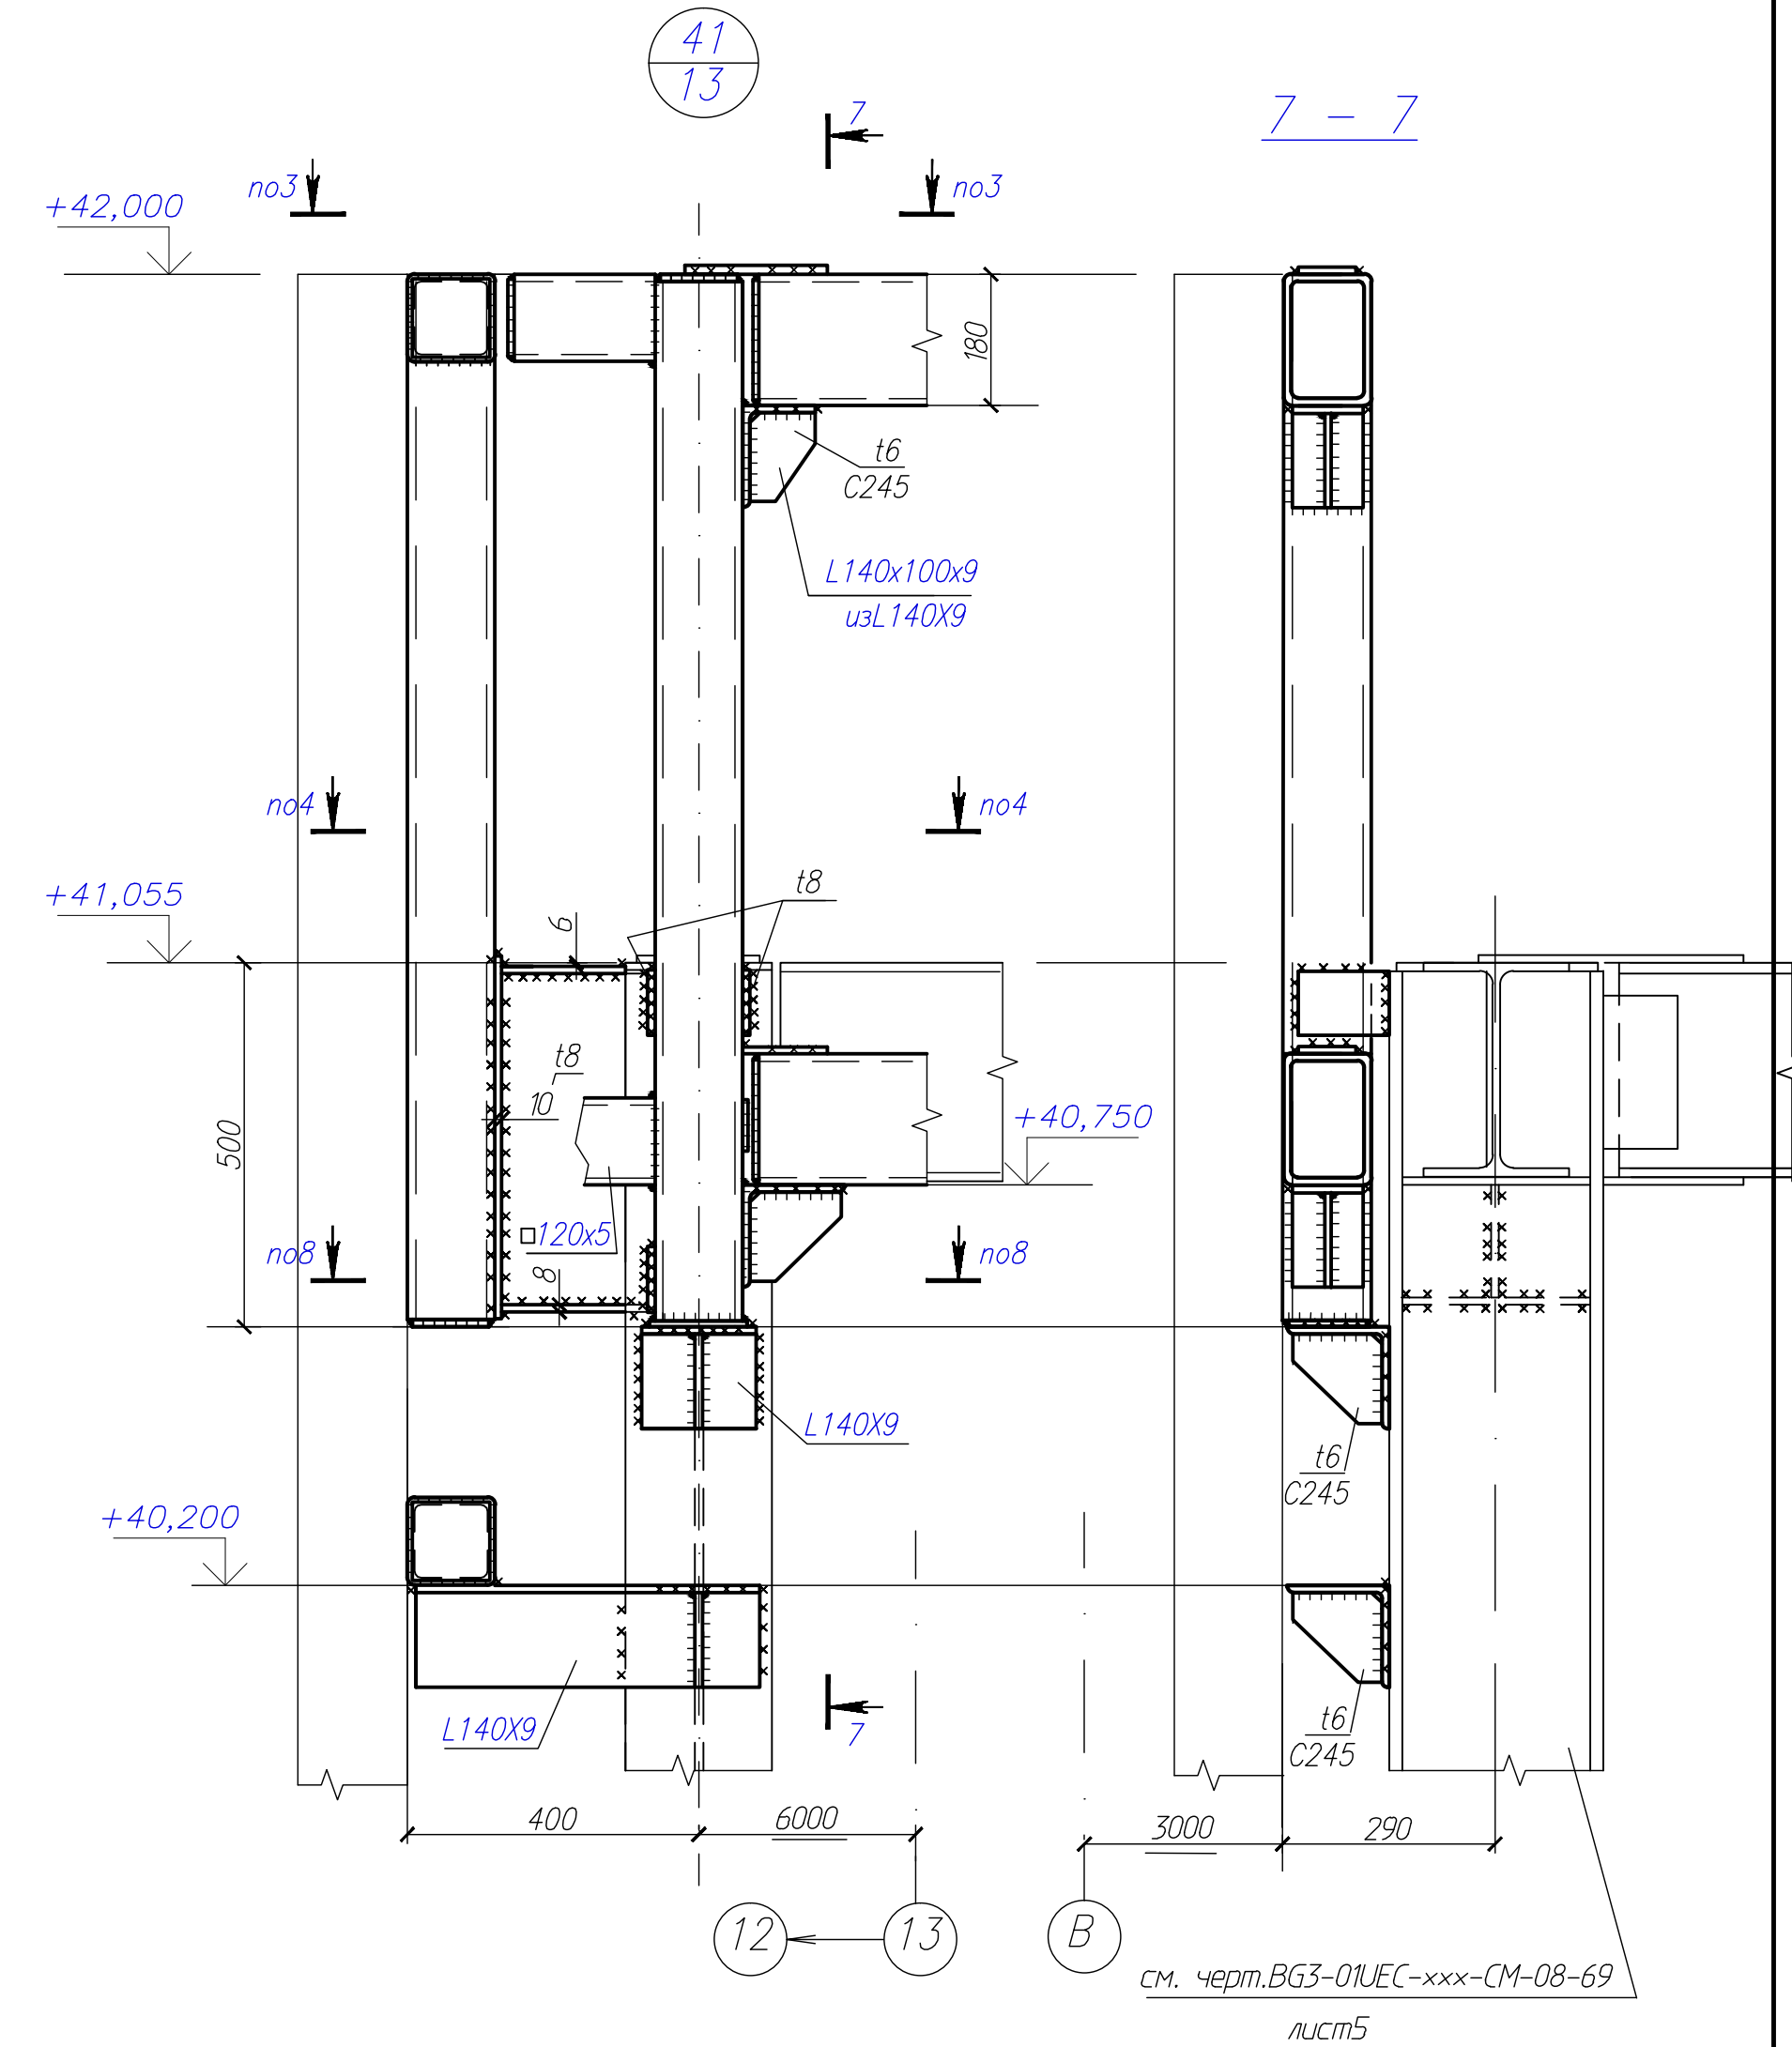
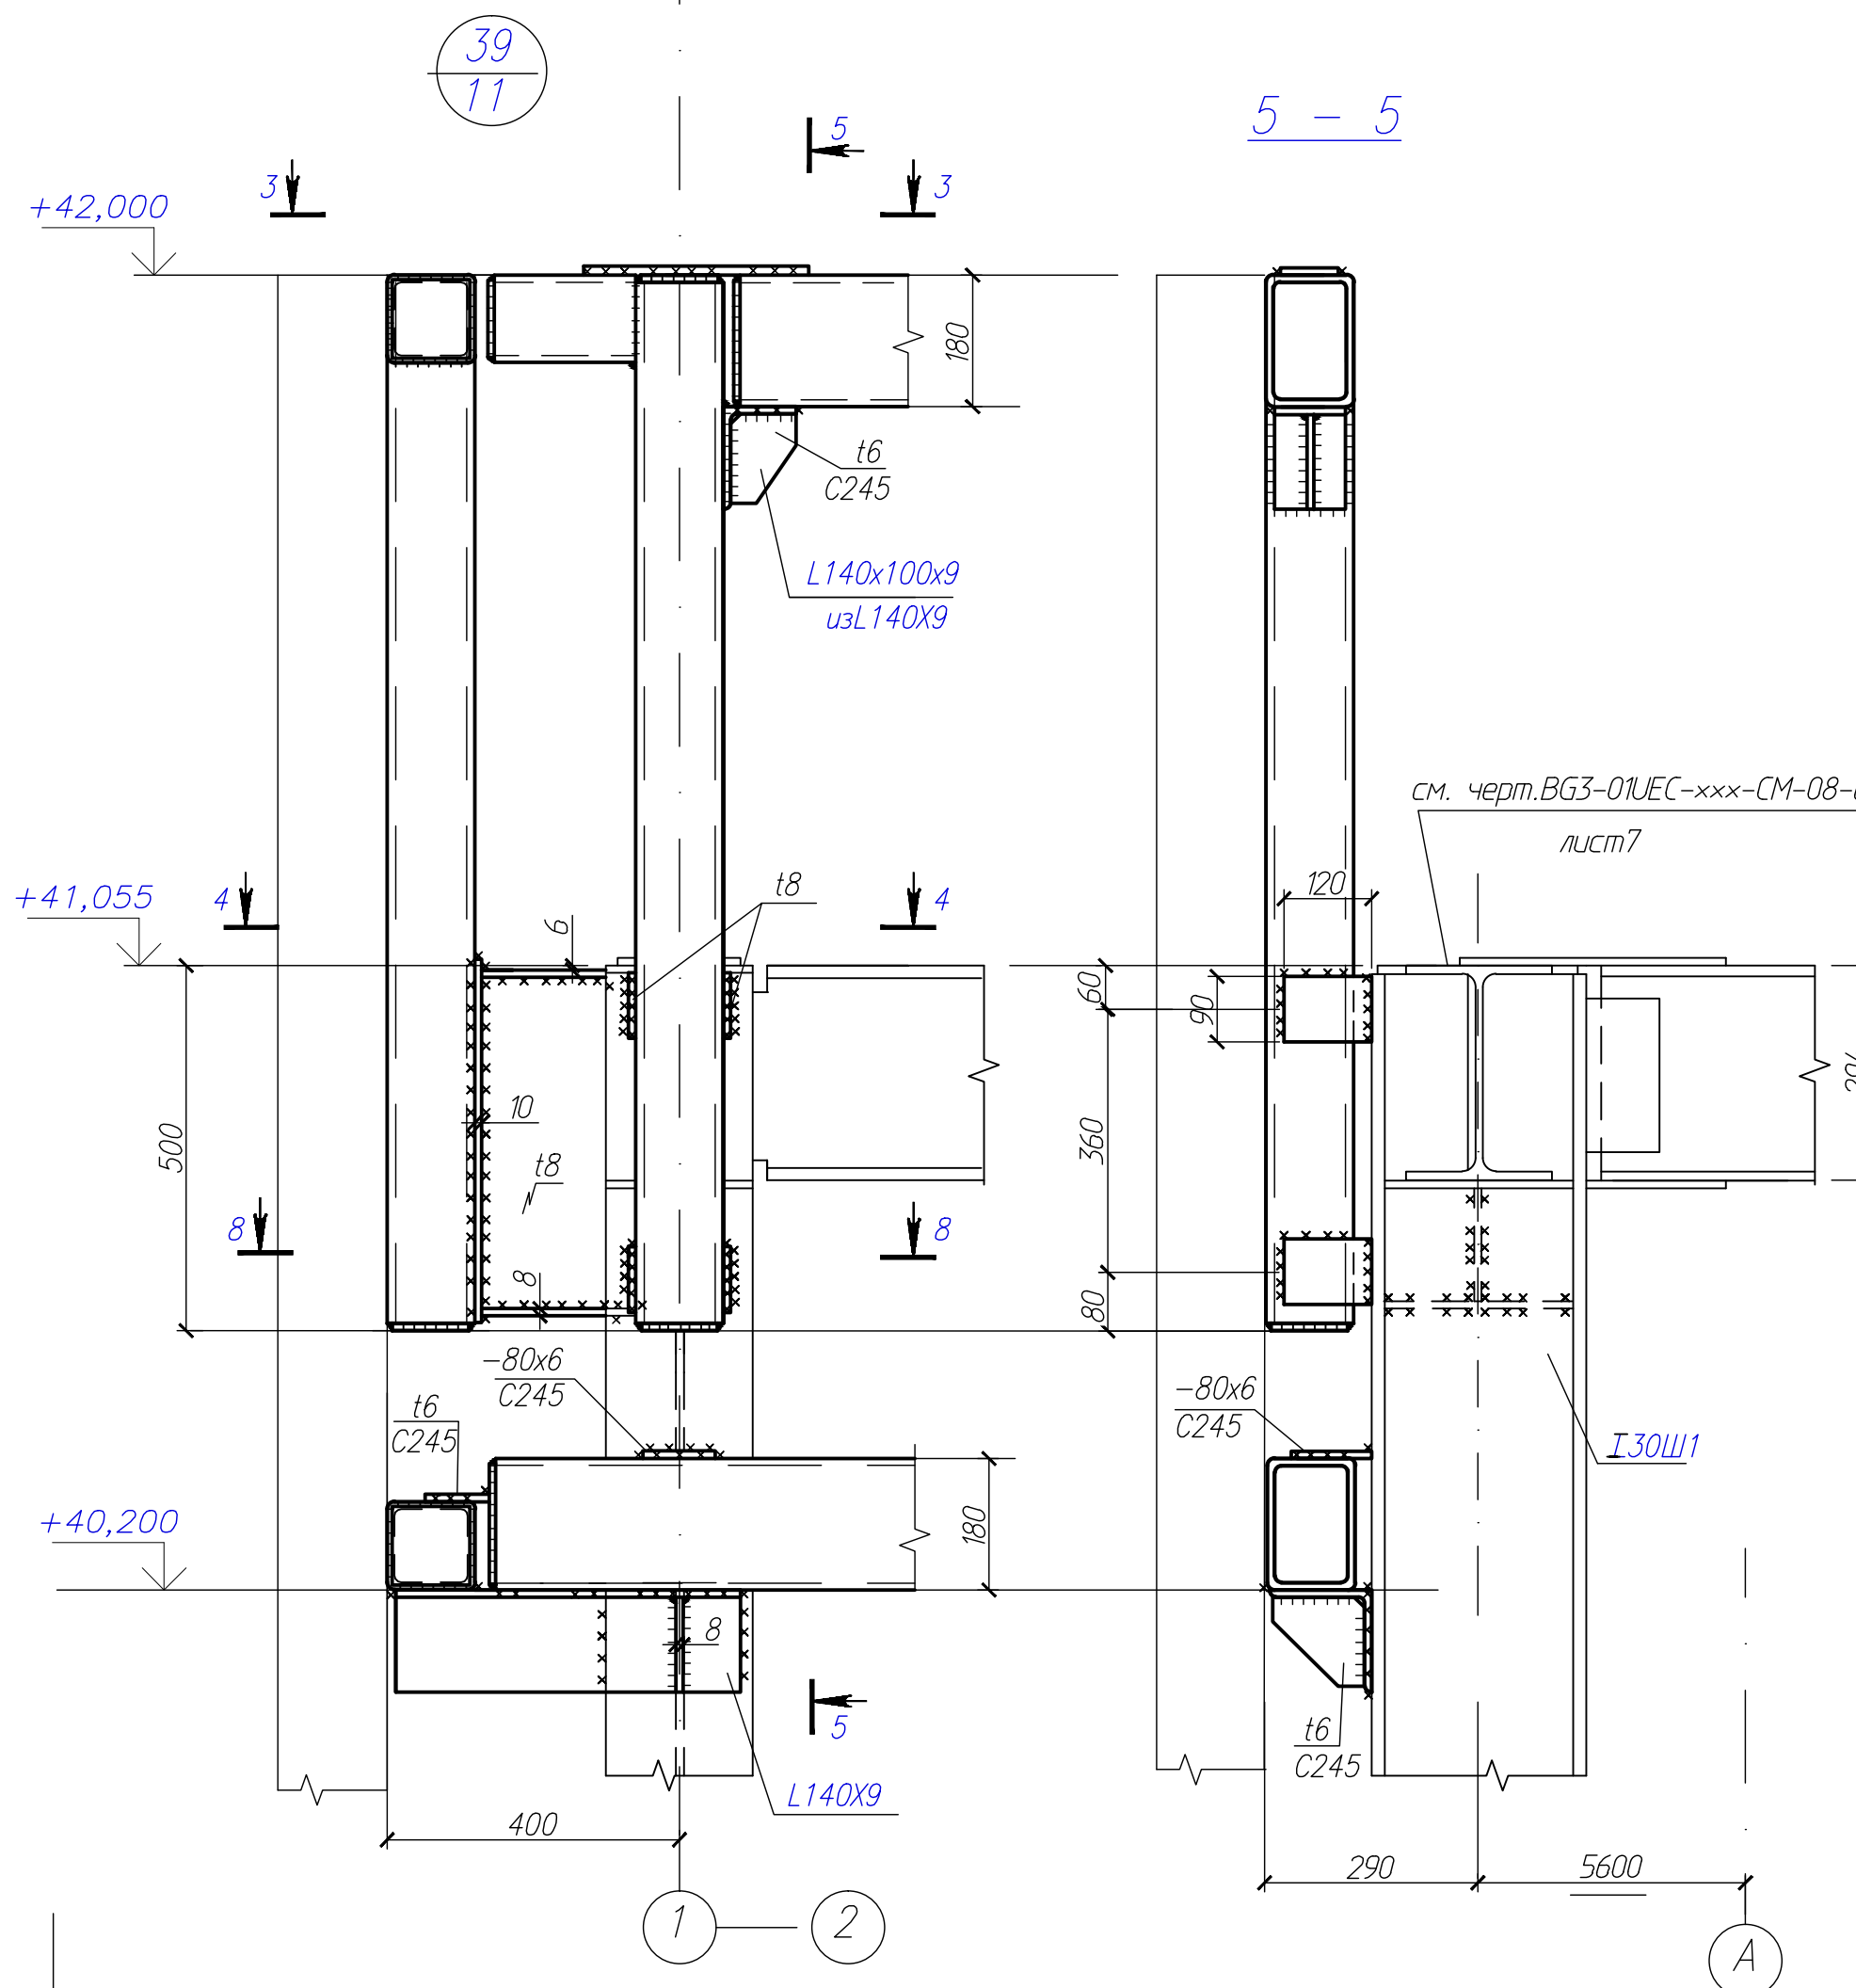
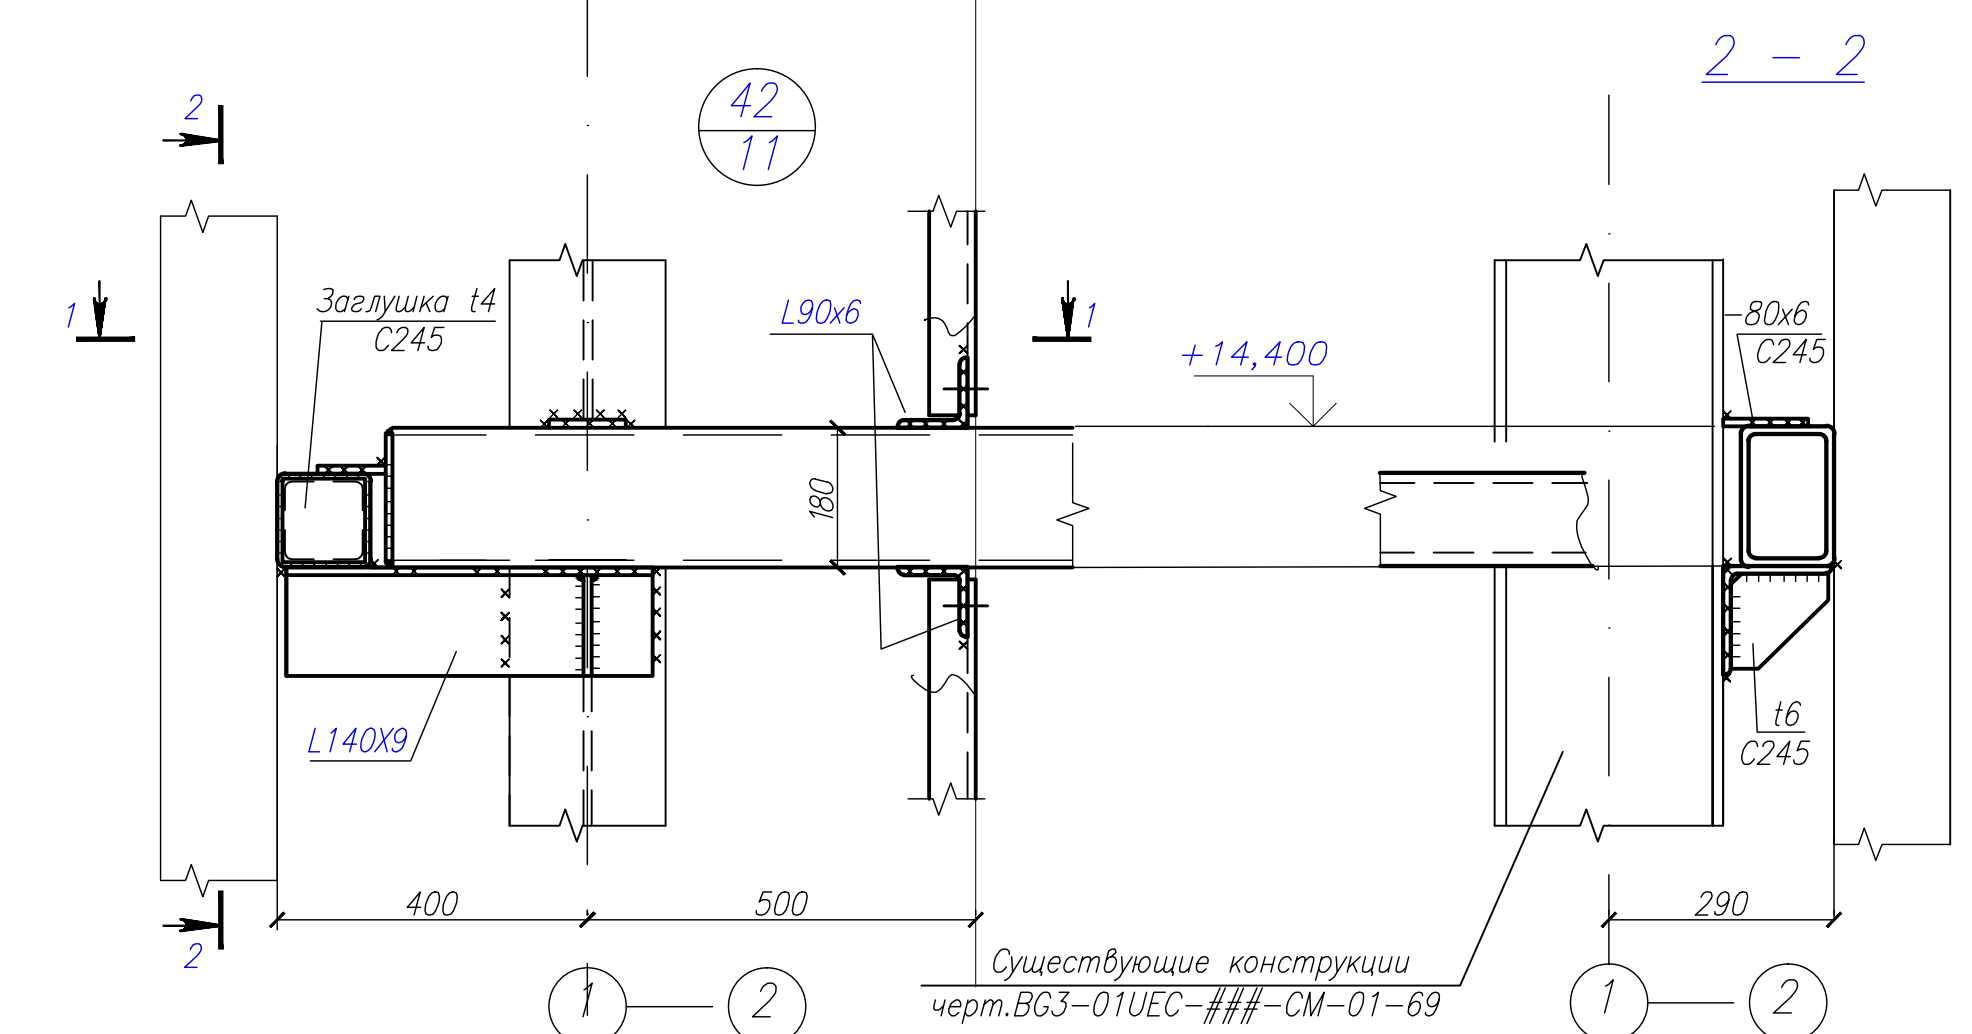
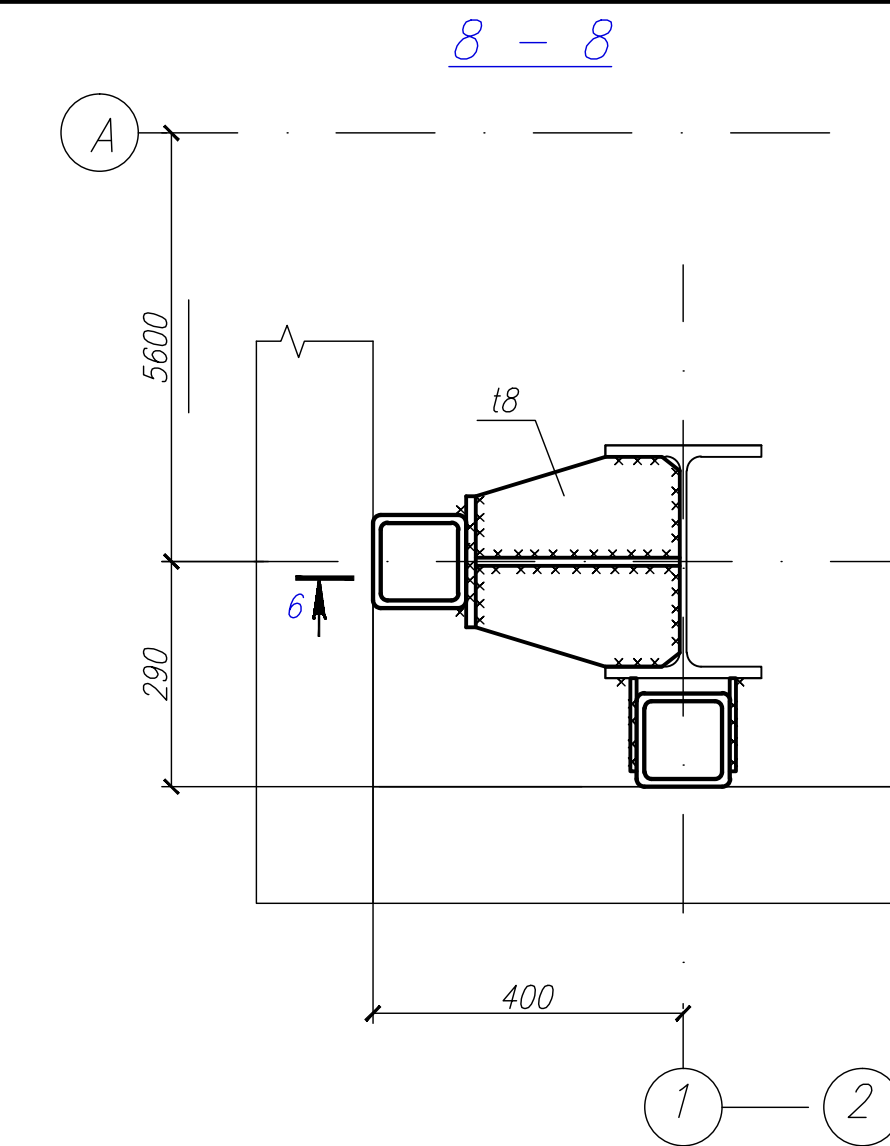
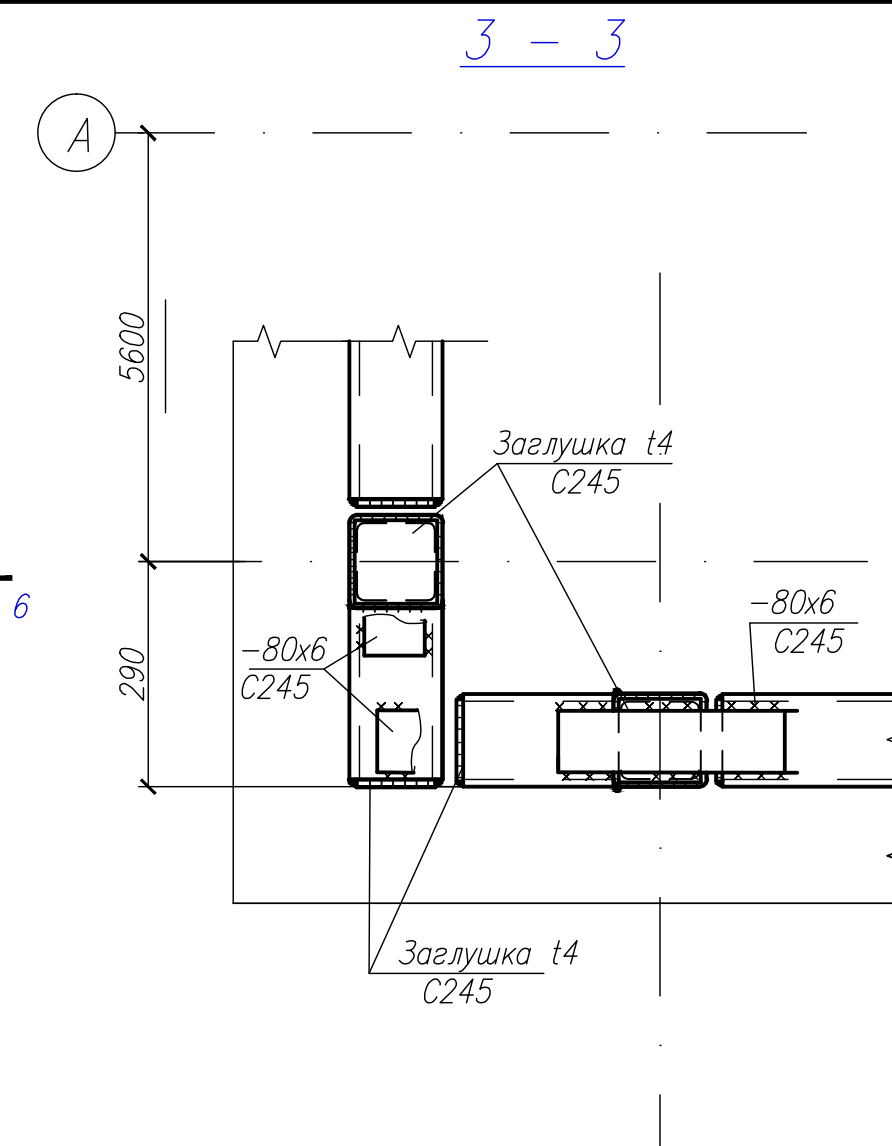
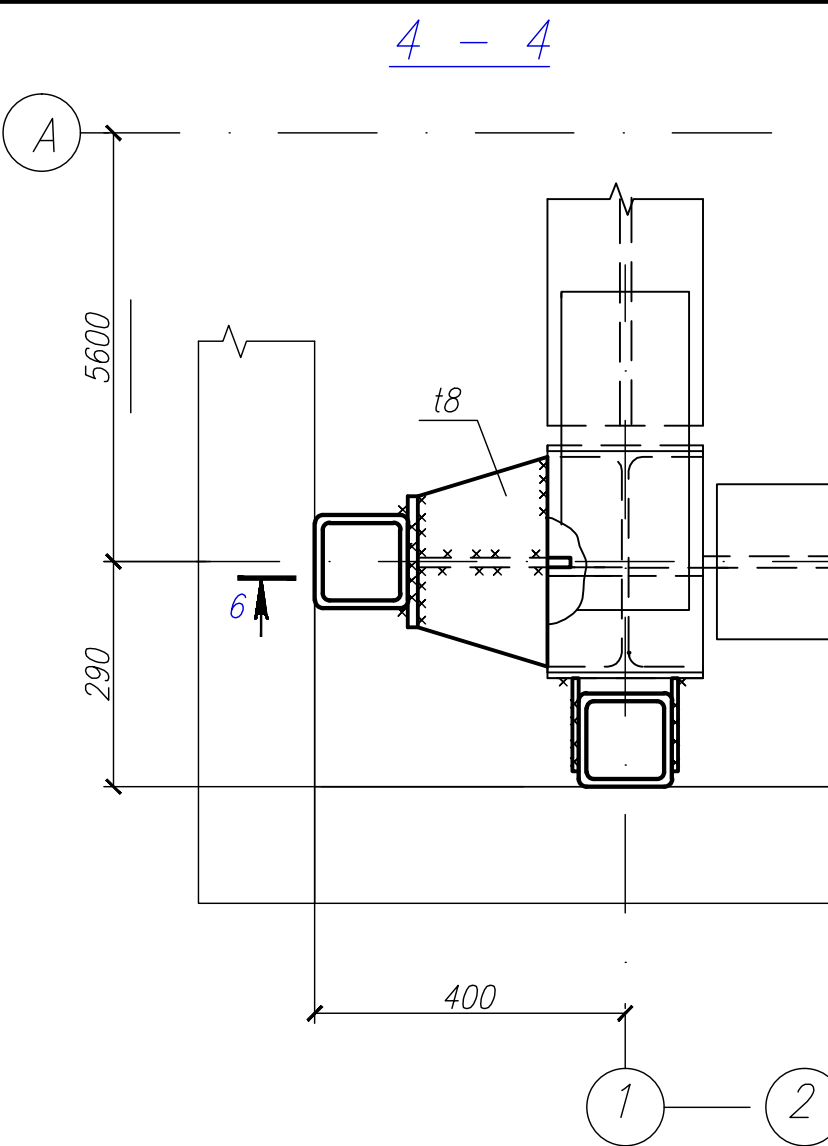


Изд. № подл.
Подпись и дата
Взам. инв. №

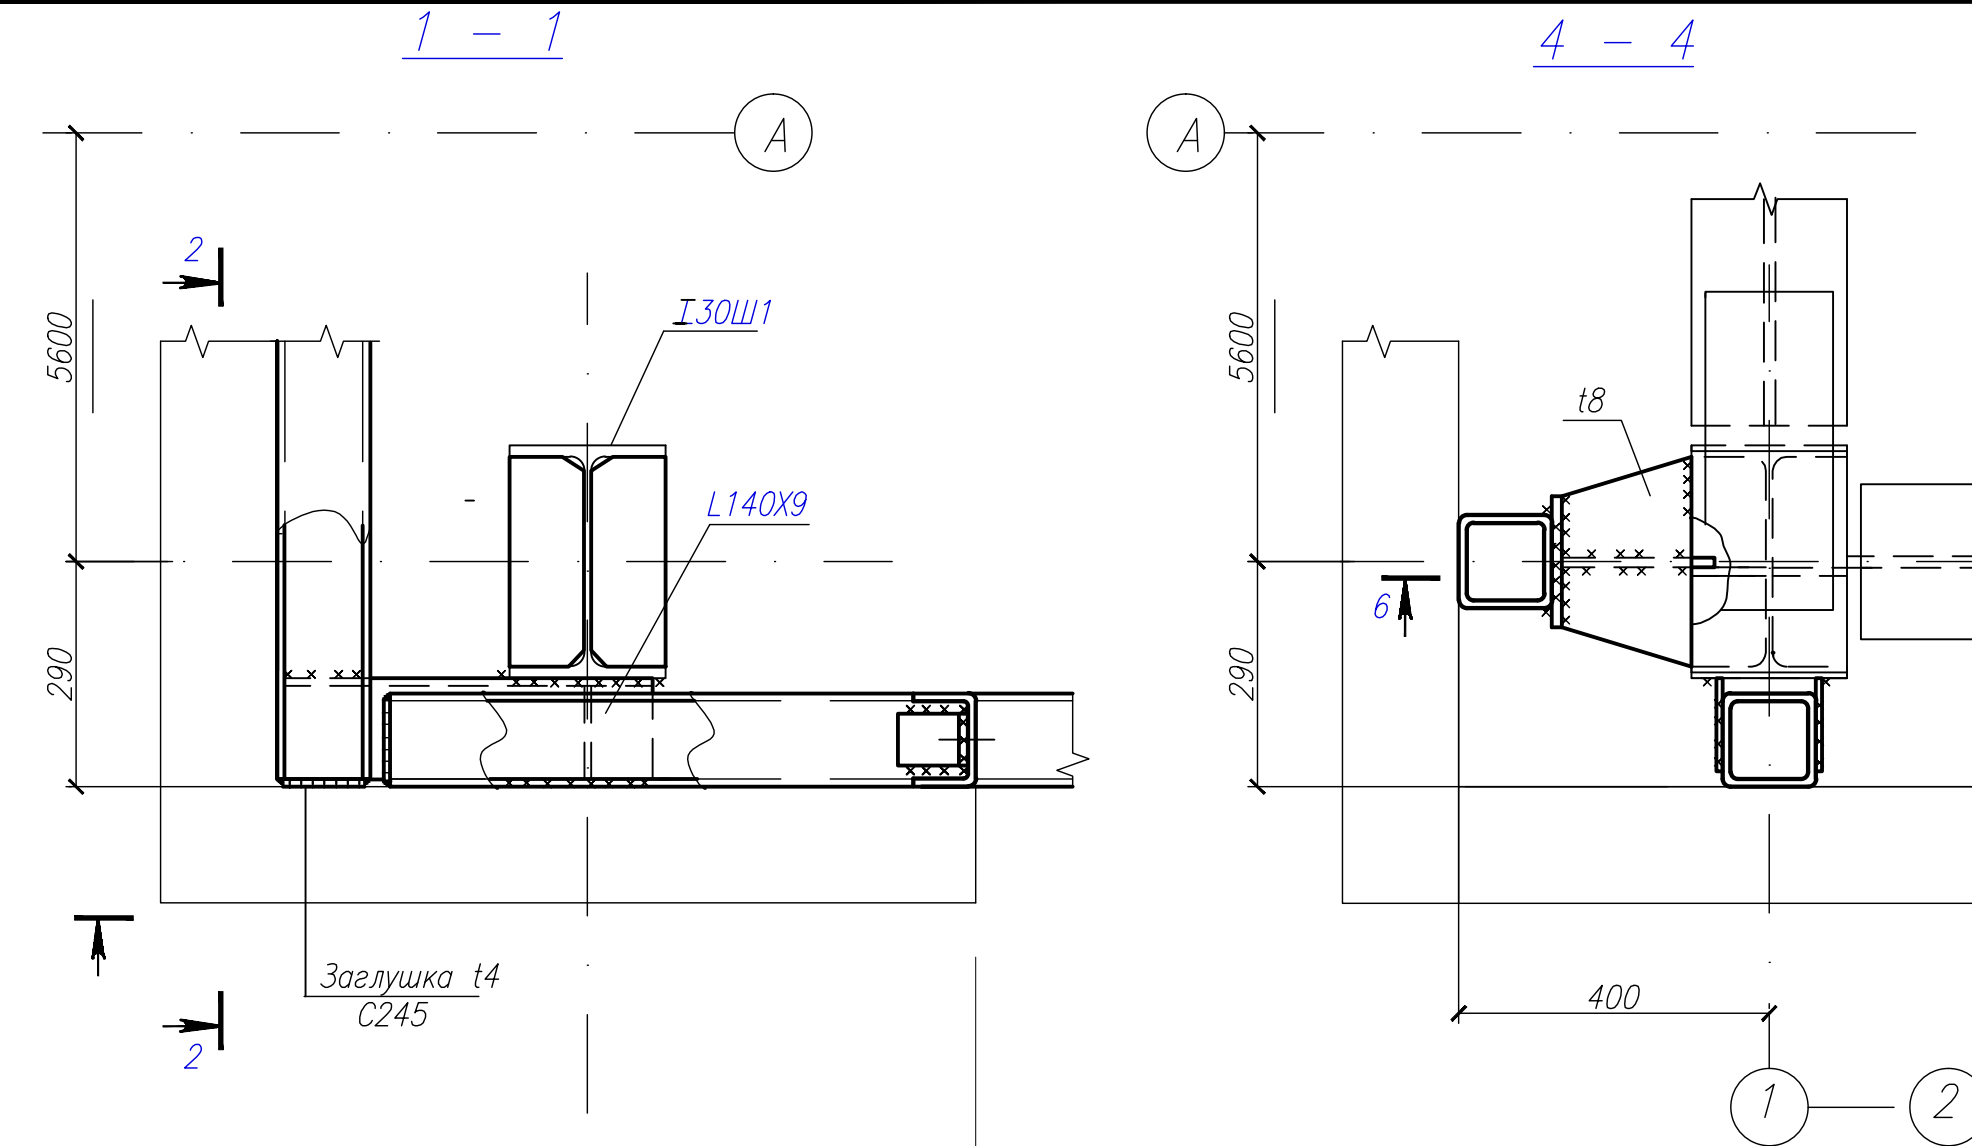

1. Общие примечания, ведомость элементов см. лист 5
2. Все болты M20, кроме оговоренных
3. Все швы по усилиям и табл.38 СНиП II-23-81*, кроме оговоренных
4. Вся неоговоренная сталь C255

1Ф-2854-17-КМ									
Строительства 3-го энергоблока Березовской ГРЭС									
Изм.	№ уч.	Лист	№ док	Подпись	Дата	Узел приема топлива.		Статус	Лист
Гип	Дьячков	2083-14				Фахберж.		Р	24
Рис	Рыкина								
Ник	Рыбина								
Про	Рыбина								
Исп	Лукулева Н.Н.								
Узлы 39,40,41,42						ЗАО "И-т Проектальконструкция"			
						г. Екатеринбург 2014г.			