5 – 5

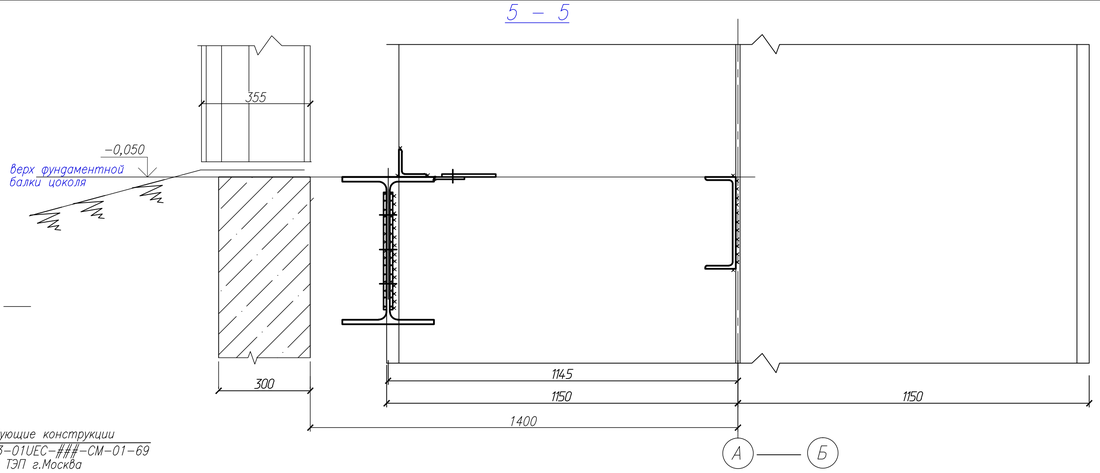

6 – 6

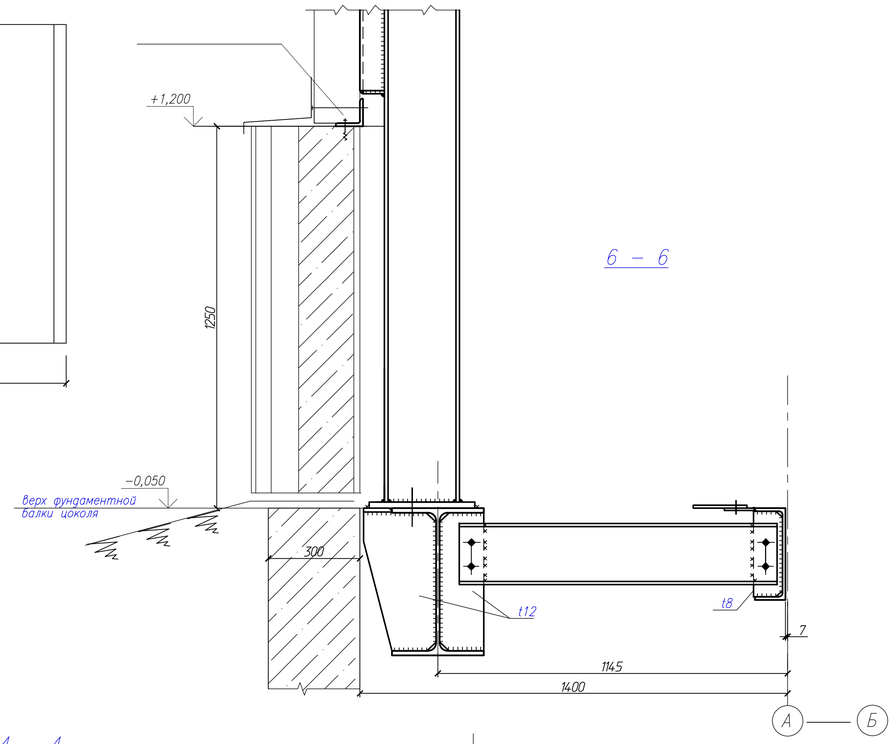

1 – 1

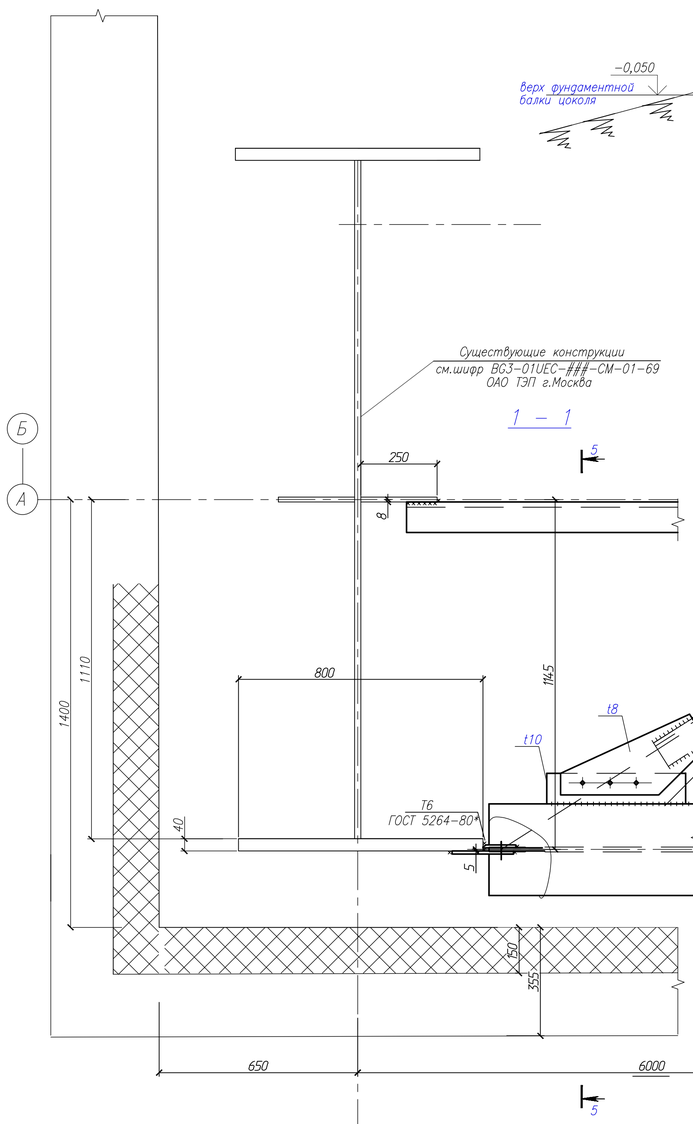

2 – 2

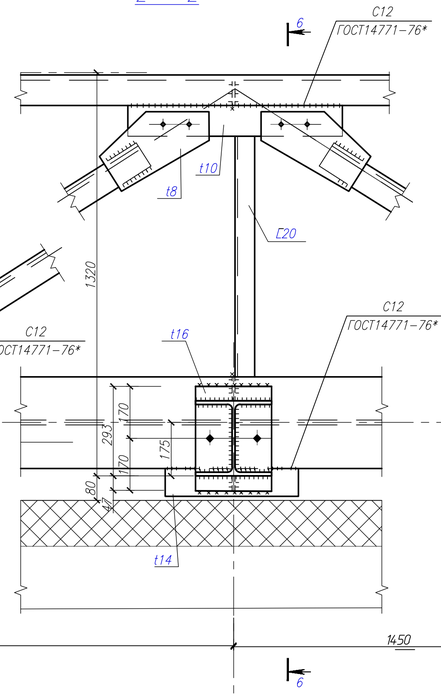

3 – 3

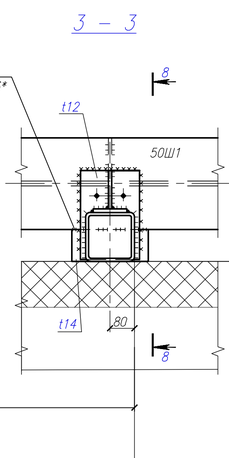

4 – 4

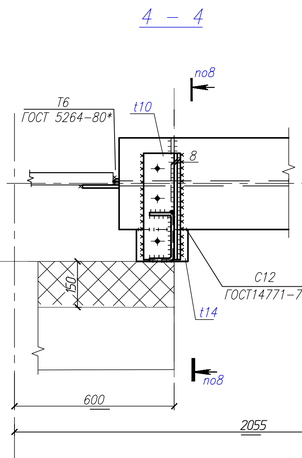

7 – 7

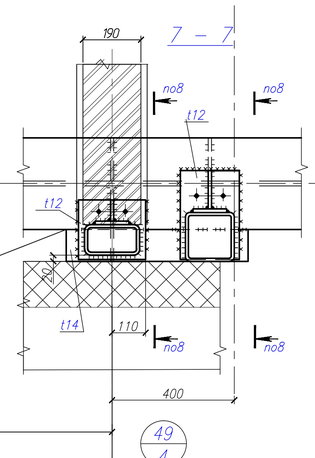

8 – 8

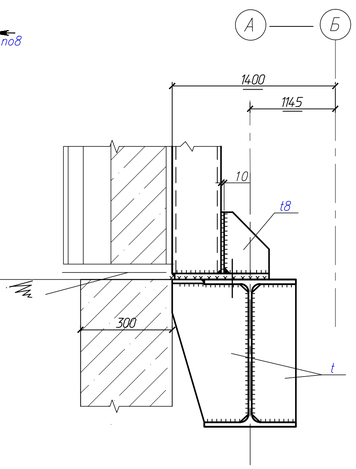

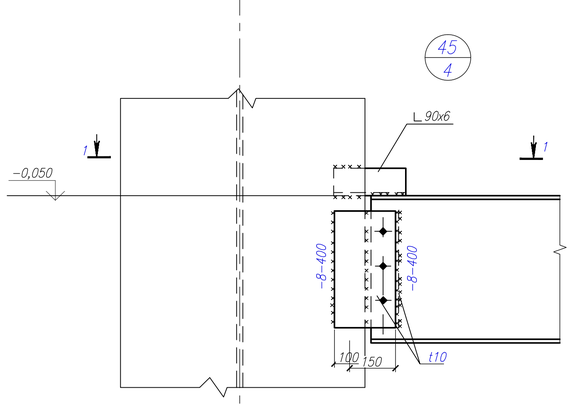

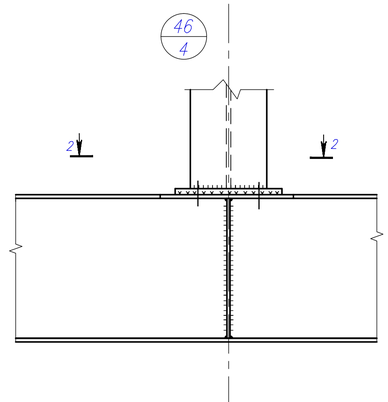

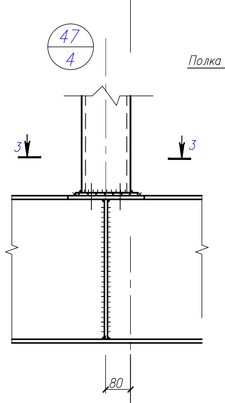

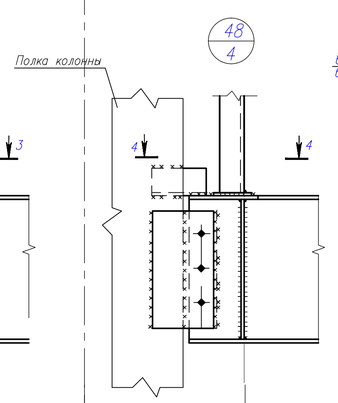

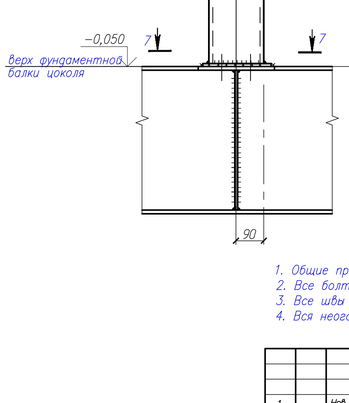

6000
6000
1450
650
6000
600
2055

1. Общие примечания, ведомость элементов см. лист
2. Все болты М20, кроме оговоренных
3. Все швы по усилиям и табл.38 СНиП II-23-81*, кроме оговоренных
4. Вся неоговоренная сталь С255

						1Ф-2854-17-КМ	
						Строительство 3-го энергоблока Березовской ГРЭС	
1		Нов.	2083-14				
Изм.	№ уч.	Лист	№ док.	Подпись	Дата		
ГИП		Дьячков				Узел приема топлива. Фахверк.	Стадия: Р; Лист: 26; Листов:
Рук.группы		Рысина					
Н.контроль		Рыбьякова					
Проверил		Рысина				Узел 45,46,47,48,49	ЗАО "Ин-т Проектстальконструкция" г. Екатеринбург 2014г.
Исполнил		Пикулева Н.Н.					

Взам. инв. №
Подпись и дата
Инв. № подл.