





Статус документа/DOCUMENT STATUS:


5					
4					
3					
2					
1					

Изм. Rev.	Описание Description	Разработал Prepared	Проверил Checked	Утвердил Approved	Дата Date
--------------	-------------------------	------------------------	---------------------	----------------------	--------------


Заказчик Customer	 ОАО «Э.ОН Россия» JSC E.ON Russia	Подрядчик Contractor	 ЗАО «Энергопроект» CJSC Energo project
----------------------	--	-------------------------	---

Наименование проекта Project title	Строительство 3-го энергоблока на базе ПСУ-800 филиала «Березовская ГРЭС» ОАО «Э.ОН Россия» Construction of the 3-rd power unit based on STU-800 of the branch «Berezovskaya GRES» of JSC «E.ON Russia»
---------------------------------------	--

	Фамилия Name	Подпись Sign.	Дата Date	ID-Поставщика Contractor ID
Разработал Prepared	Меркульцева		01.07.2014	00091/1077-04
Проверил Checked	Леонтьева		01.07.2014	Наименование документа/Document title Главный корпус. Система бесперебойного электроснабжения. Техническое задание заводу на изготовление шкафов типа КРУЗА П. Вторичная силовая сборка 30BRA03. План размещения
Н.контр. N.Control	Пирогова		01.07.2014	
Утвердил Approved	Сафонов		01.07.2014	

Субконтрактор Subcontractor	 ЗАРУБЕЖ ЭНЕРГОПРОЕКТ <small>ОСНОВАН В 1962 ГОДУ</small>	Субподрядчик Subcontractor	ООО «Сибирь-инжиниринг» Siberia-engineering, LCC	Лист Sheet	1	Листов of Sheets	2
Инв. № подл./Original inventory No.	00091/1077			Стадия Stage			P/W
				Формат Format			A4

Данный чертеж не подлежит копированию или передаче другим организациям или лицам без разрешения ОАО "Зарубежэнергопроект"
Copying of this drawing or giving it to other organizations or persons without Zarubezhenergo project OJSC permission is forbidden

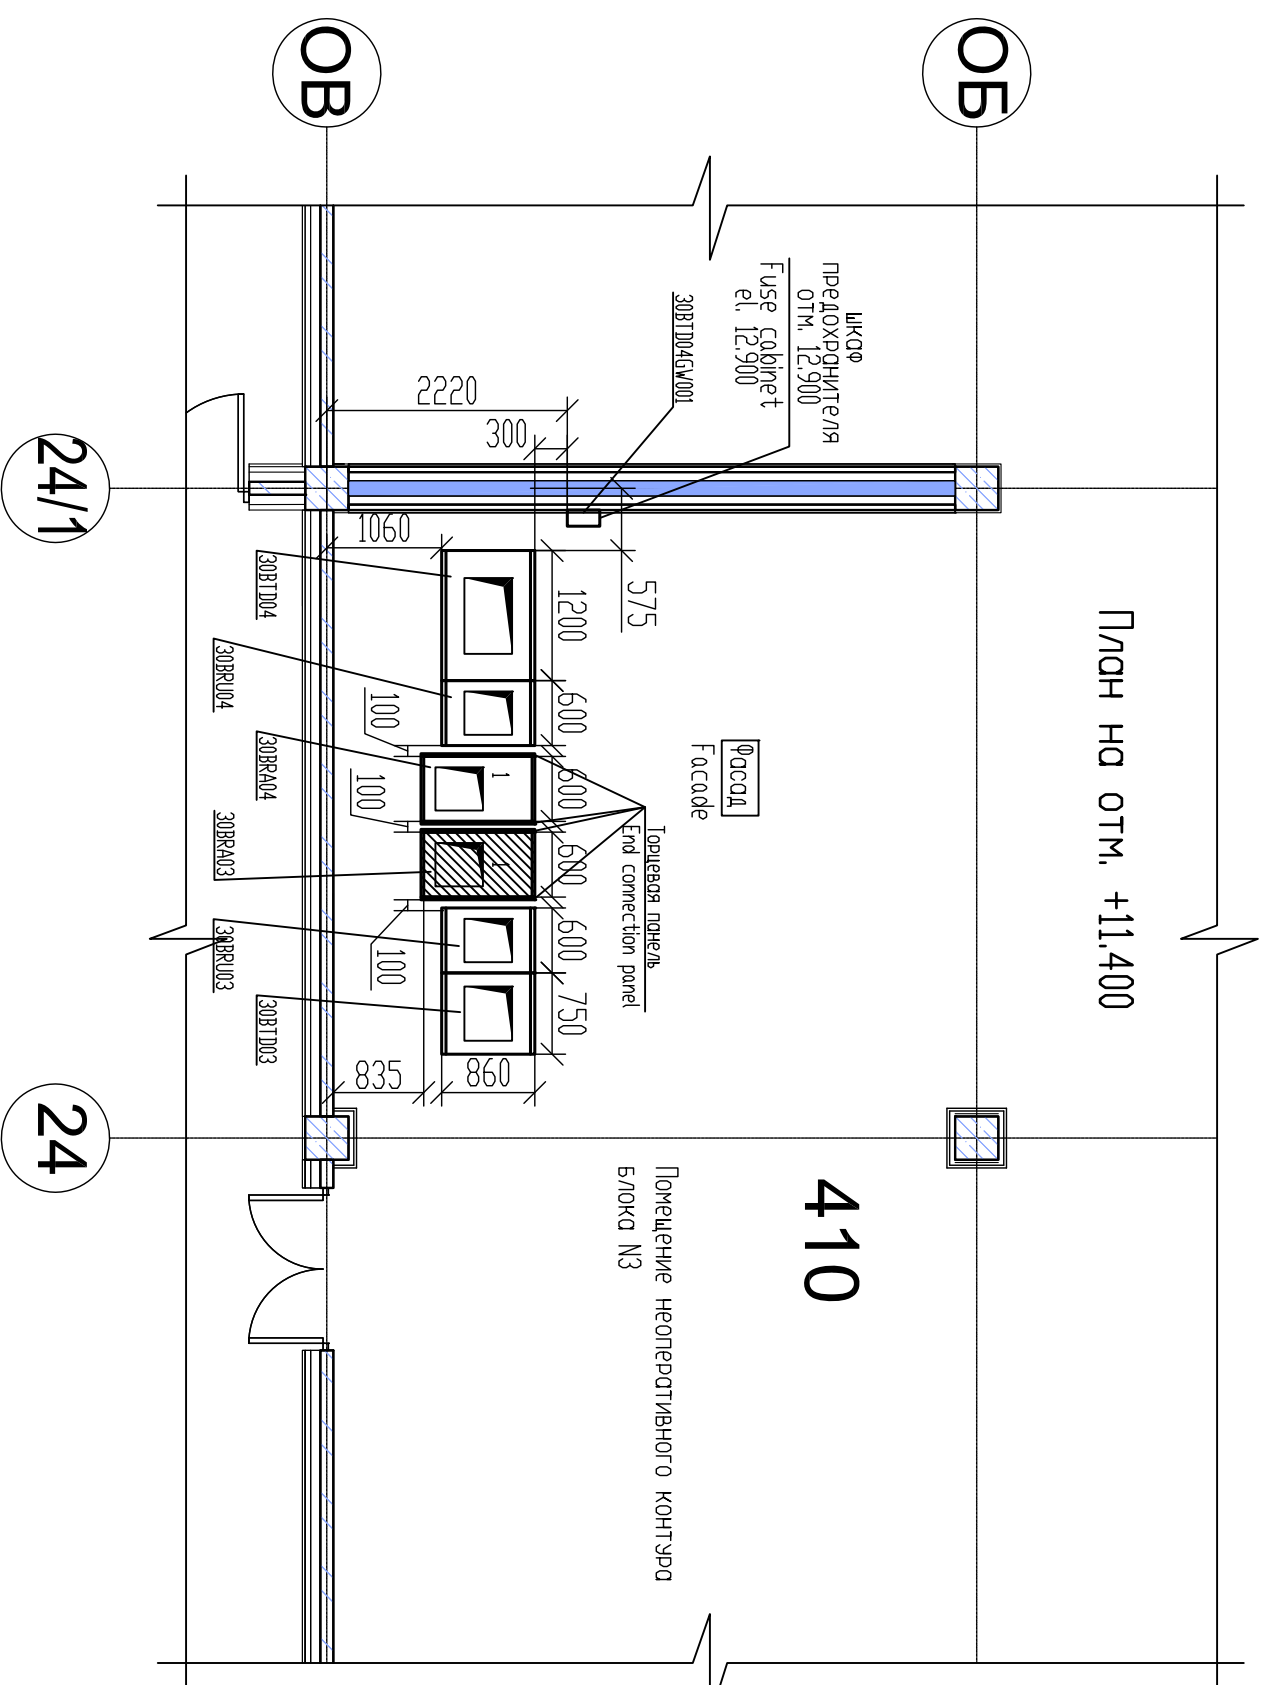

Строительство 3-го энергоблока на базе ПСУ-800 филиала «Березовская ГРЭС» ОАО «Э.ОН Россия»
 Construction of the 3-rd power unit based on STU-800 of the branch «Berezovskaya GRES» of JSC «E.ON Russia»

2						ИД-Поставщика Contractor ID	00091/1077-04		Лист Sheet	2
1						ККС			Листов of Sheets	2
Изм. Rev.	Кол.уч. Urd.No.	Лист Sheet	№ док. Doc.No.	Подп. Sign.	Дата Date	Инва. № подл./Original Inventory No.	00091/1077			

Данный чертеж не подлежит копированию или передаче другим организациям или лицам без разрешения ОАО "Зарубежэнергопроект"
 Copying of this drawing or giving it to other organizations or persons without Zarubezhenenergo projekt is forbidden