


План на отметке +41400  
Plan at elevation +41400

2 - 2

5 - 5

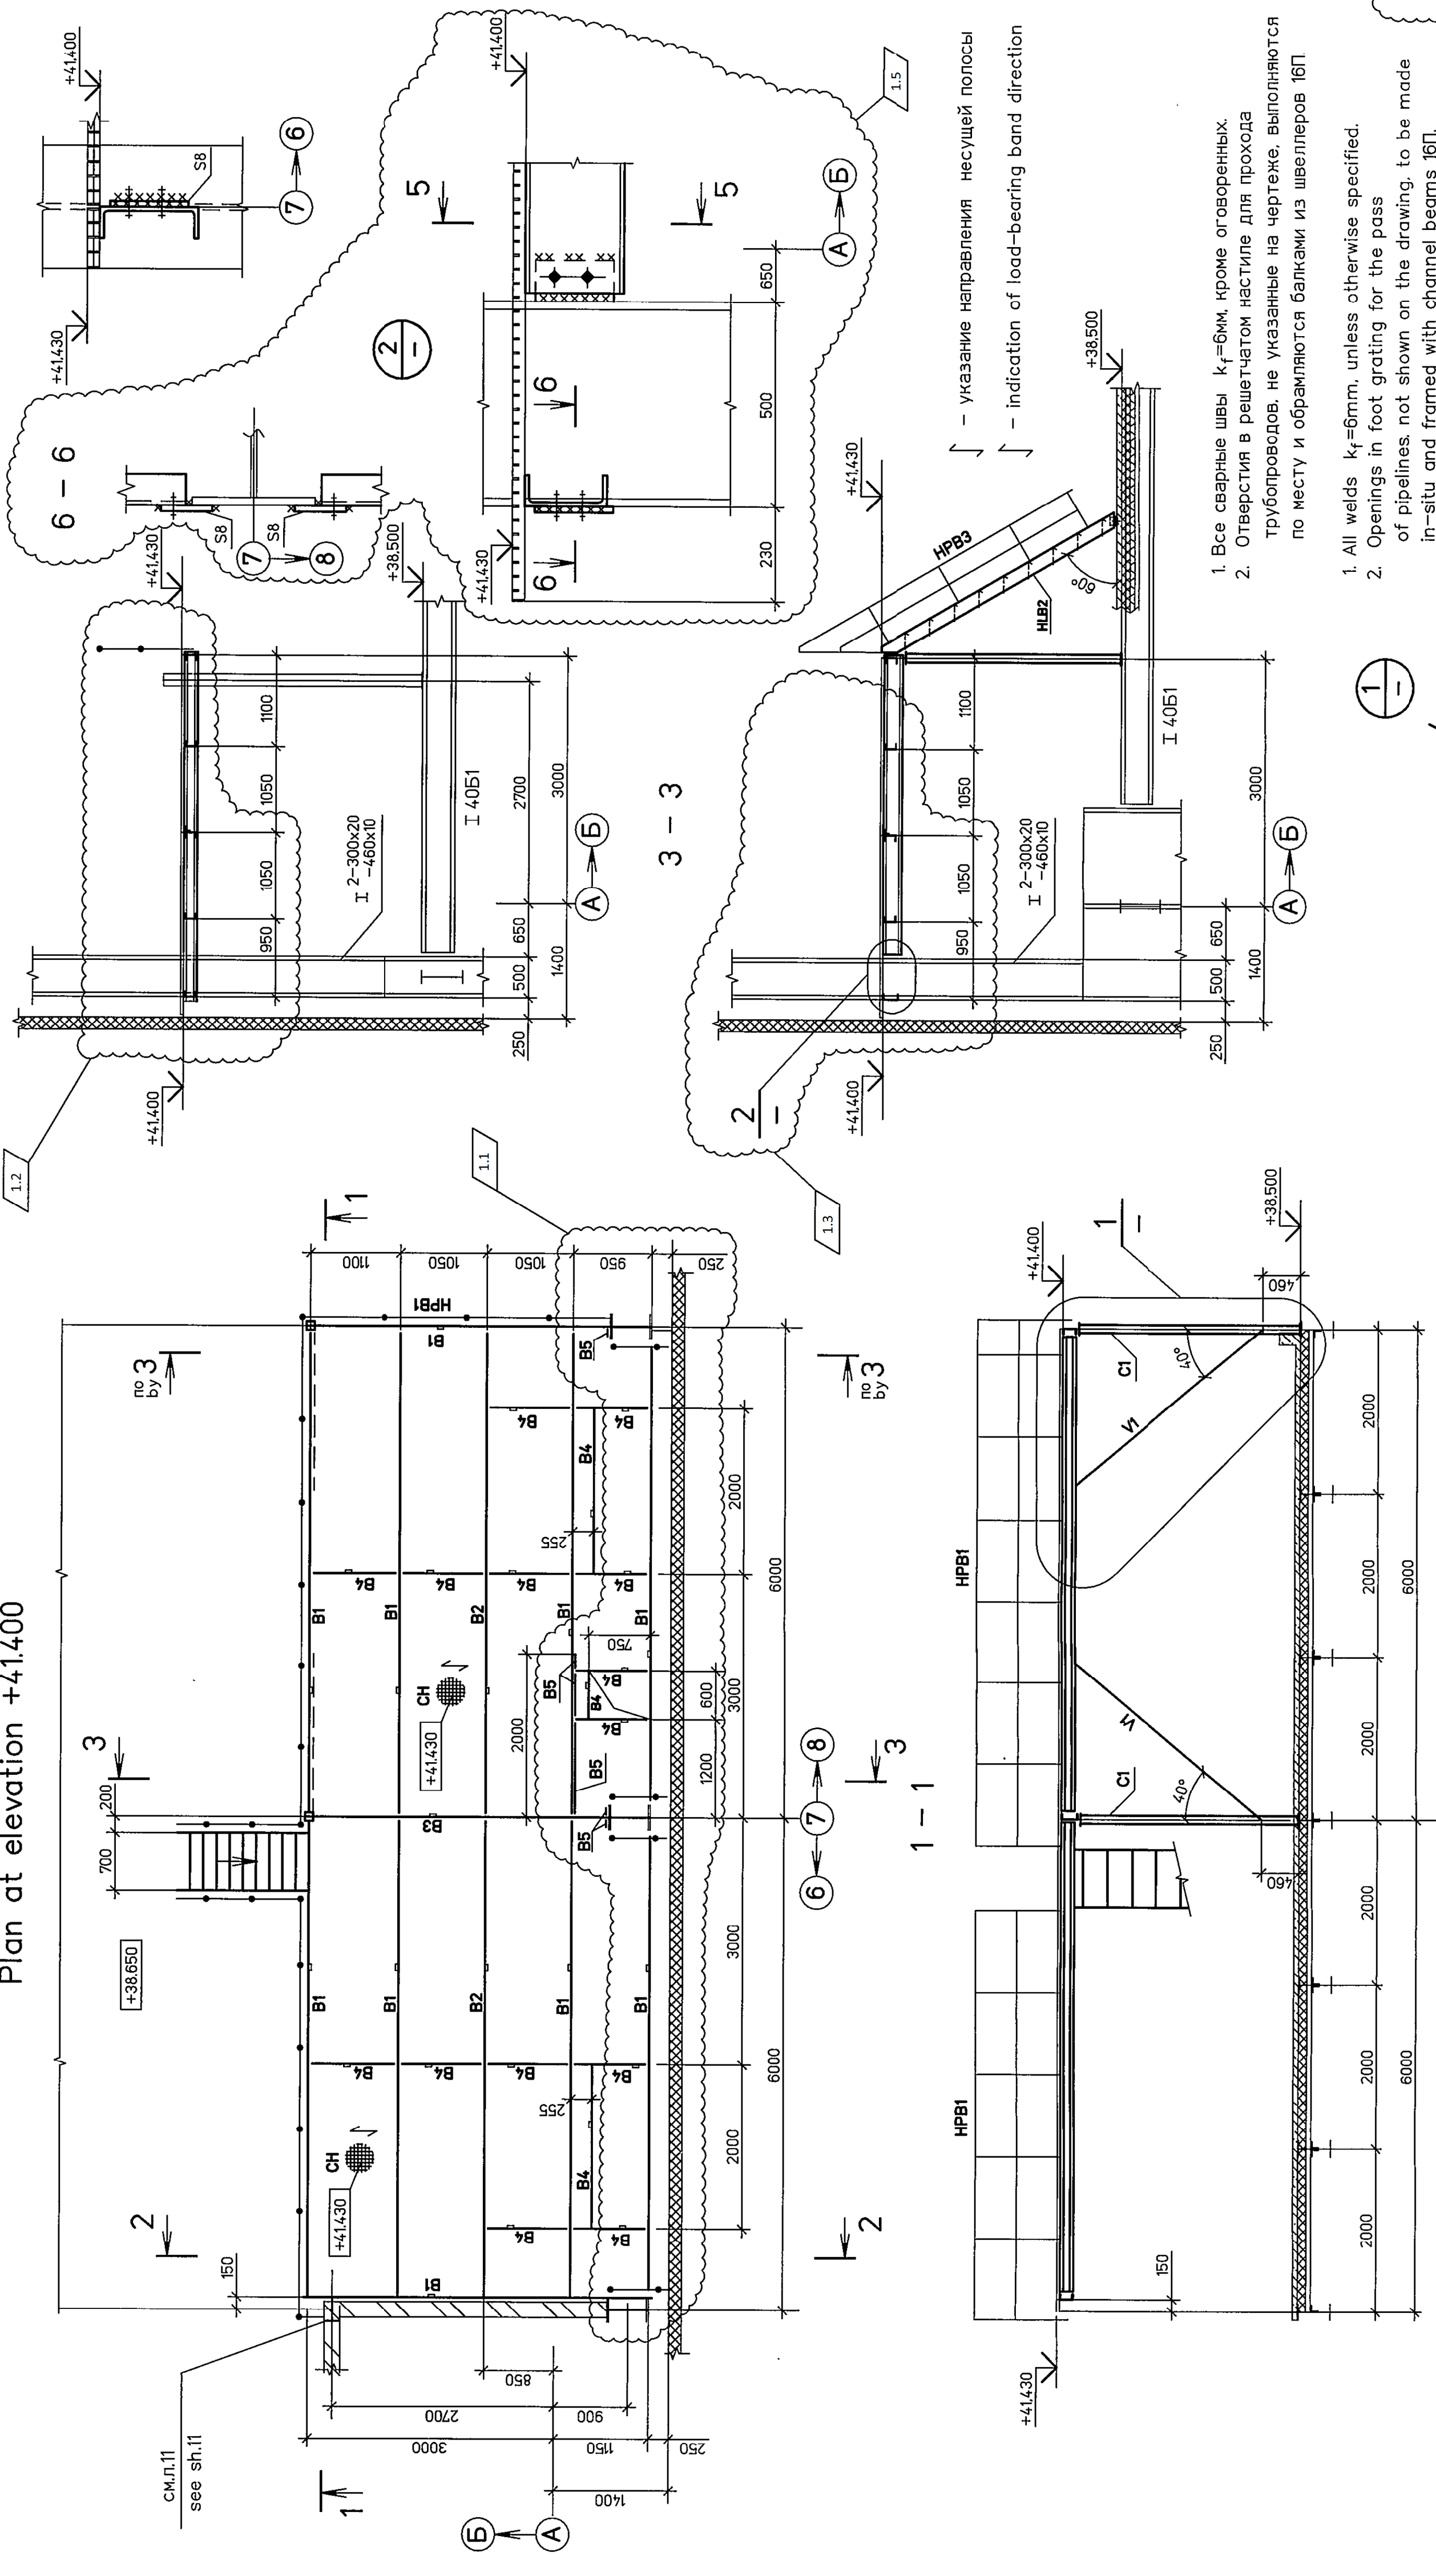

Раскладка прессованного решетчатого настила на отметке +41400  
Layout of pressed grill flooring at elevation +41400

