




План  
Plan

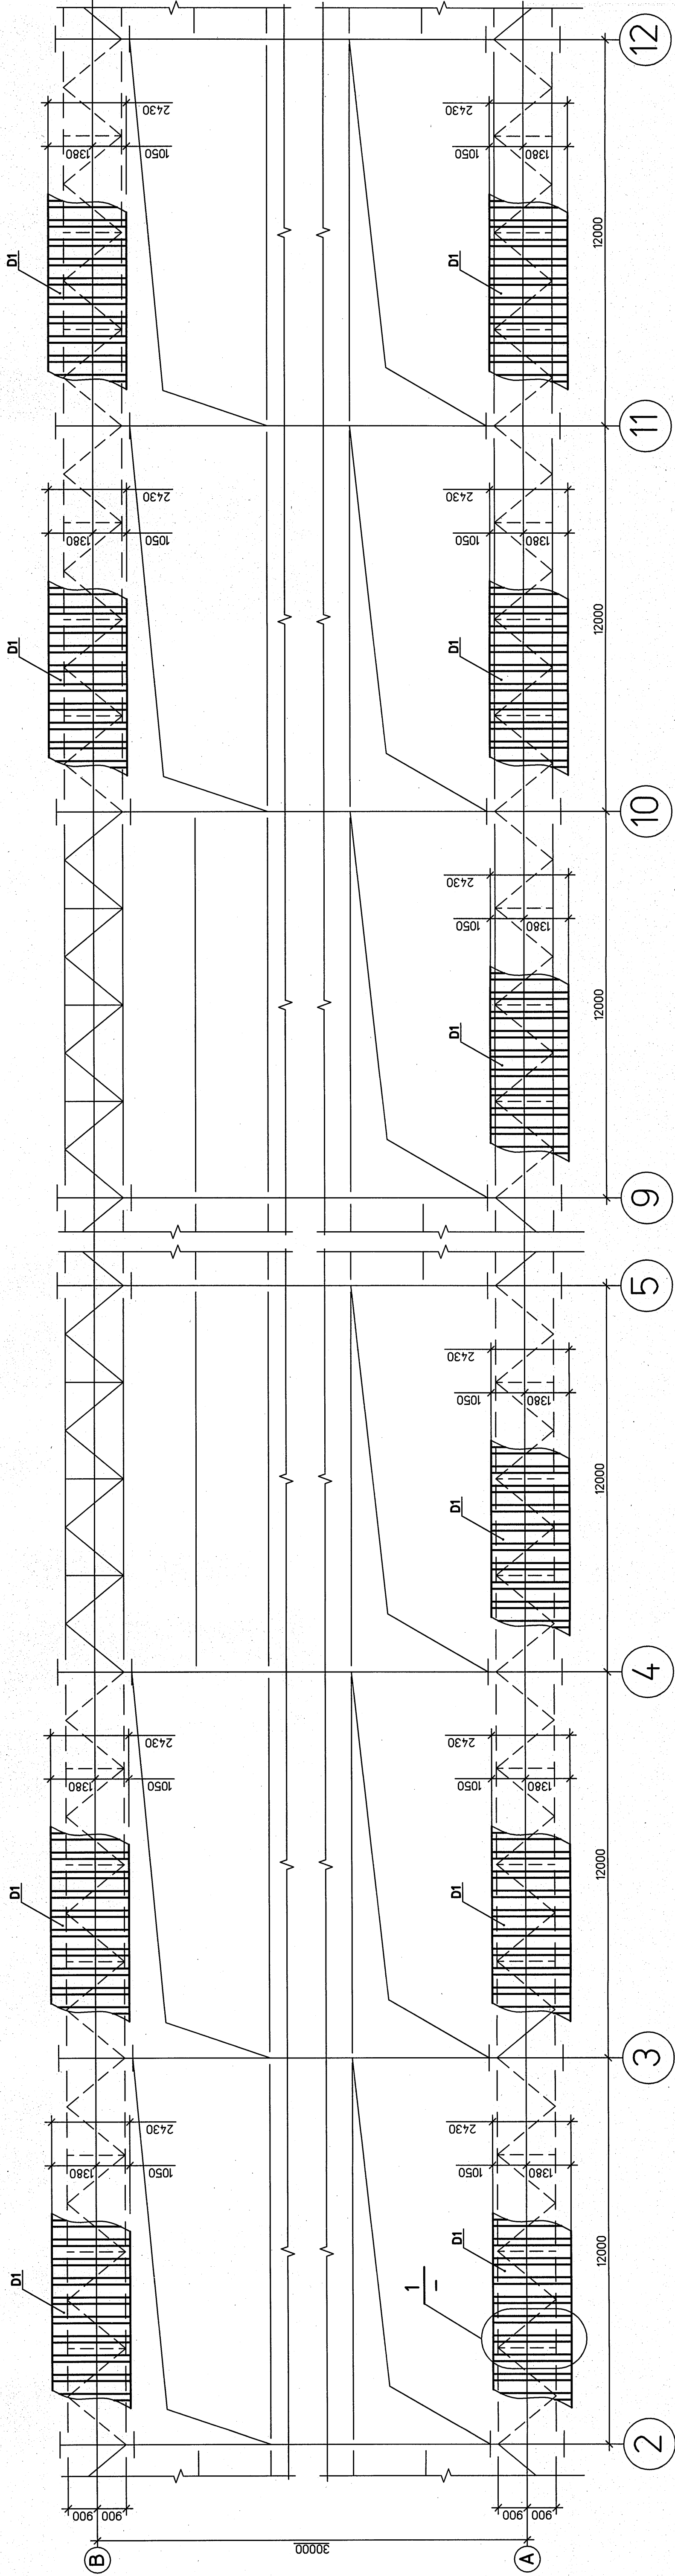

ВЕДОМОСТЬ СТАЛЬНОГО ПРОФИЛИРОВАННОГО ЛИСТА  
LIST OF CORRUGATED STEEL SHEETS

Марка Mark	Эскиз Sketch	Сечение Section	Длина мм Length mm	Цвет покрытия Coating color	Примечание Note
D1		H57-750-08	2430	RAL 9003	160шт.

Знак ▼ обозначает поверхность с декоративно-антикоррозионным покрытием.  
Sign ▼ denotes surface with decorative-anticorrosive coating

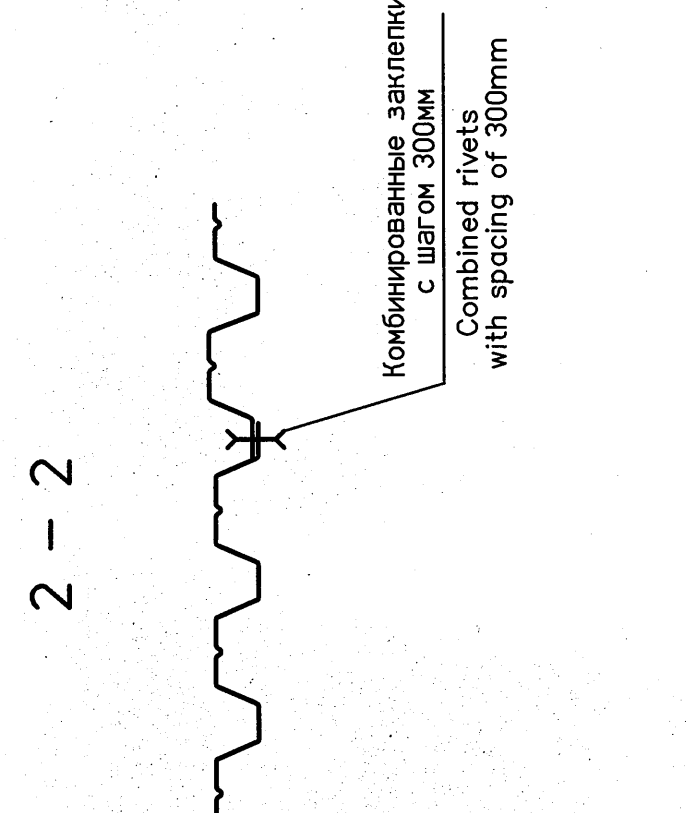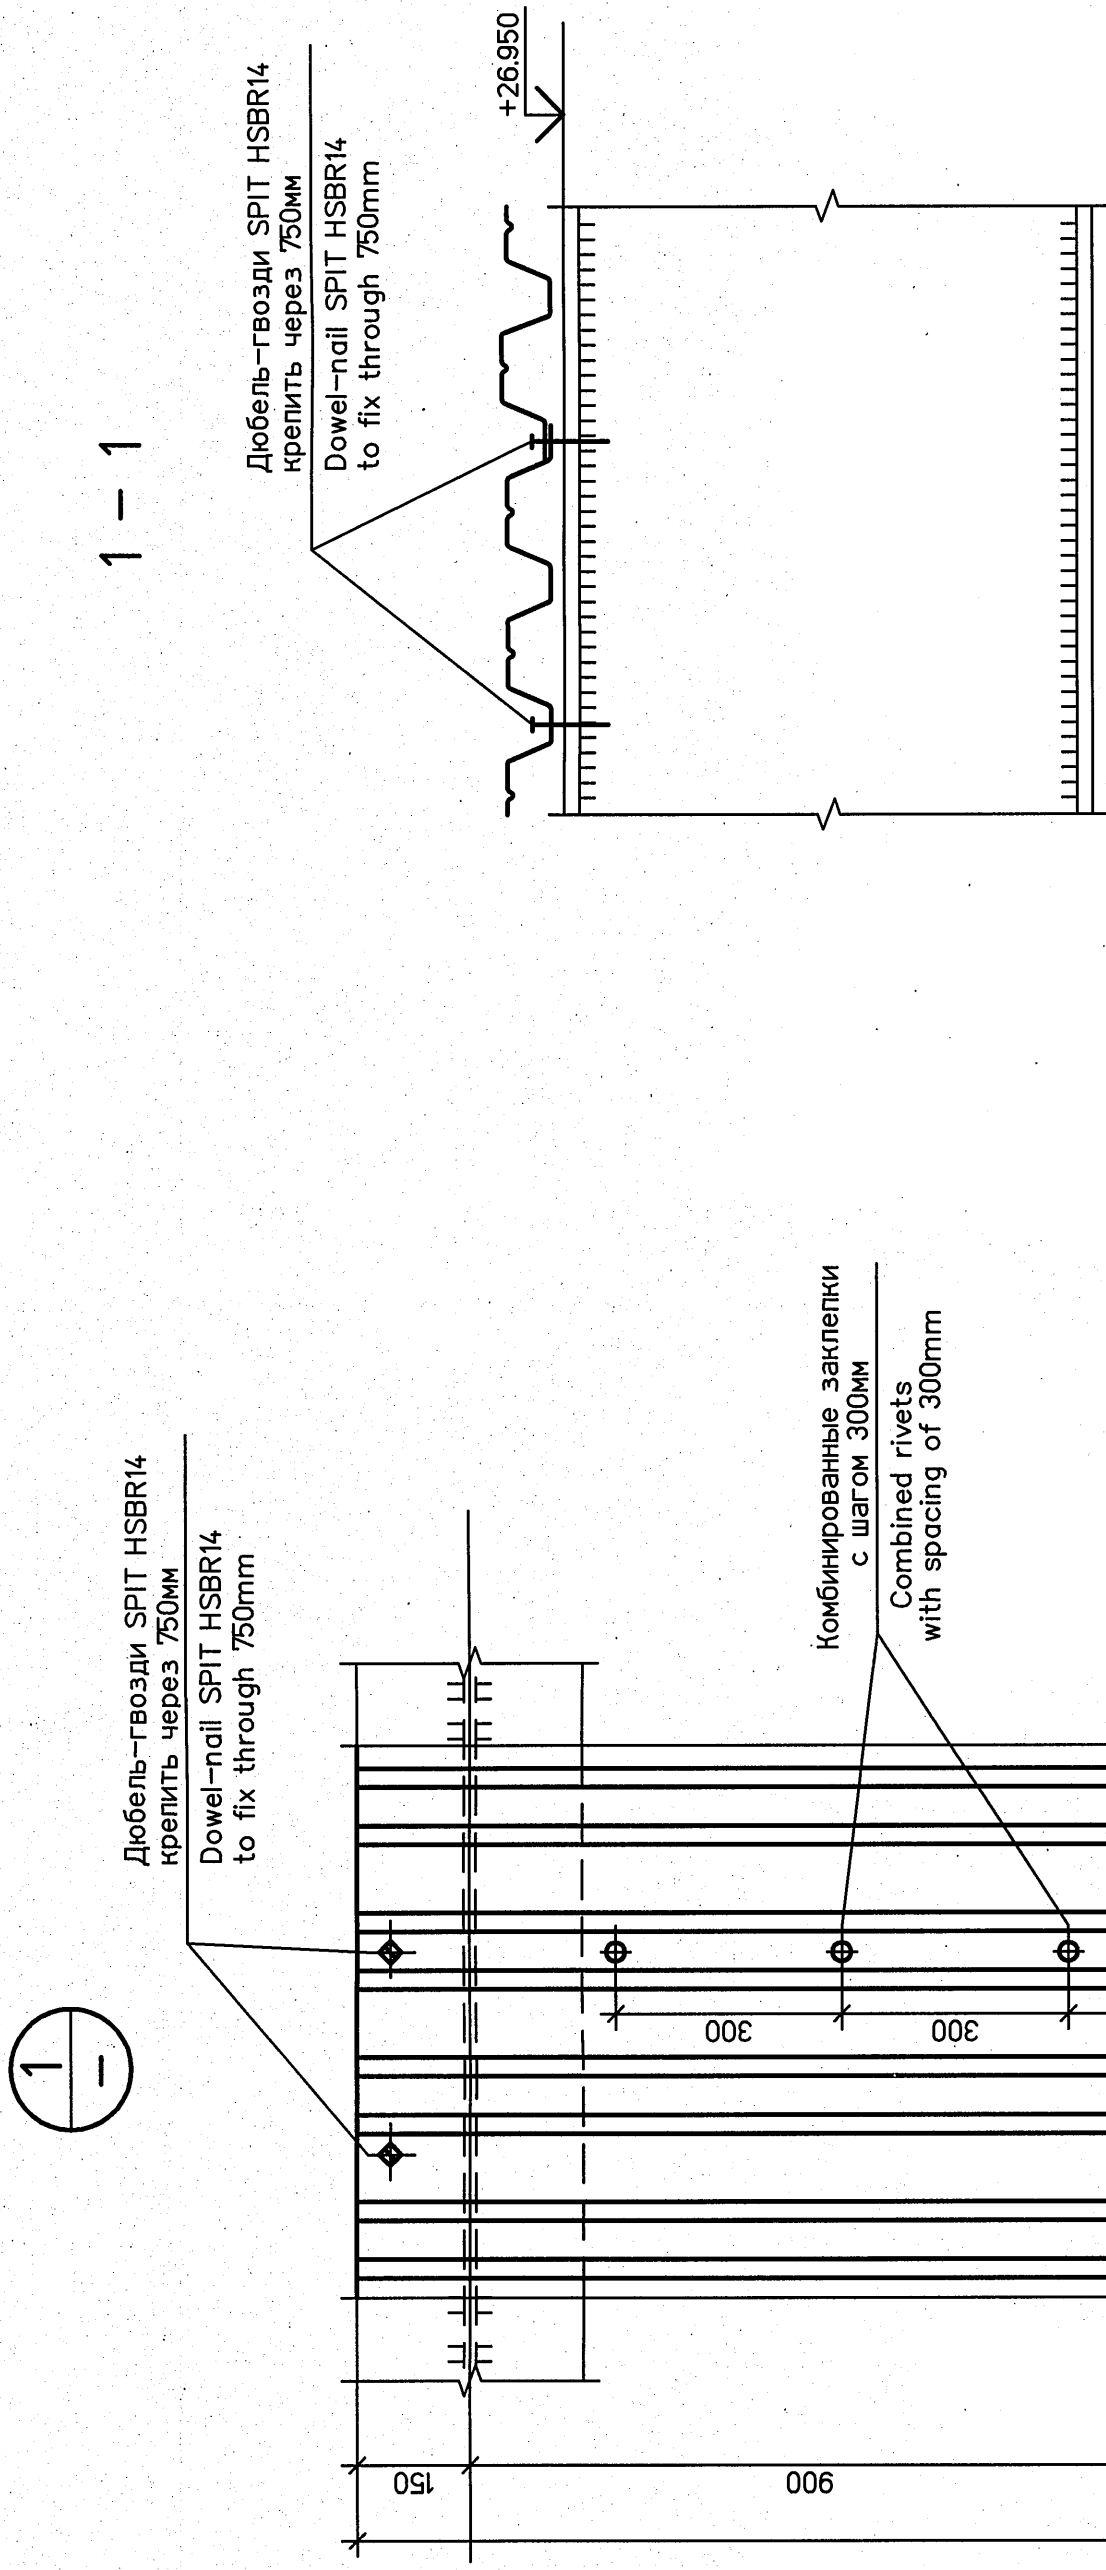

Наружная поверхность несущего оцинкованного профилированного листа должна иметь полимерное покрытие белого цвета-RAL9003, а внутренняя поверхность - огунтована.  
External surface of load-bearing galvanized corrugated sheet should have a polymeric coating of white colour- RAL9003, the internal surface should be primed.

Статус документа/DOCUMENT STATUS:	
5	
4	
3	
2	
1	
Изм. Rev.	Описание Description
Заказчик Customer	Подготовитель Prepared
Проверен Checked	Утвержден Approved
Дата Date	Дата Date
ОАО «Э.ОН Россия» E.ON Russia OJSC	
Энергопроект CJSC	
Наименование проекта Project title	
Строительство 3-х энергоблоков на базе ПСУ-400 филиала "Беларуская ГРЭС" ОАО "Э.ОН Россия"	
Construction of the 3-d power unit based on STU-400 of the branch Belaruskaya GRES of JSC E.ON Russia	
Фамилия Name	Подпись Sign
Саркисян Sarkisyan	02.15
Смирнов Smirnov	02.15
Кочетков Kochetkov	04.15
Локотский Lokotskiy	04.15
Утвержден Approved	Визирский Vishnitskiy
Субподрядчик Subcontractor	Субподрядчик Subcontractor
Контрагент Contractor	Контрагент Contractor
ККС 01UEC 000	ККС 01UEC 000
Разработано Prepared	Узел приема топлива. Дополнительные металлоконструкции №2
Проверено Checked	Fuel intake facility. Additional steel structures №2.
Контроль Control	Проверено по плану В. План Узел. Внесены стандартные профилированные листы.
Утвержден Approved	Программа профилей листов ст. в осях 2-5, 9-12 по плану А. и в осях 2-4, 8-12 по плану В. План. Мат. лист из оцинкованных листов.
Субподрядчик Subcontractor	Субподрядчик Subcontractor
Лист Sheet	Лист Sheet
3	3
Страна Country	Страна Country
Р/В	Р/В
А1	А1
Имя. Имя/Original Inventory №. 622-SC	
ЗАРУБЕЖЭНЕРГОПРОЕКТ	
ООО "ЗАРУБЕЖЭНЕРГОПРОЕКТ"	
Данный чертеж не подлежит копированию или передаче другим организациям или лицам без разрешения ОАО "Зарубежэнергопроект". Copying of this drawing or giving it to other organizations or persons without ZaoZarubezhenergo projekt OJSC permission is forbidden.	