Схема расположения ограждений на отм.+3.600, +8.800

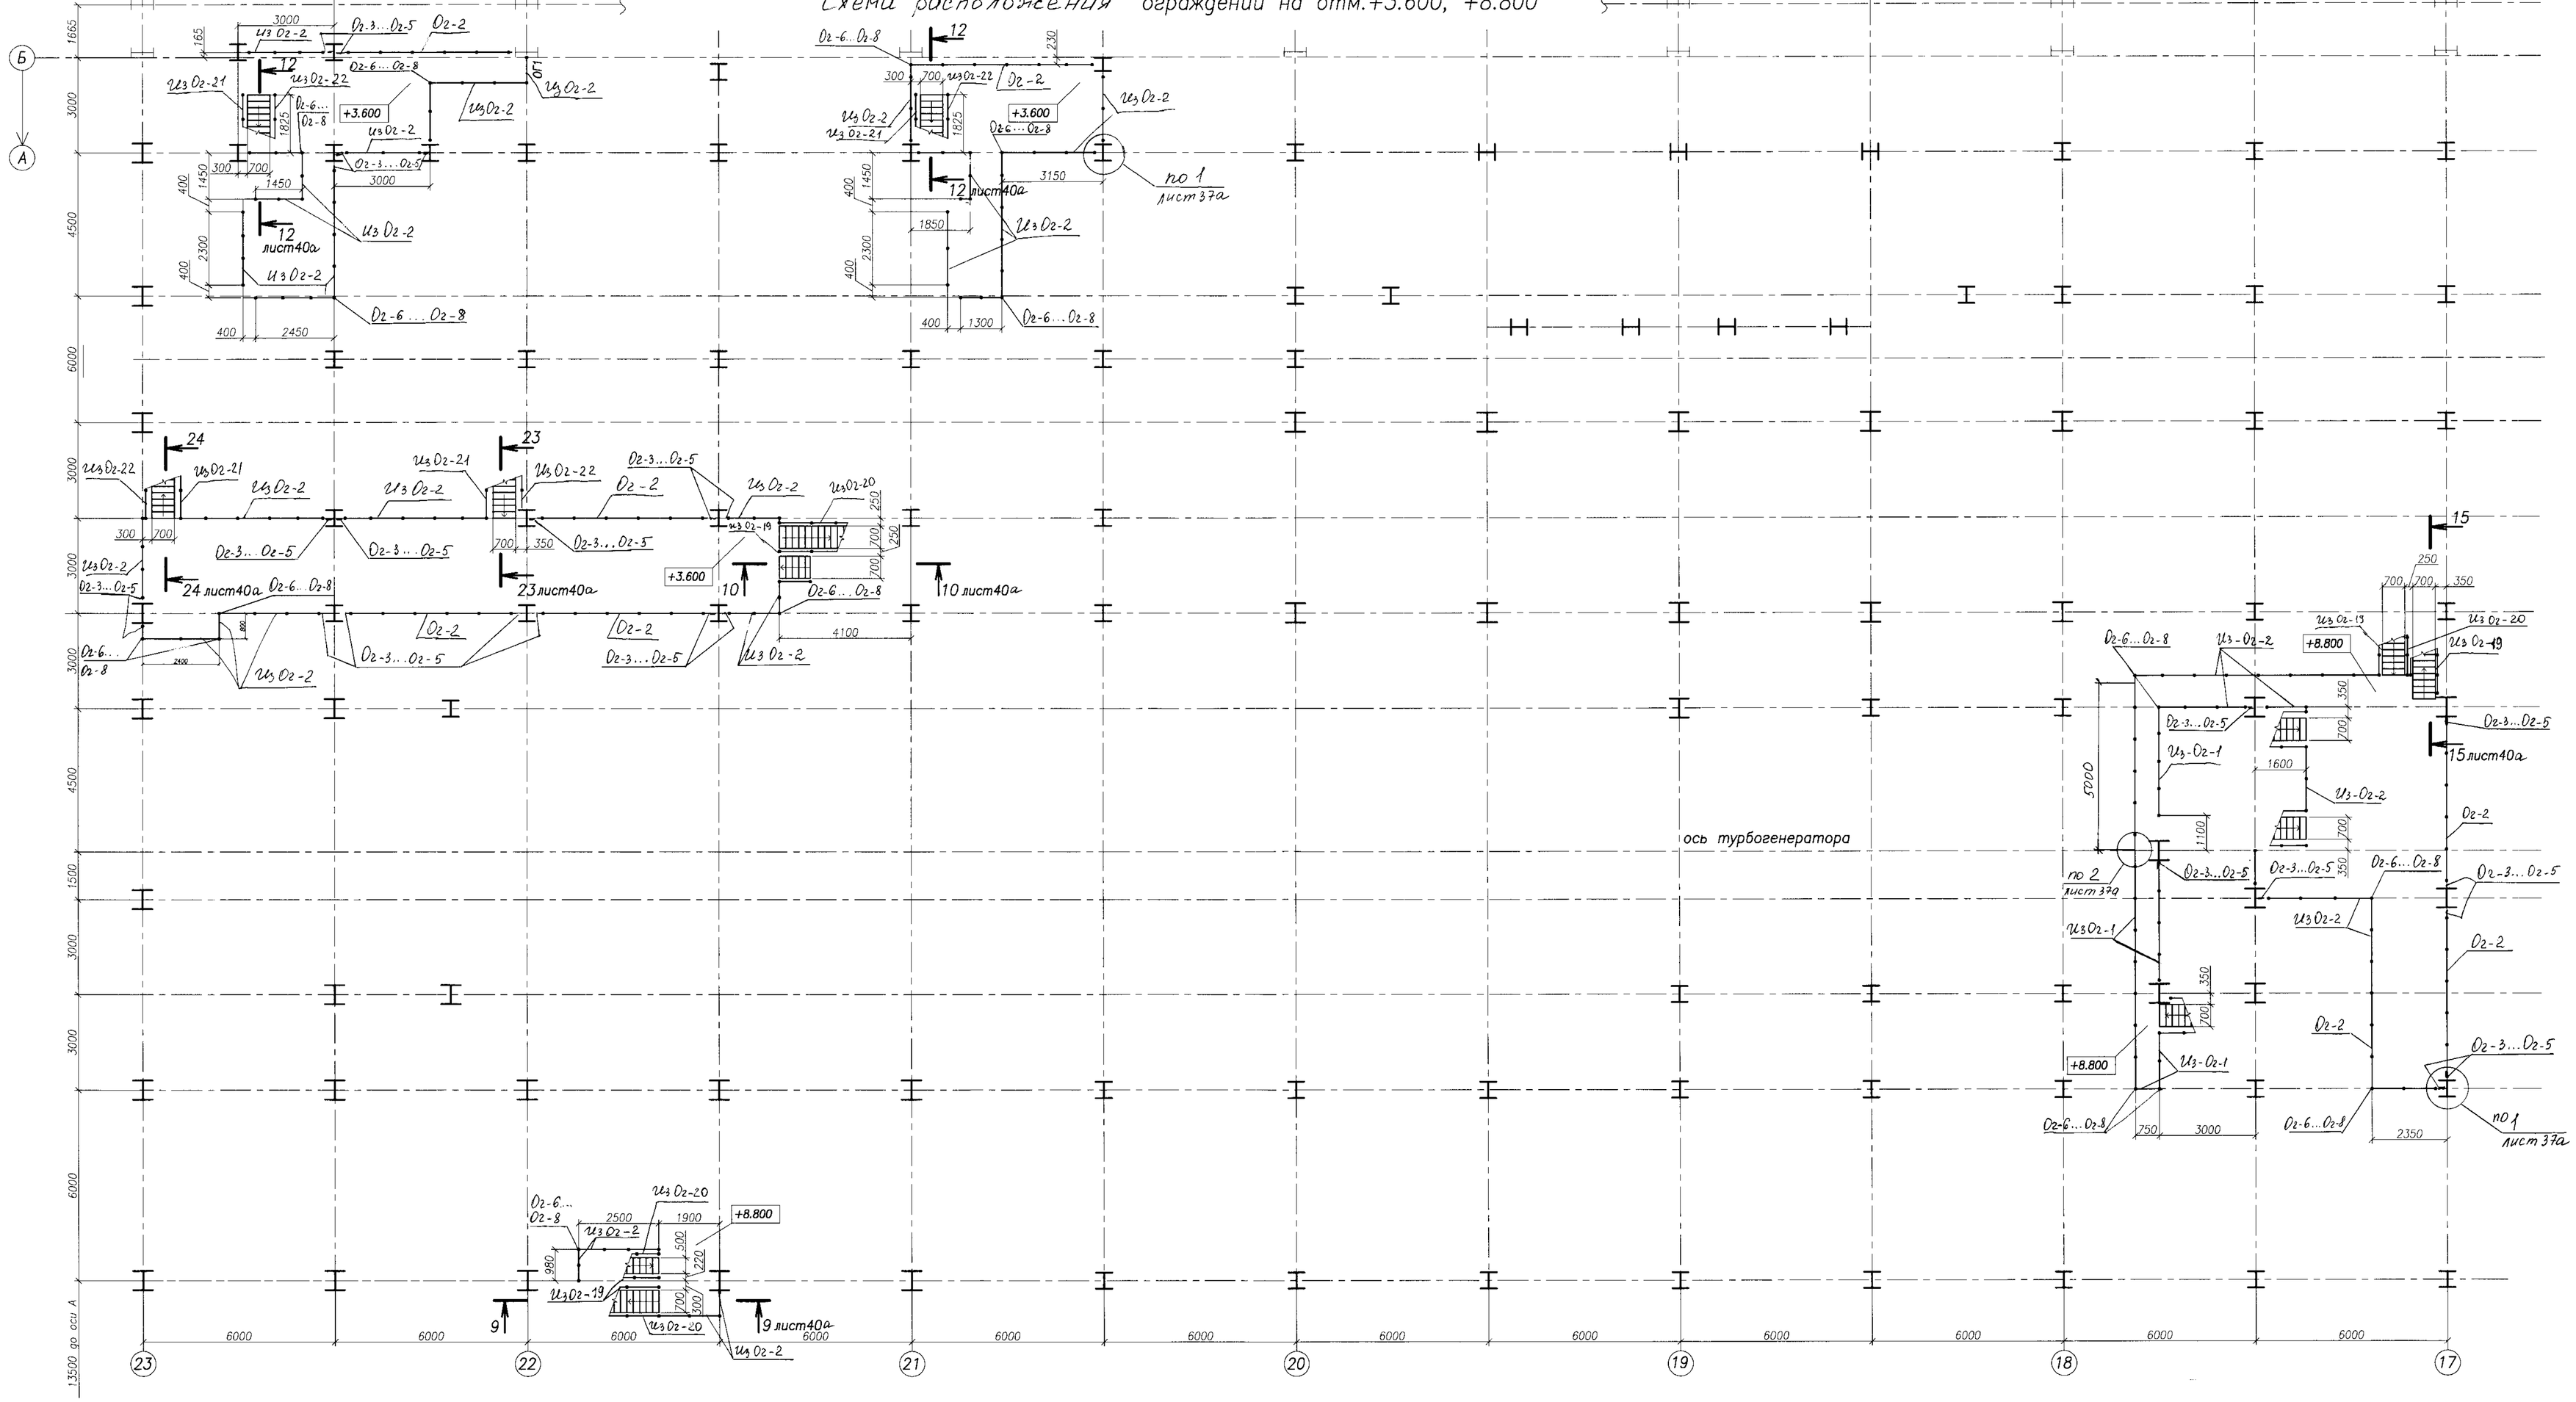

1. Чертеж разработан на основании проектной документации шифра BG3-30UMA-###-СМ-01-69, 1ф-2854-2-КМ, разработанных ЗАО "Институт Проектстальконструкция"
2. Материал конструкций указан на деталировочных чертежах
3. Монтажные соединения сварные согласно СНиП 3.03.01-87, ГОСТ 23118-99 и на самонарезающих винтах
4. Условные обозначения в чертежах приняты по ГОСТ 2789-73
5. Сварку производить электродами типа Э-46 по ГОСТ 9467-75
6. Общие указания и ведомость чертежей смотреть в чертеже №1
7. Ведомость отправочных марок смотреть в чертеже №28

				Объект: Площадки обслуживания турбогенератора	
Лист	Должность	Подпись	Дата		
Гл. констр.	Неделько Ю.В.		15.1	Комплекс: Строительство 3-го энергоблока на базе ПСУ-800 филиала "Берёзовской ГРЭС" ОАО "Э.ОН Россия"	Чертеж: 3713 / 36а
Нач. бюро	Ершова Т.В.		15.1.14		
Проверил	Танасичук Ю.А.		23.12.13		
Констр.	Танасичук Ю.А.		23.12.13		
Н.контр.	Тарасова В.В.		15.1.14	Монтажная схема расположения ограждений на отм. + 3.600, +8.800	ООО "Кузнецкие металлоконструкции"

+ 20,00