Схема расположения ограждений на отм.+11.430

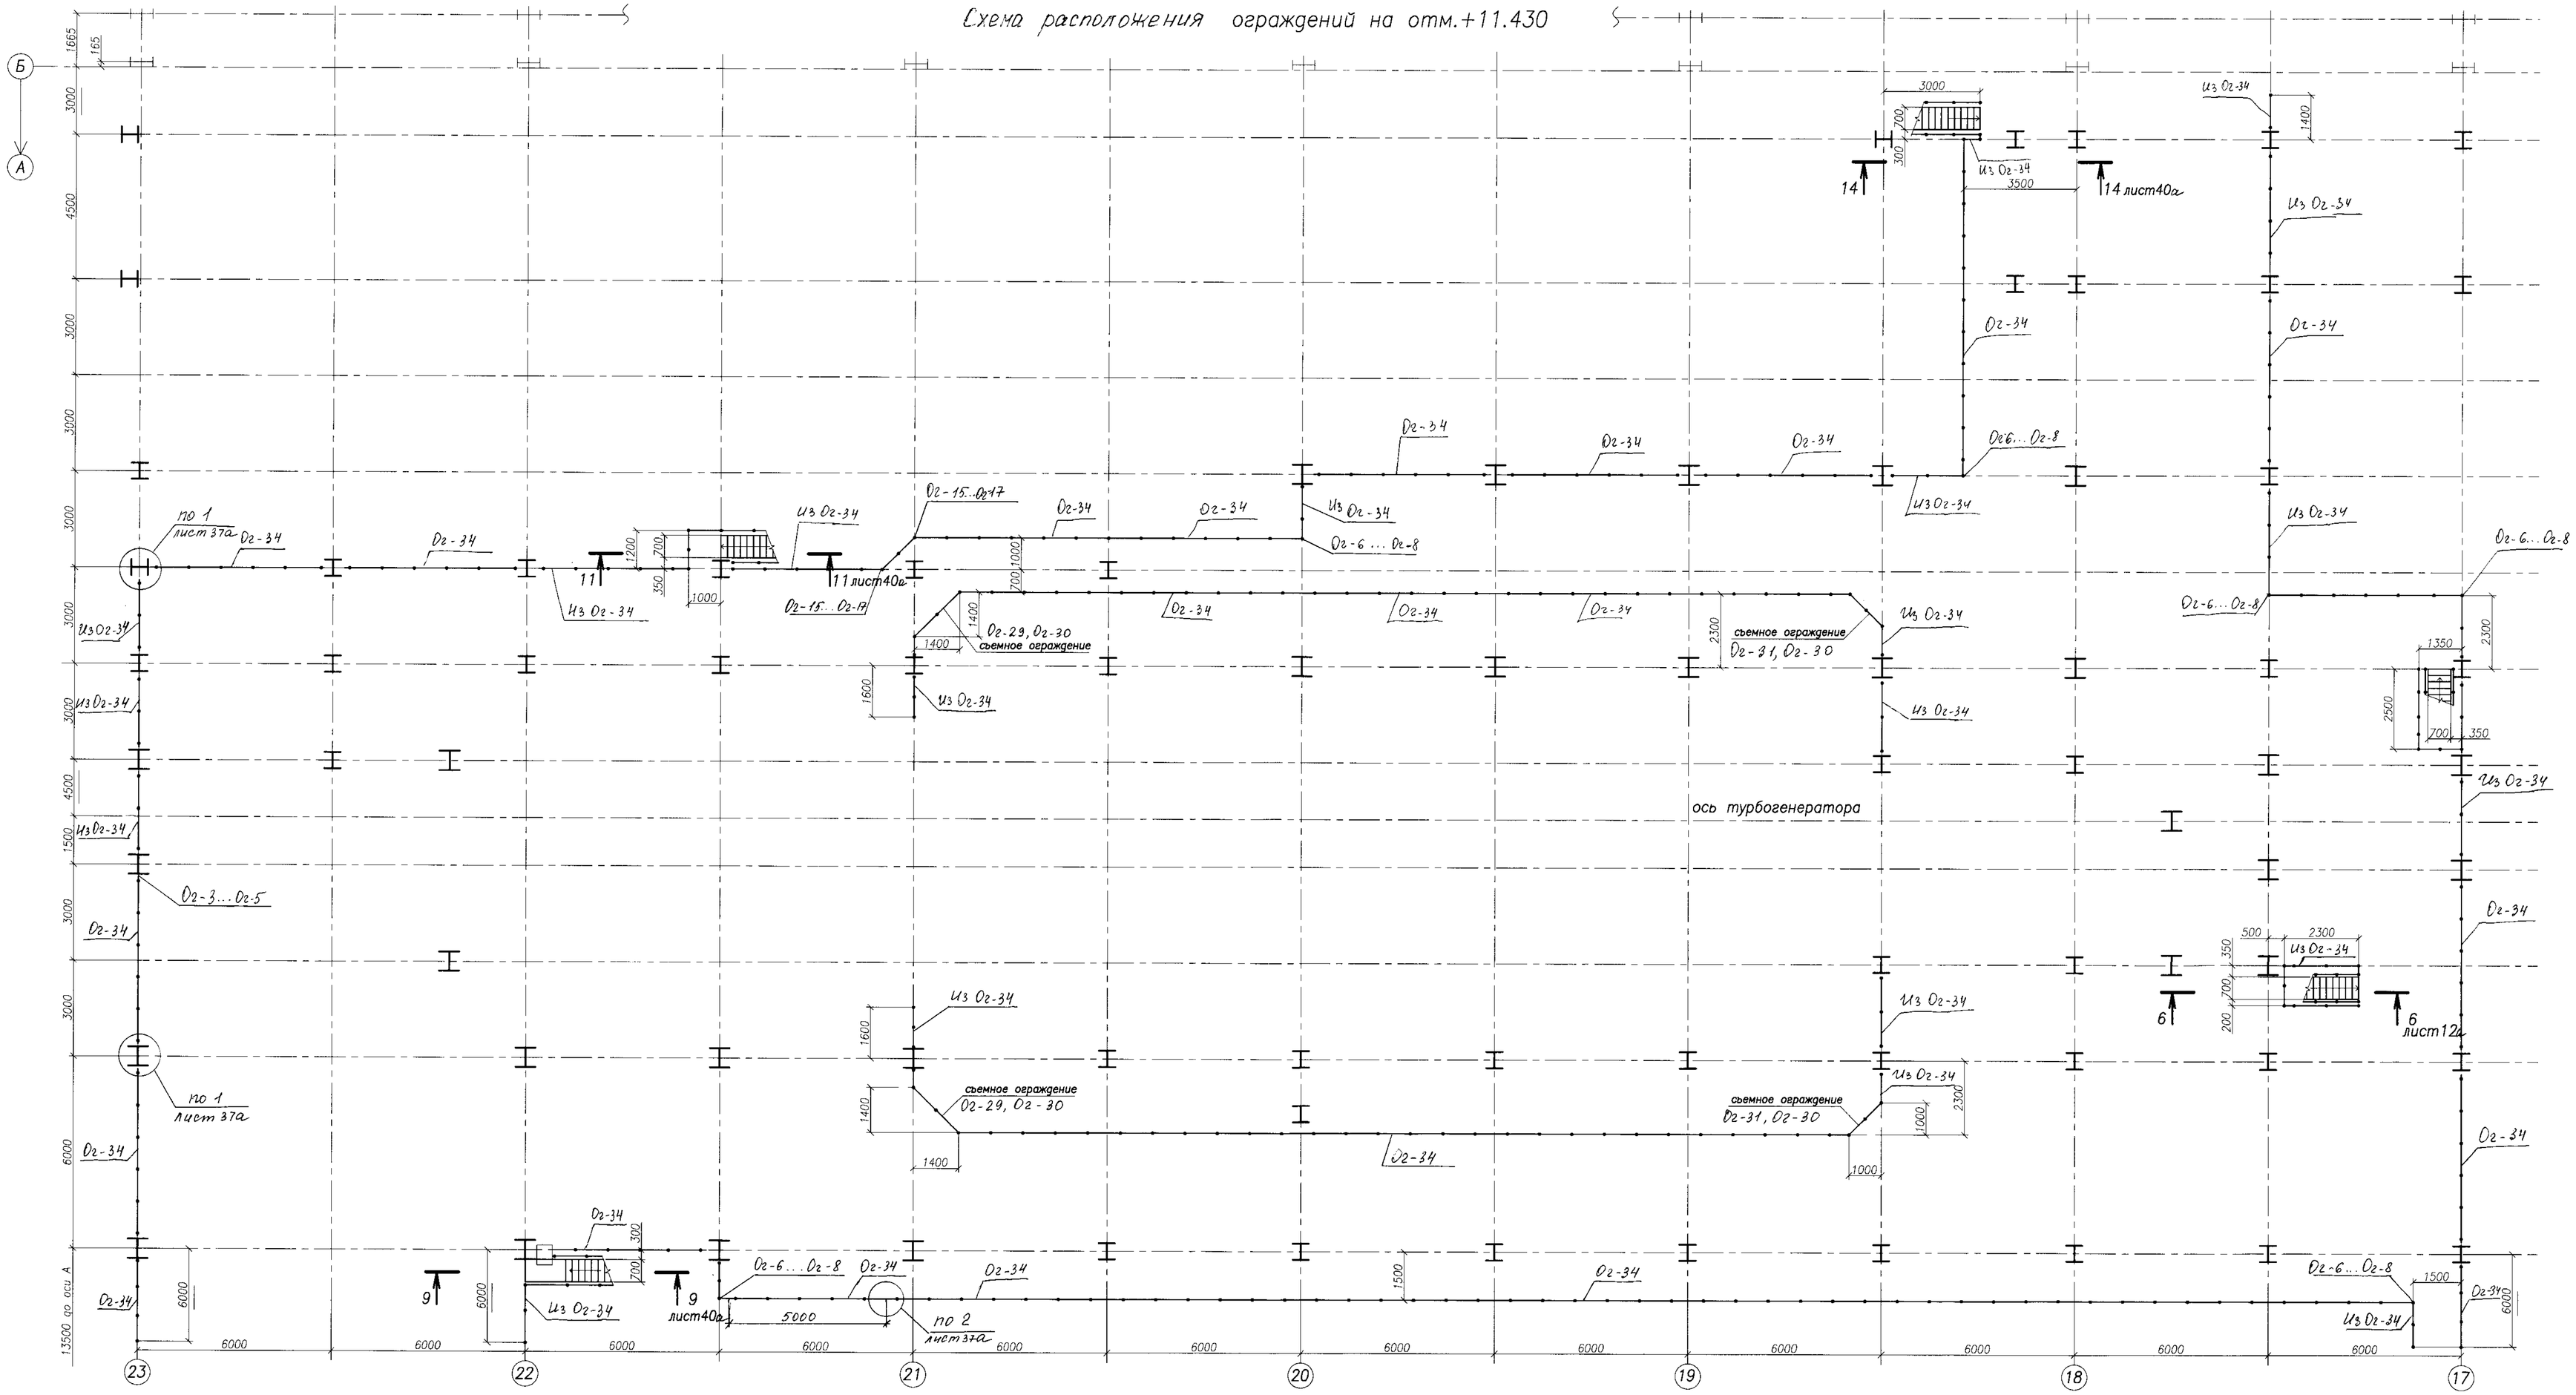

1. Чертеж разработан на основании проектной документации шифра BG3-30UMA-####-СМ-01-69, 1ф-2854-2-КМ, разработанных ЗАО "Институт Проектстальконструкция"
2. Материал конструкций указан на деталировочных чертежах
3. Монтажные соединения сварные согласно СНиП 3.03.01-87, ГОСТ 23118-99 и на самонарезающих винтах
4. Условные обозначения в чертежах приняты по ГОСТ 2789-73
5. Сварку производить электродами типа Э-46 по ГОСТ 9467-75
6. Общие указания и ведомость чертежей смотреть в чертеже №1
7. Ведомость отправочных марок смотреть в чертеже №28

Лист	Должность	Подпись	Дата	Объект: Площадки обслуживания турбогенератора		
Гл. констр.	Неделько Ю.В.		15.11	Комплекс: Строительство 3-го энергоблока на базе ПСУ-800 филиала "Берёзовской ГРЭС" ОАО "Э.ОН Россия"	3713	Чертеж 39а
Нач. бюро	Ершова Т.В.		15.11			
Проверил	Танасичук Ю.А.		23.12.13			
Констр.	Танасичук Ю.А.		23.12.13			
Н.контр.	Тарасова В.В.		16.12.13	Монтажная схема расположения ограждений на отм. + 11.430	ООО "Кузнецкие металлоконструкции"	

+ 20,06