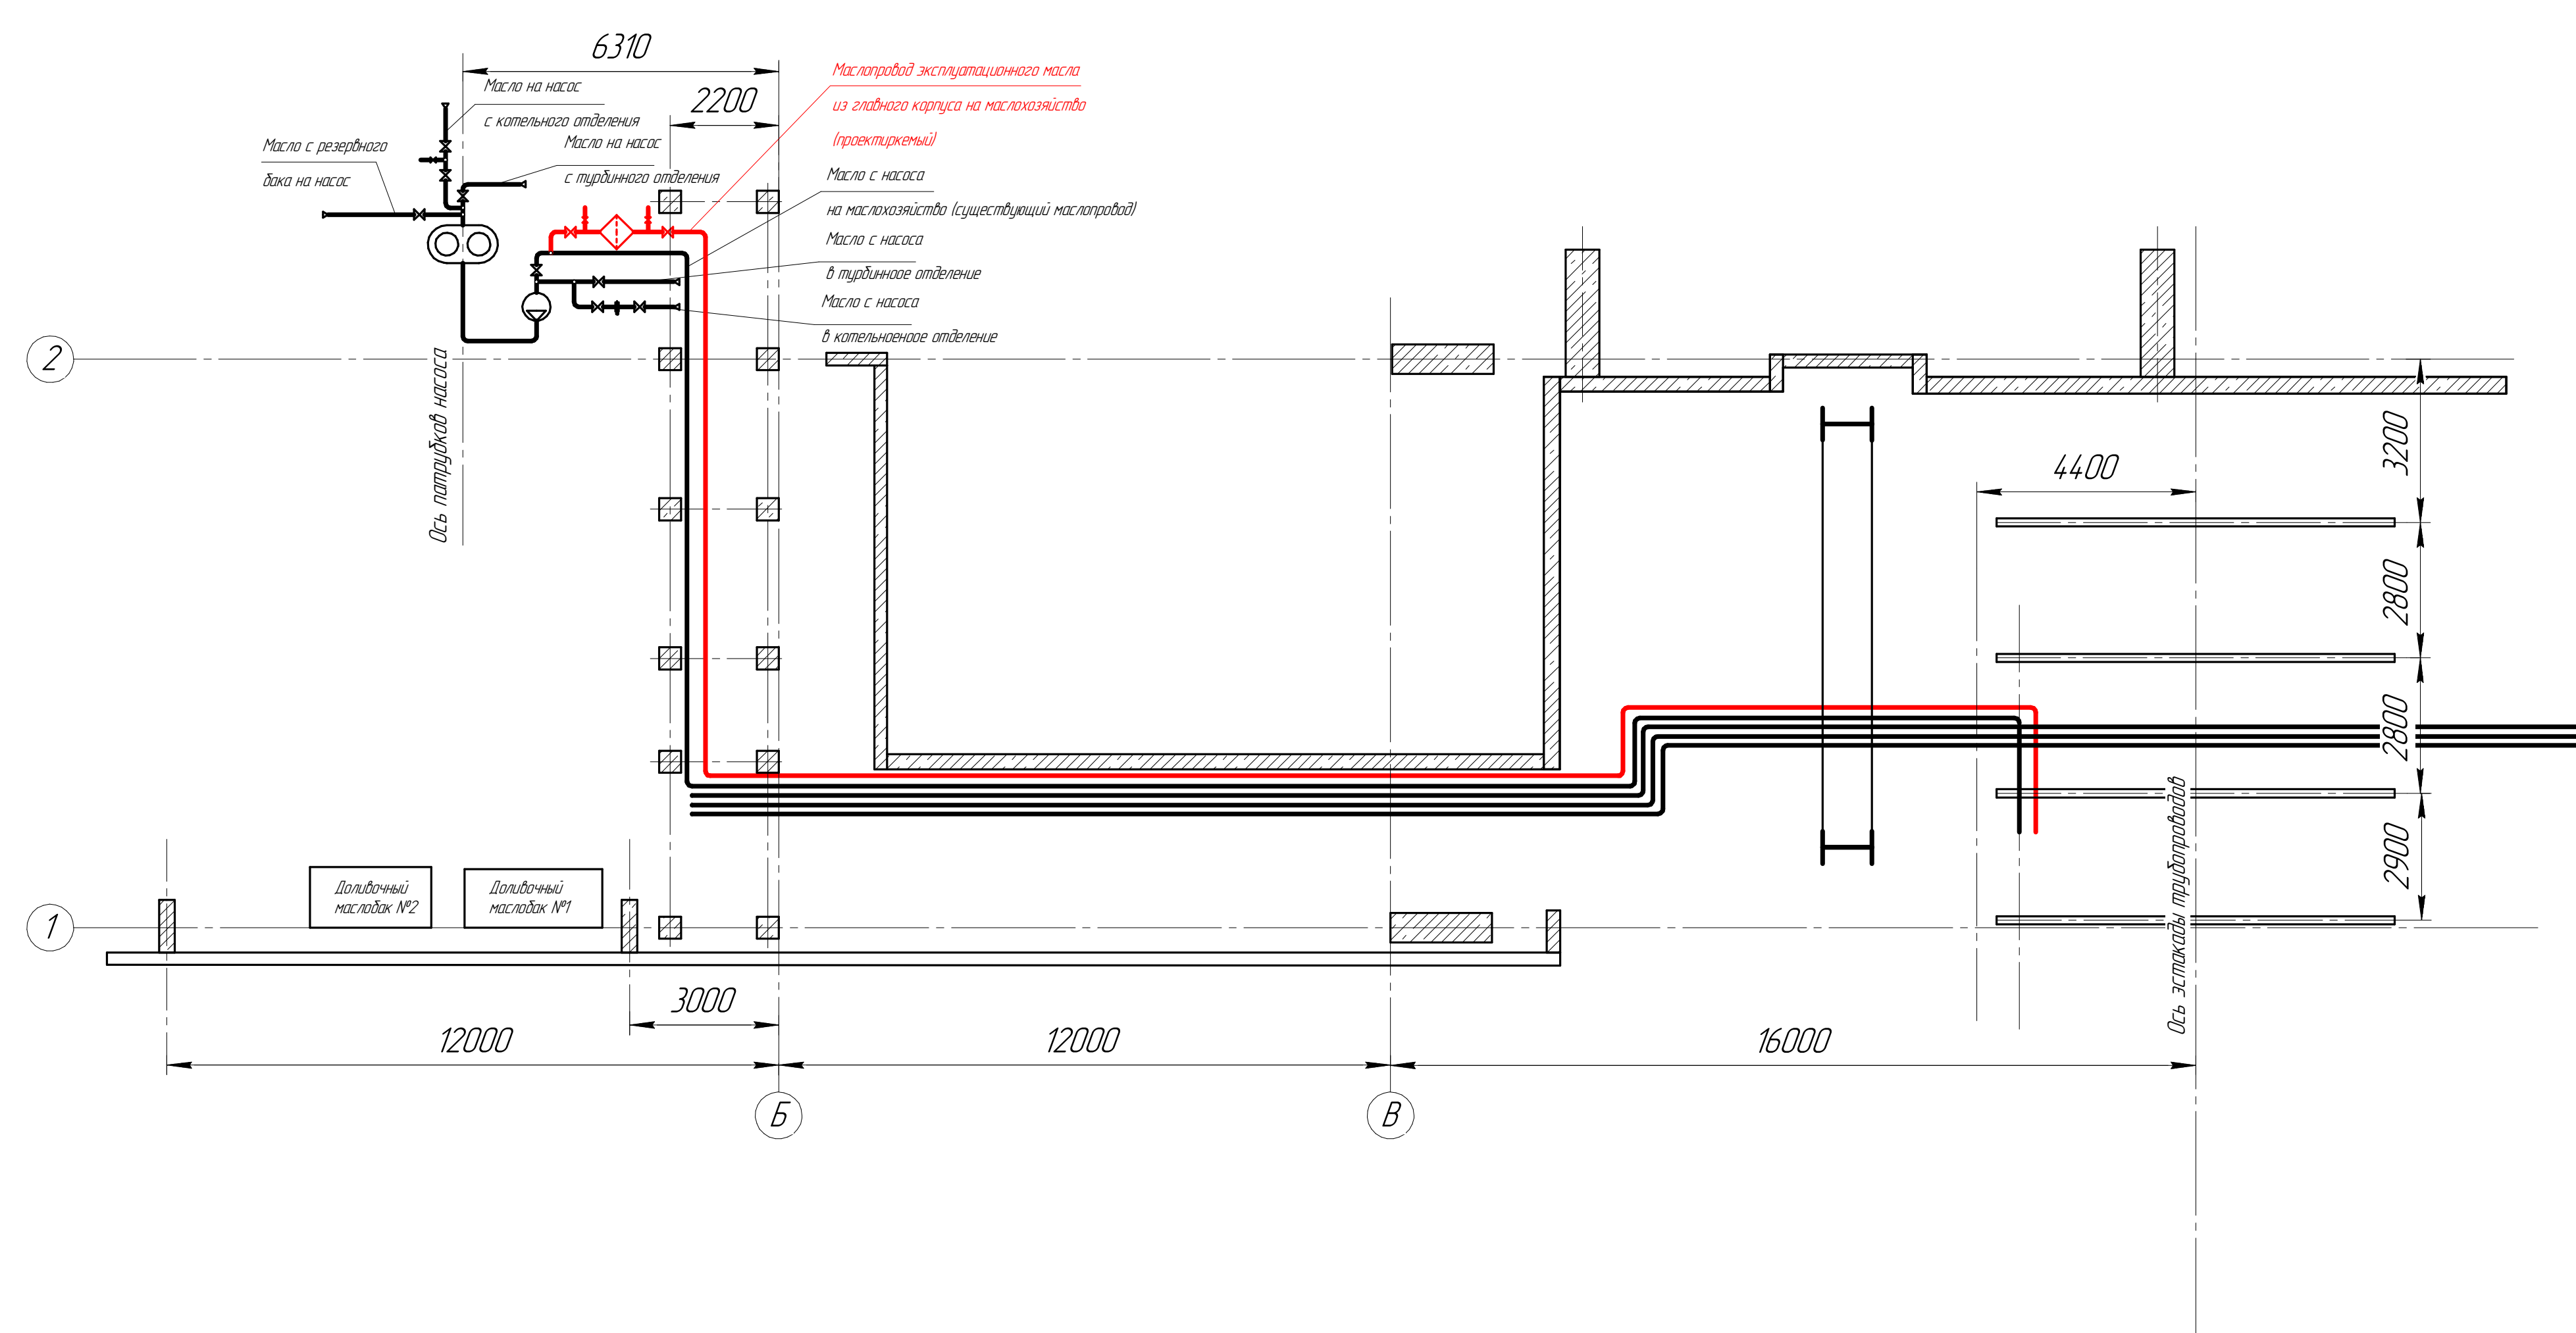


Эксплуатационный маслопровод из главного корпуса на маслохранилище вблизи постоянного торца
План.

[illegible]