




Прокладка эксплуатационного маслпровода  
от гладного корпуса до маслохозяйства по  
эстакаде технологических трубопроводов.

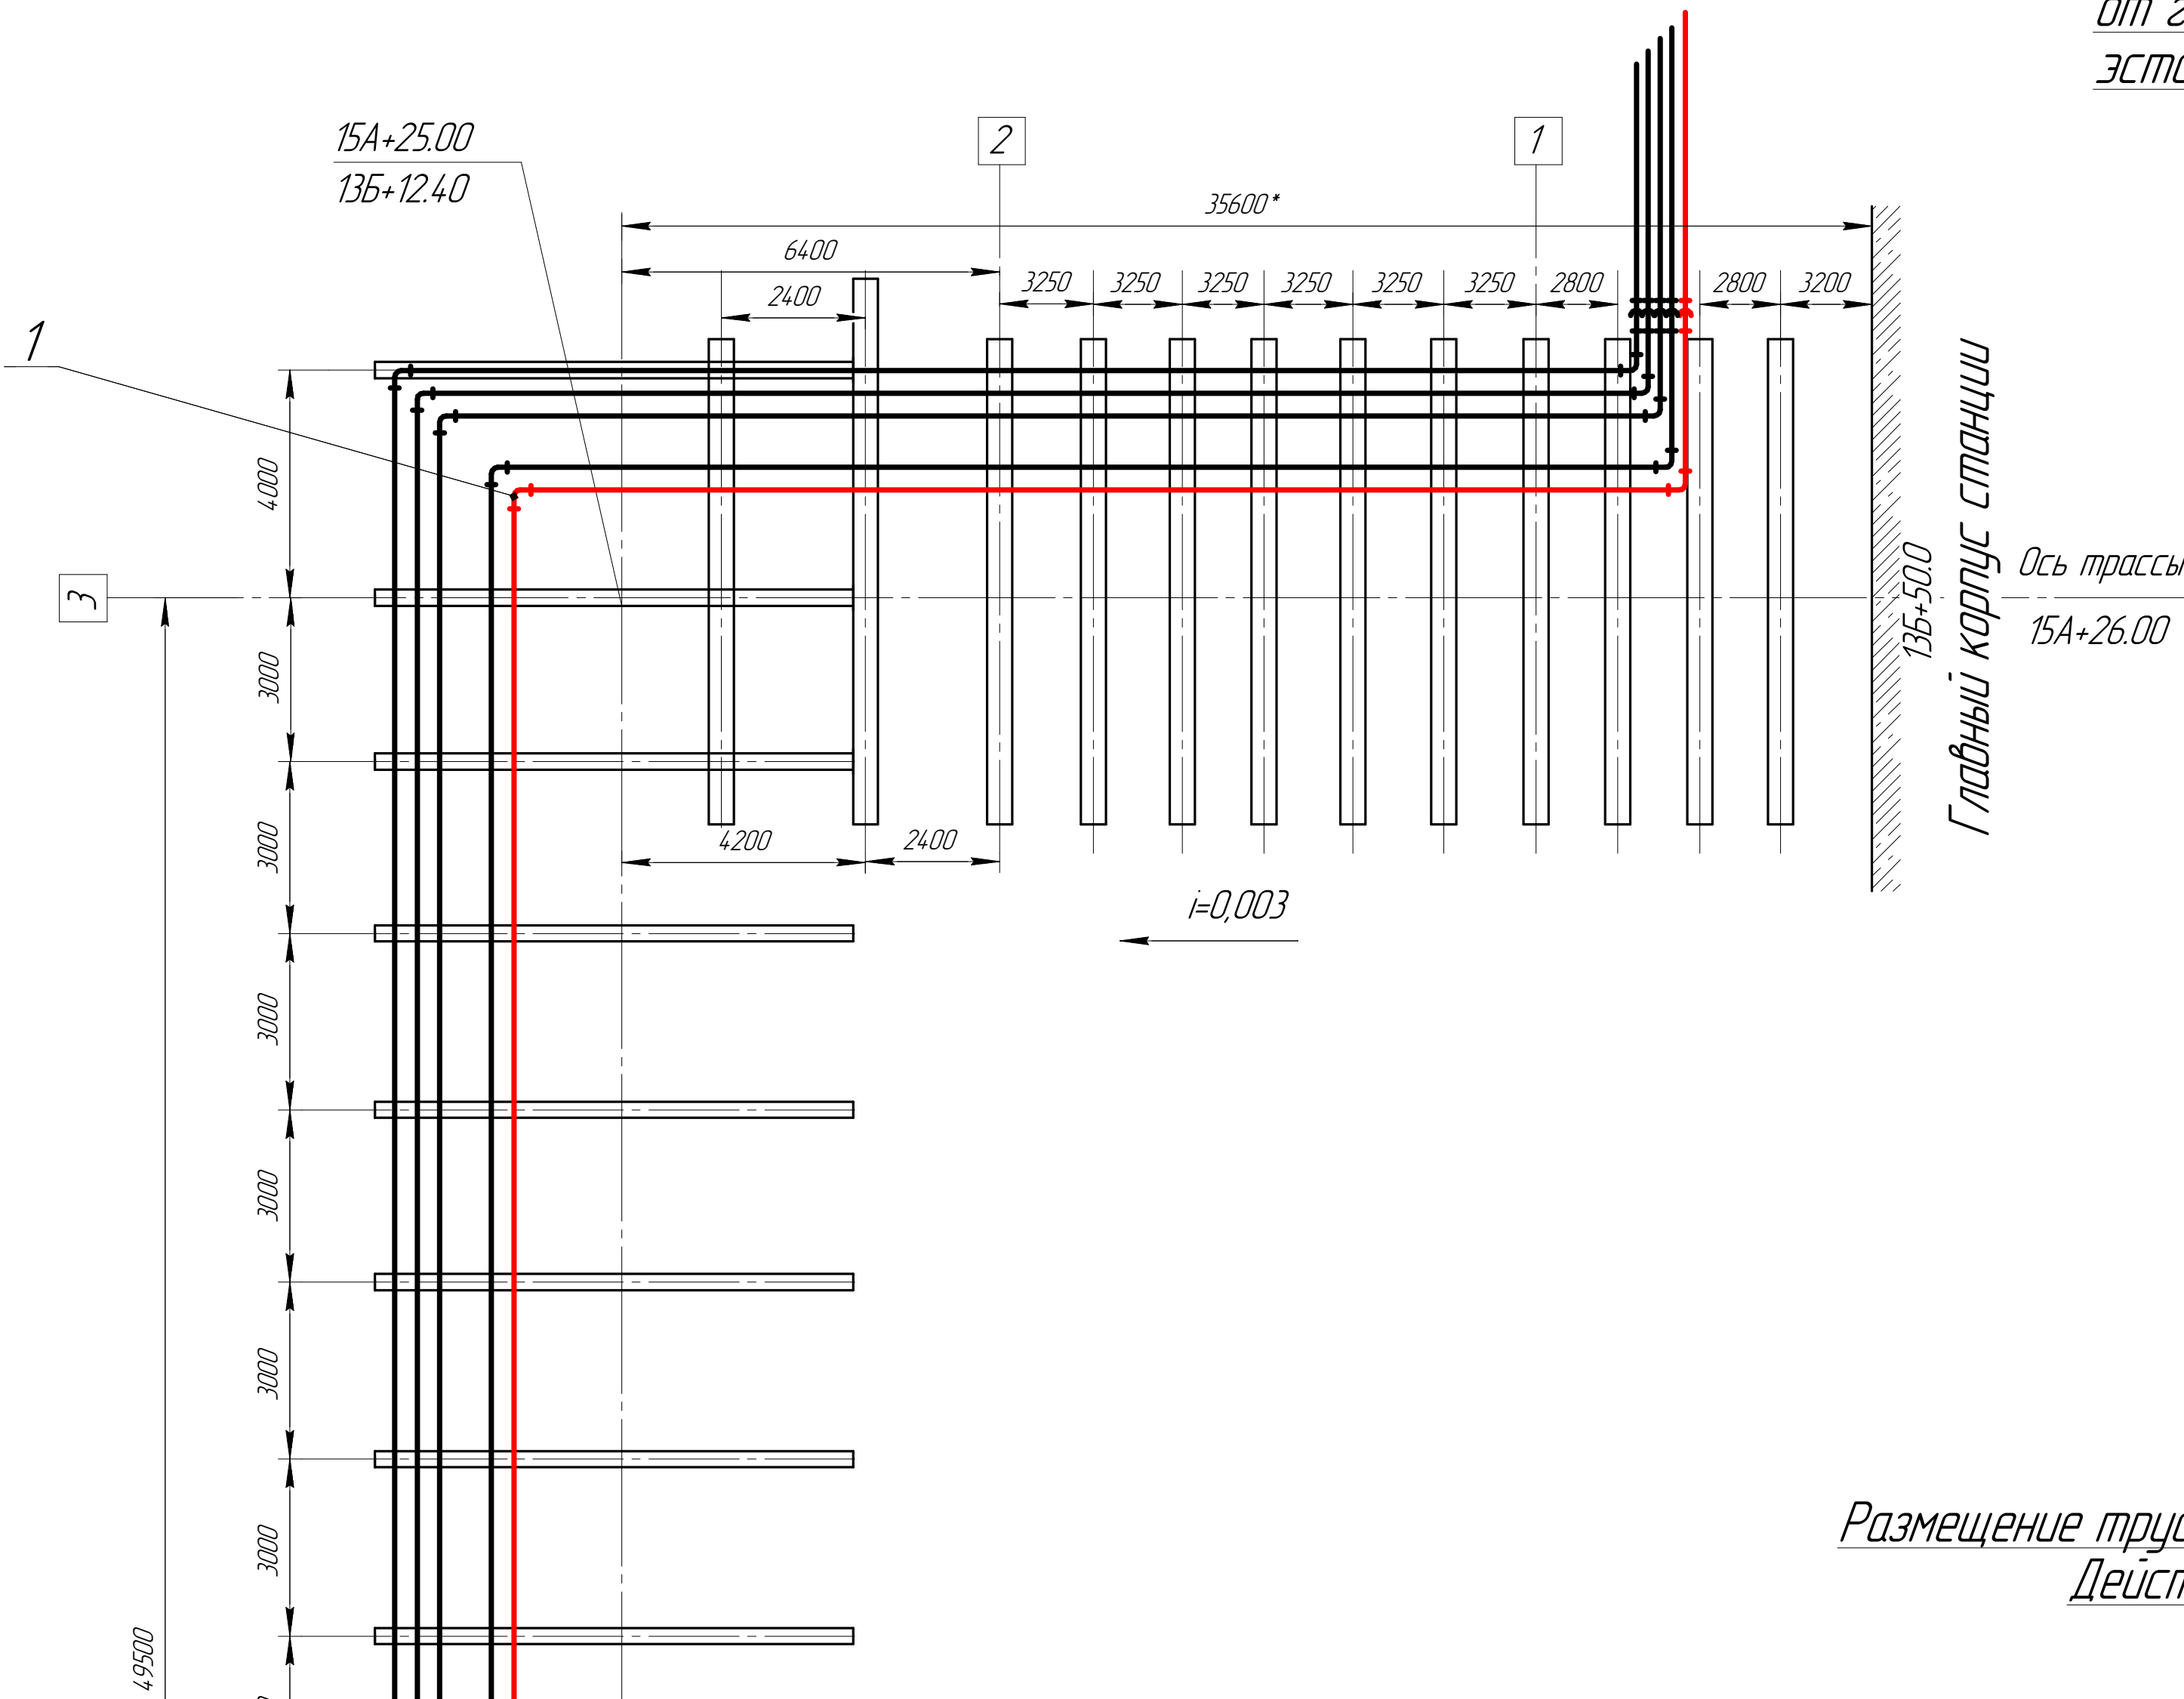

Размещение трубопроводов на эстакаде технологических трубопроводов.  
Действующий на 26 июля 2010 года документ КТЦ.

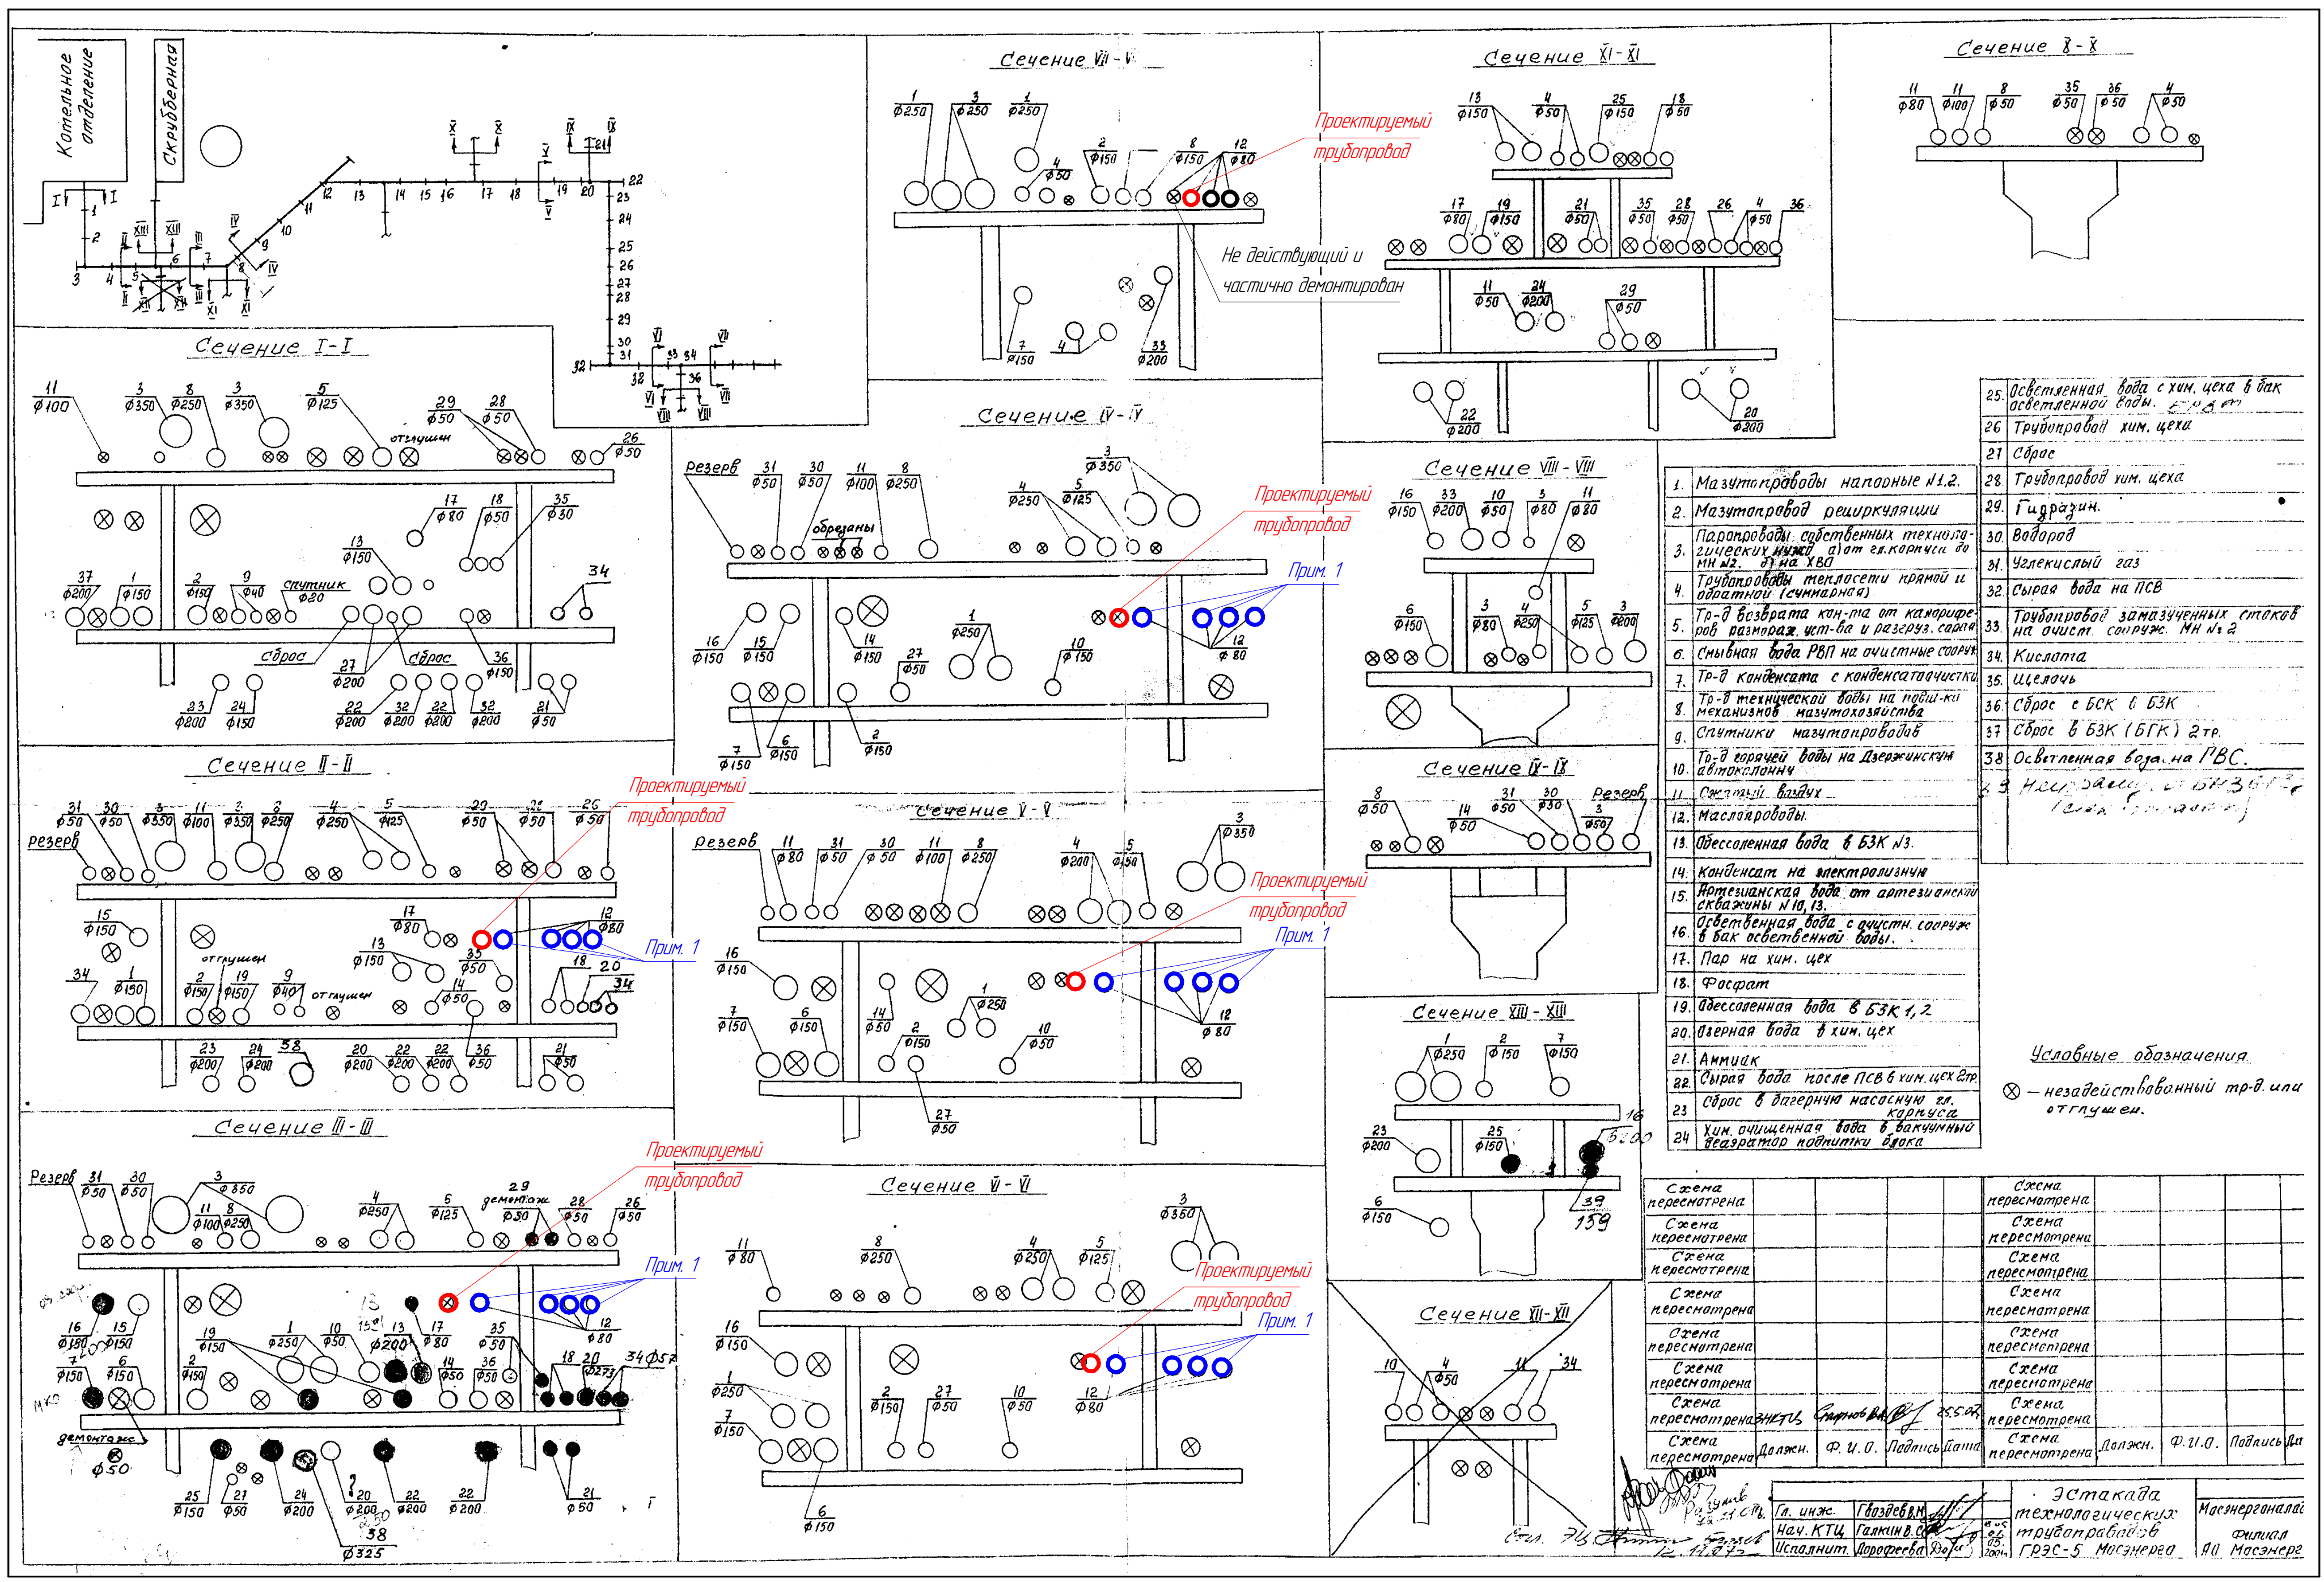

Примечания: 1. Указанные четыре маслпровода выведены из эксплуатации и обрезаны между стойками 12-14. После стойки 14 и до стойки 36 они демонтированы.  
2. От гладного корпуса до маслоаппаратной проложены два действующих маслпровода. От гладного корпуса до стойки 14 они расположены на нижнем ярусе, крайние справа по ходу. От стойки 14 они переходят под верхний ярус (см. фото 1) и далее крепятся на подвесках до стойки 36. От стойки 36 до маслоаппаратной они лежат на единственном ярусе справа (см. фото 2).

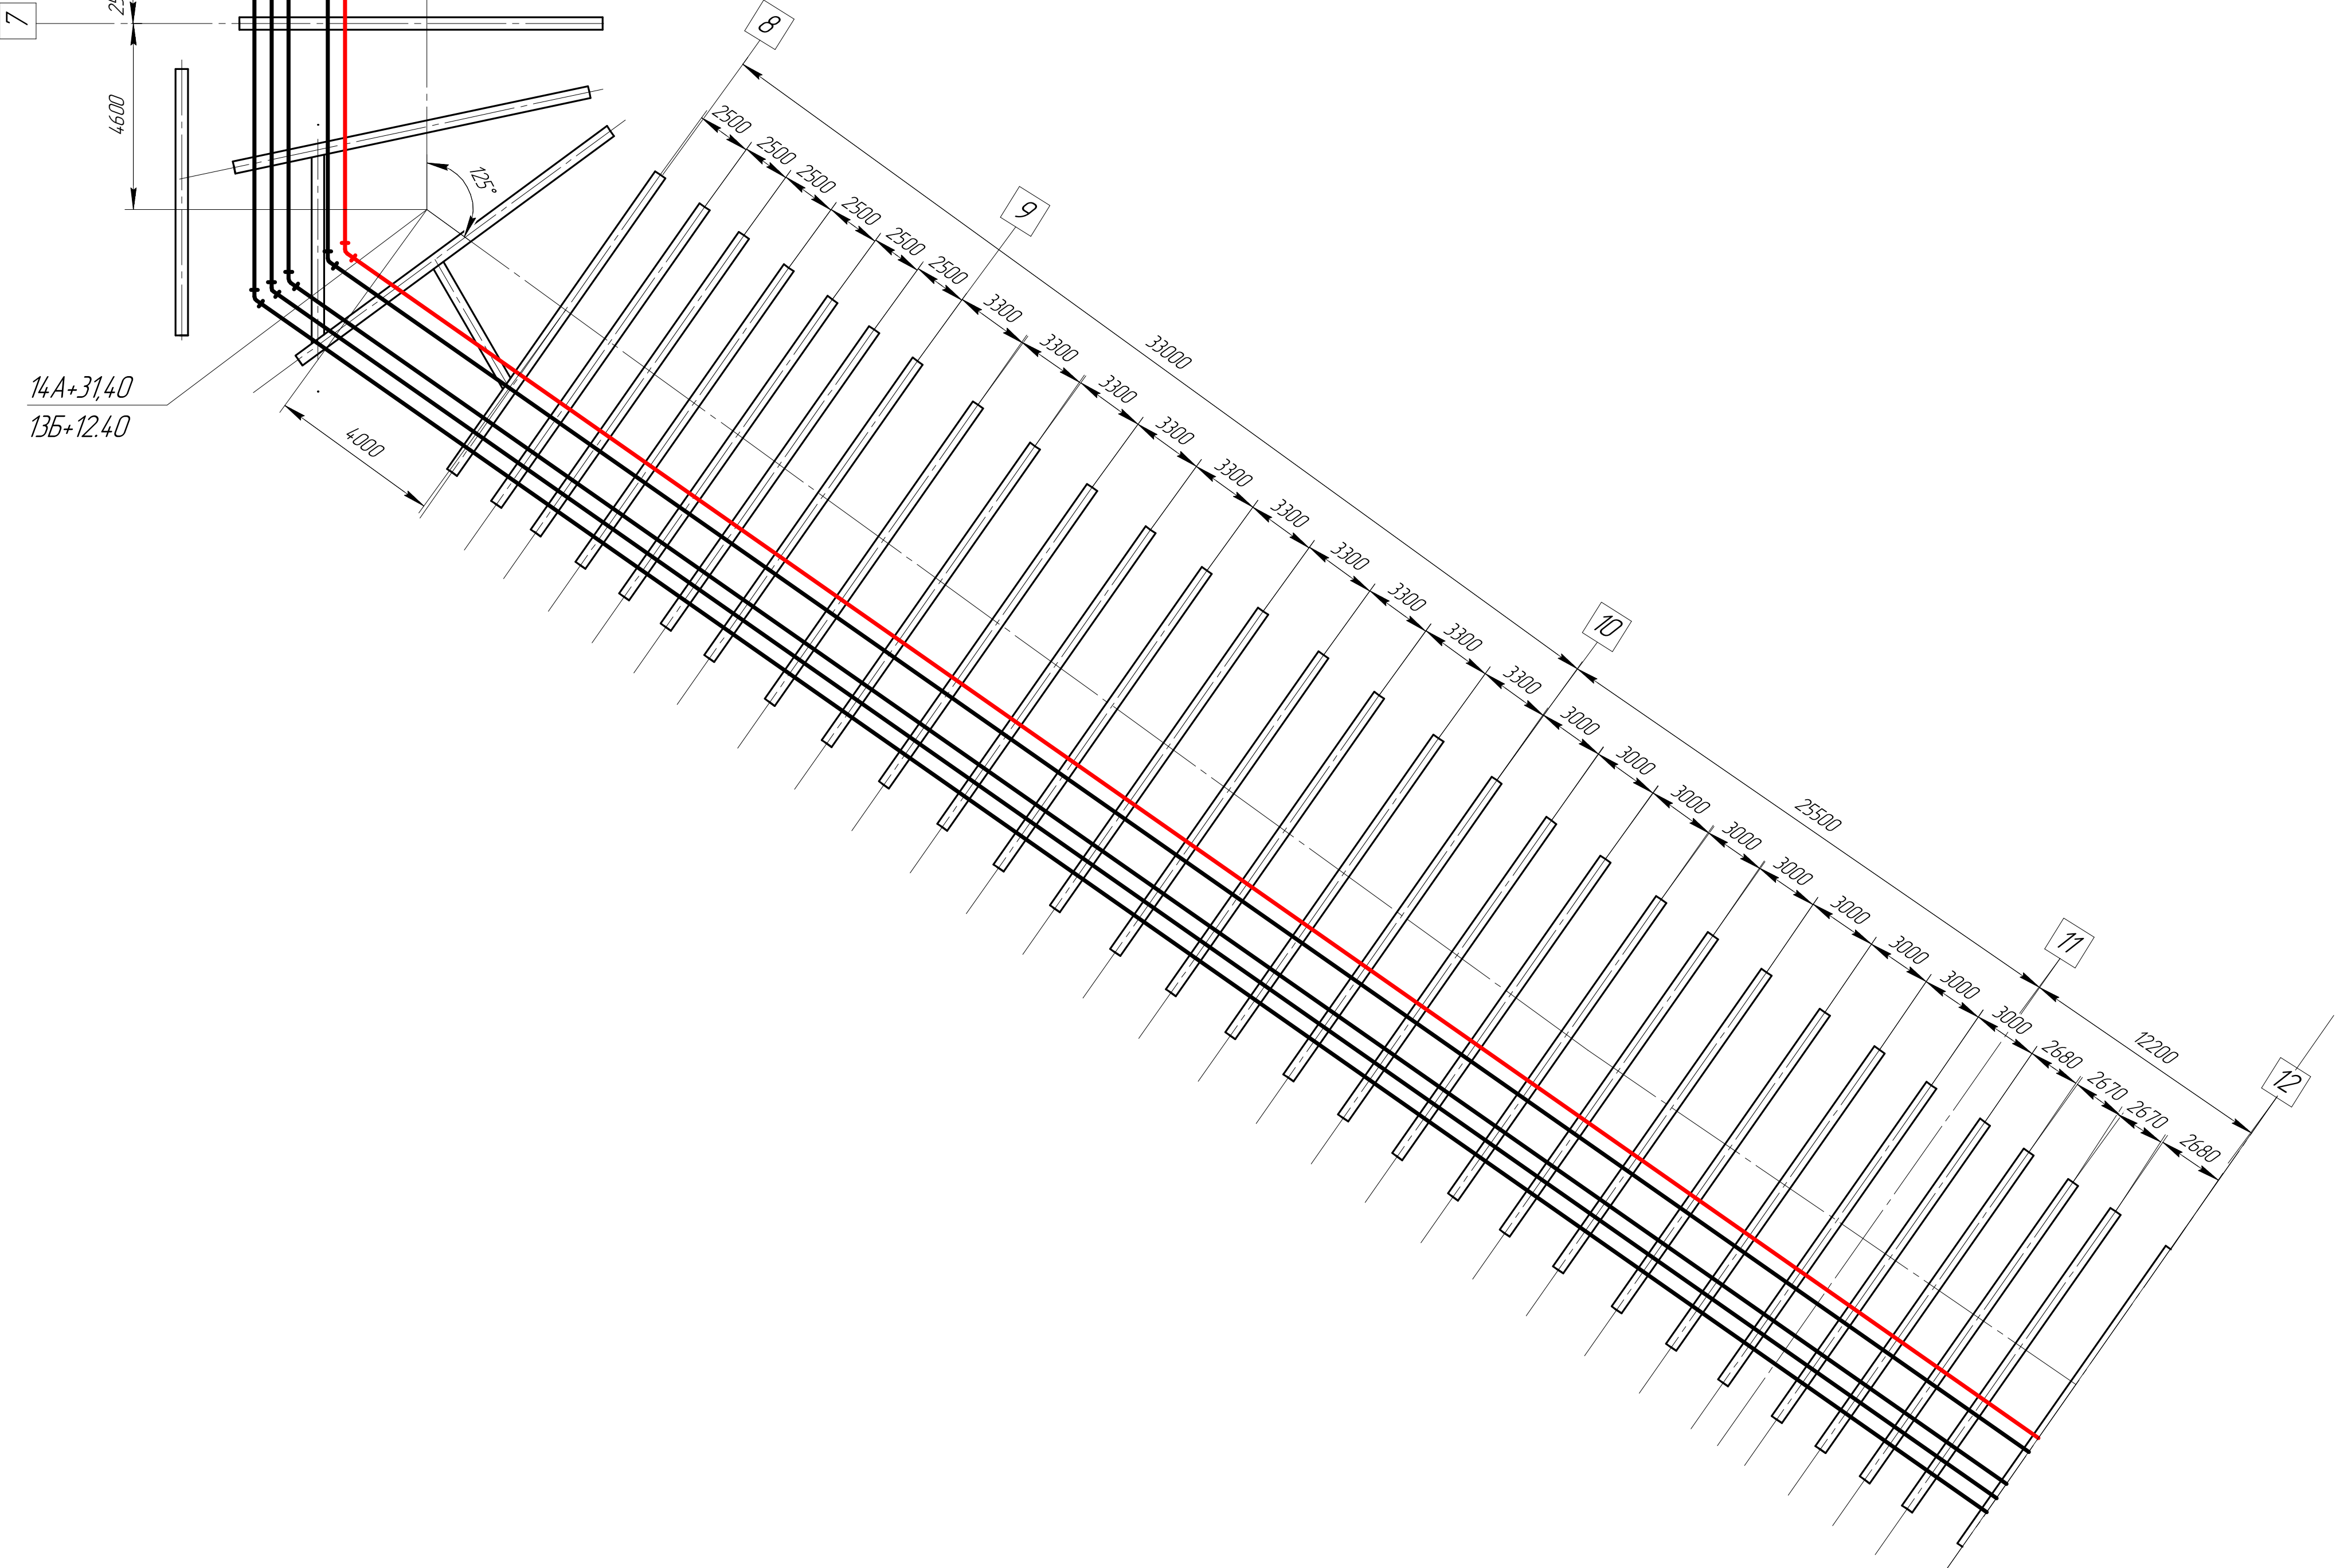

Далее см. лист 3.