


Разрез 1-1  
Section 1-1

6625

3035

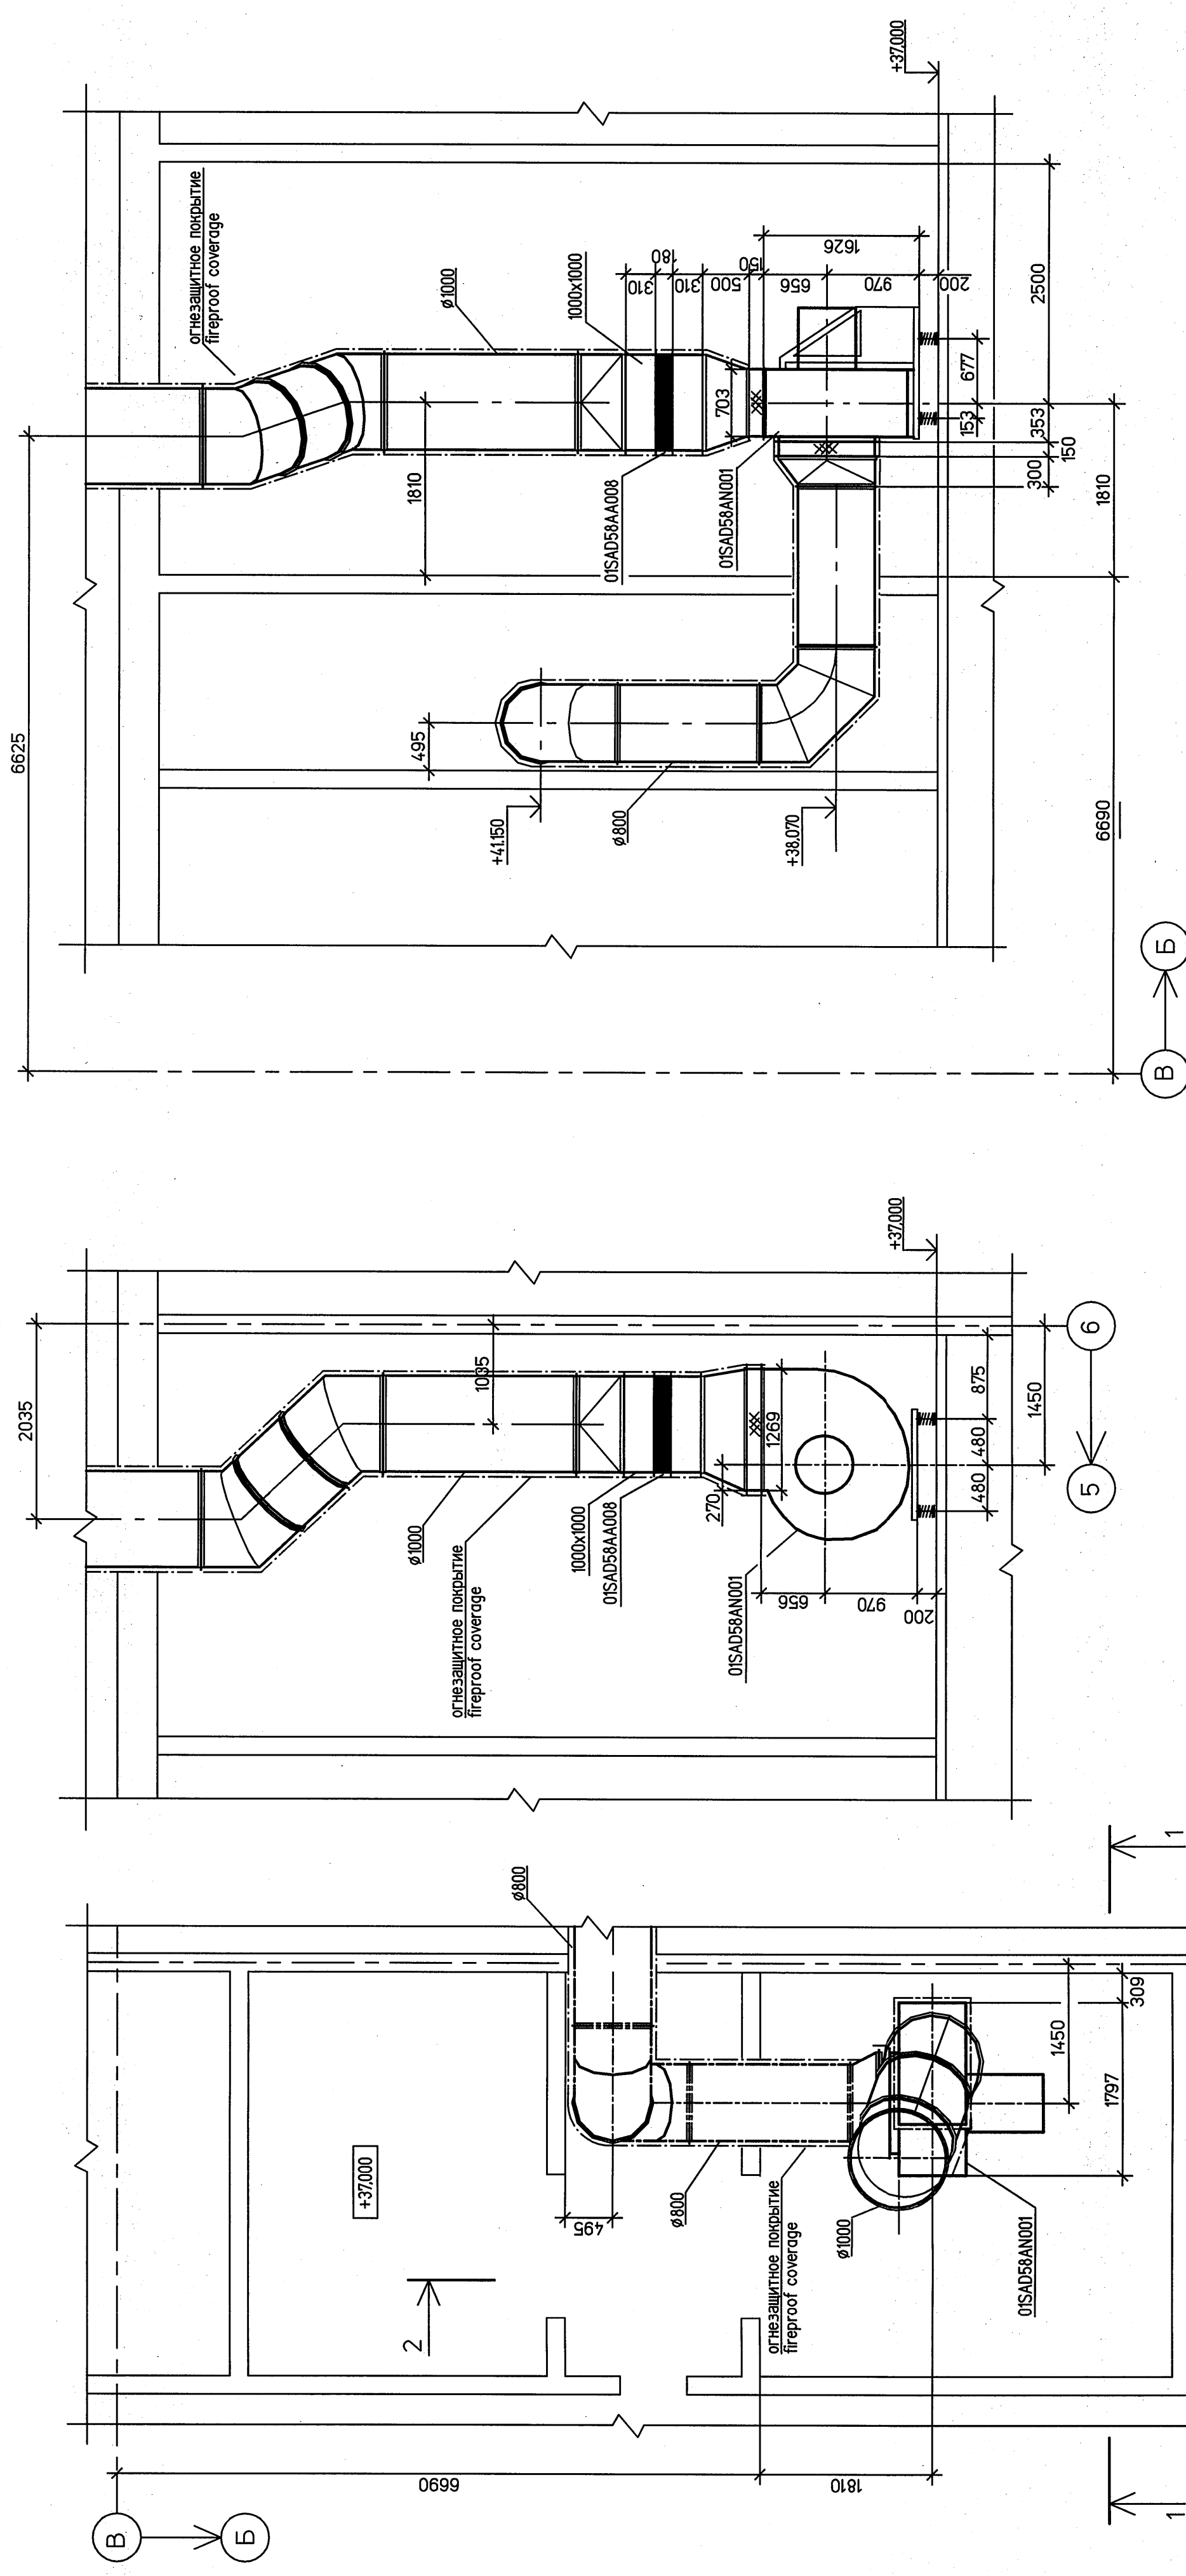


5						
4	Письмо/Letter BG3-ERU-ZEP-LET-4592 от 17.05.2016	<i>А</i>	<i>Исход - 13</i>	07.16		
3						
2						
1						
Изм. Rev.	Описание Description	Разработан Prepared	Проверен Checked	Утвержден Approved	Дата Date	

**ЗАО «Энергопроект»**  
**Energoprojekt CJSC**

ОАО «Э.ОН Россия»  
E.ON Russia OJSC

Наименование проекта	Строительство 3-го энергоблока на базе ПСУ-800 филиала "Березовская ГРЭС" ОАО "Э.ОН Россия"
Project title	Construction of the 3-rd power unit based on STU-800 of the branch Berезovskaya GRES of JSC E.ON Russia

	фамилия Name	Подпись Sign.	Дата Date	ID-Поставщика Contractor ID
Разработчик Developer	Андрейченко Andriychenko		17.10	BG3-01UEC-SAC-HV-10-64-100
				KKS
				01UEC-SAC

Исполнено	Исполнитель	Наименование документа/Document title
Проверил Checked	Козина Kozhina	Узел приема топлива. Вентиляция и кондиционирование воздуха. Чертеж. Установка 01SAD58 Fuel intake facility. Ventilation and air conditioning. Drawing of installation 01SAD58
Н.контр. N.kontrol	Сорокина Sorokina	
Утвердил Approved	Сиренко Sirenko	

Субконтрактор Subcontractor	Субподрядчик Subcontractor	Лист Sheet	1	Листов of Sheets	1
--------------------------------	-------------------------------	---------------	---	---------------------	---

 <b>ЗАРУБЕЖЭНЕРГОПРОЕКТ</b> ОСНОВАН В 1982 ГОДУ	 ТЕРМОТРАНС АКЦИОНЕРНОЕ ОБЩЕСТВО ИНСТИТУТ г. МОСКВА	Стария Stage	P/W	Г/Е
		Формат Format	A2	

Данный чертеж не подлежит копированию или передаче другим организациям или лицам без разрешения ОАО "Зарубежэнергосервис".  
 Copying of this drawing or giving it to other organizations or persons without Zarusbezhenergooproekt OJSC permission is forbidden

Формат А2