


Номер помещения room number	Наименование Description	Площадь Area Room m ²	Классификация по категории
2507	Набальное помещение Cabel room	10.5	B1
2508	Набальное помещение Cabel room	108.7	B1
2509	Набальное помещение Cabel room	196.0	B1

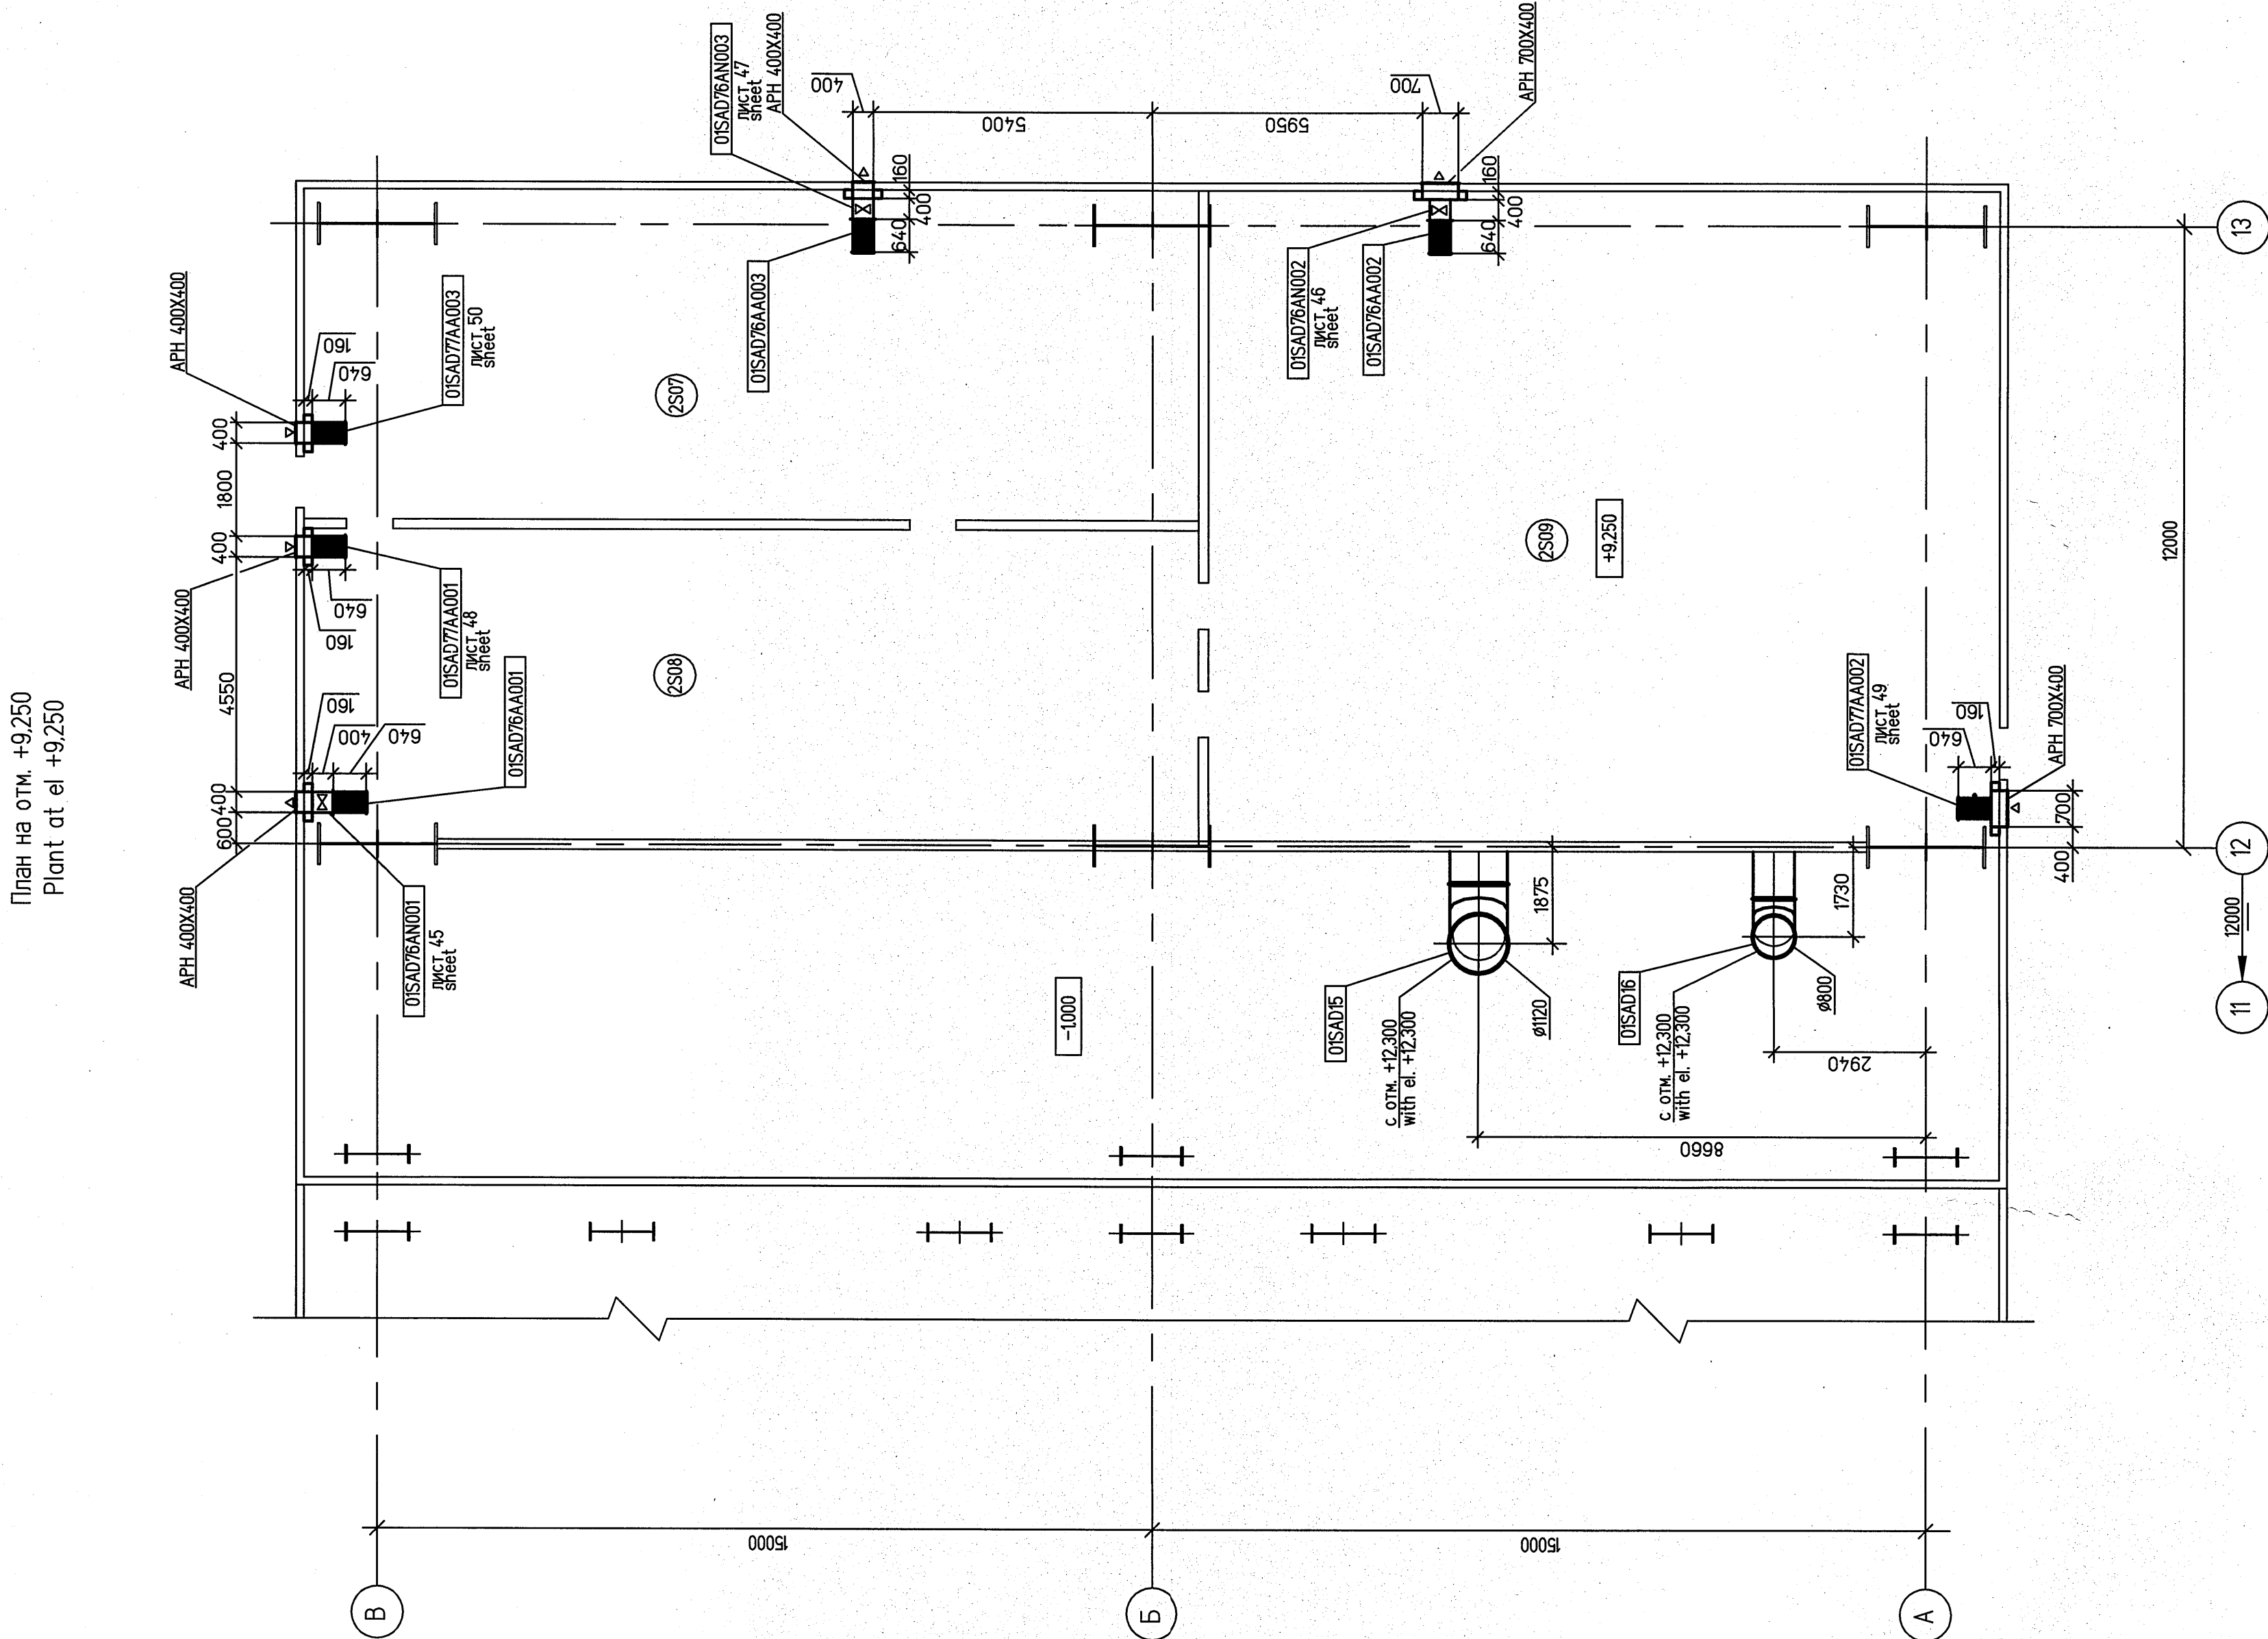

Статус документа/DOCUMENT STATUS:									
	5								
	4								
	3								
	2								
Иск. Заявитель Customer	1	Доработка равення/Absorption of solutions	Описание Description	Разработан Required	Проверен Checked	Утвержден Approved	Дата Date		
	1						09.15		
		АО «Э.ОН Россия» E.ON Russia OJSC		ЗАО «Энергопроект» EnergoProekt CJSC					
		Наименование проекта / Project title		Строительство 3-х энергоблоков на БТЕ ПЧ-400 Филиала "Березовский ГРЭС" ОАО "Э.ОН Россия" / Construction of the 3-rd power unit based on BTU-400 of the french Venevoenergoset GRES de JSC E.ON Russia					
		Фамилия Name	Подпись Sign.	Дата Date	ID-идентификатор Contractor ID				
		Андреевич Andreevich	[Signature]	03.15	KKS				
		Кочина Kochina	[Signature]	03.15					
		Сорокина Sorokina	[Signature]	19.15					
		Некрасов Nekrasov	[Signature]	19.15					
		Угрюмов Ugryumov	[Signature]	03.15					
		Стекло Stenko	[Signature]	03.15					
		Субподрядчик Subcontractor	Назначение документа/Document title Узел приточа воздуха Вентиляция кабельных помещений. План на отп-9.250 Fuel intake facility Cable rooms ventilation. Plant at # 9.250						
		Лист Sheet	1	Листов of sheets					
		Страницы Pages	1	П					
		Формат Format	A1						
		Мет. Измен./Original Inventory # 1455-10V							
		ЗАРУБЕЖЭНЕРГОПРОЕКТ ОДОБРЕН в 1455-10V							
		Данный чертёж не подлежит копированию или передаче другим организациям или лицам без разрешения ОАО "Зарубежэнергострой". Copying of this drawing or giving it to other organizations or persons without Zuzubezhenergoostroy OJSC permission is forbidden.							