


План на отн. +32,050; +37,050; +38,650  
Plant at el. +32,050; +37,050; +38,650

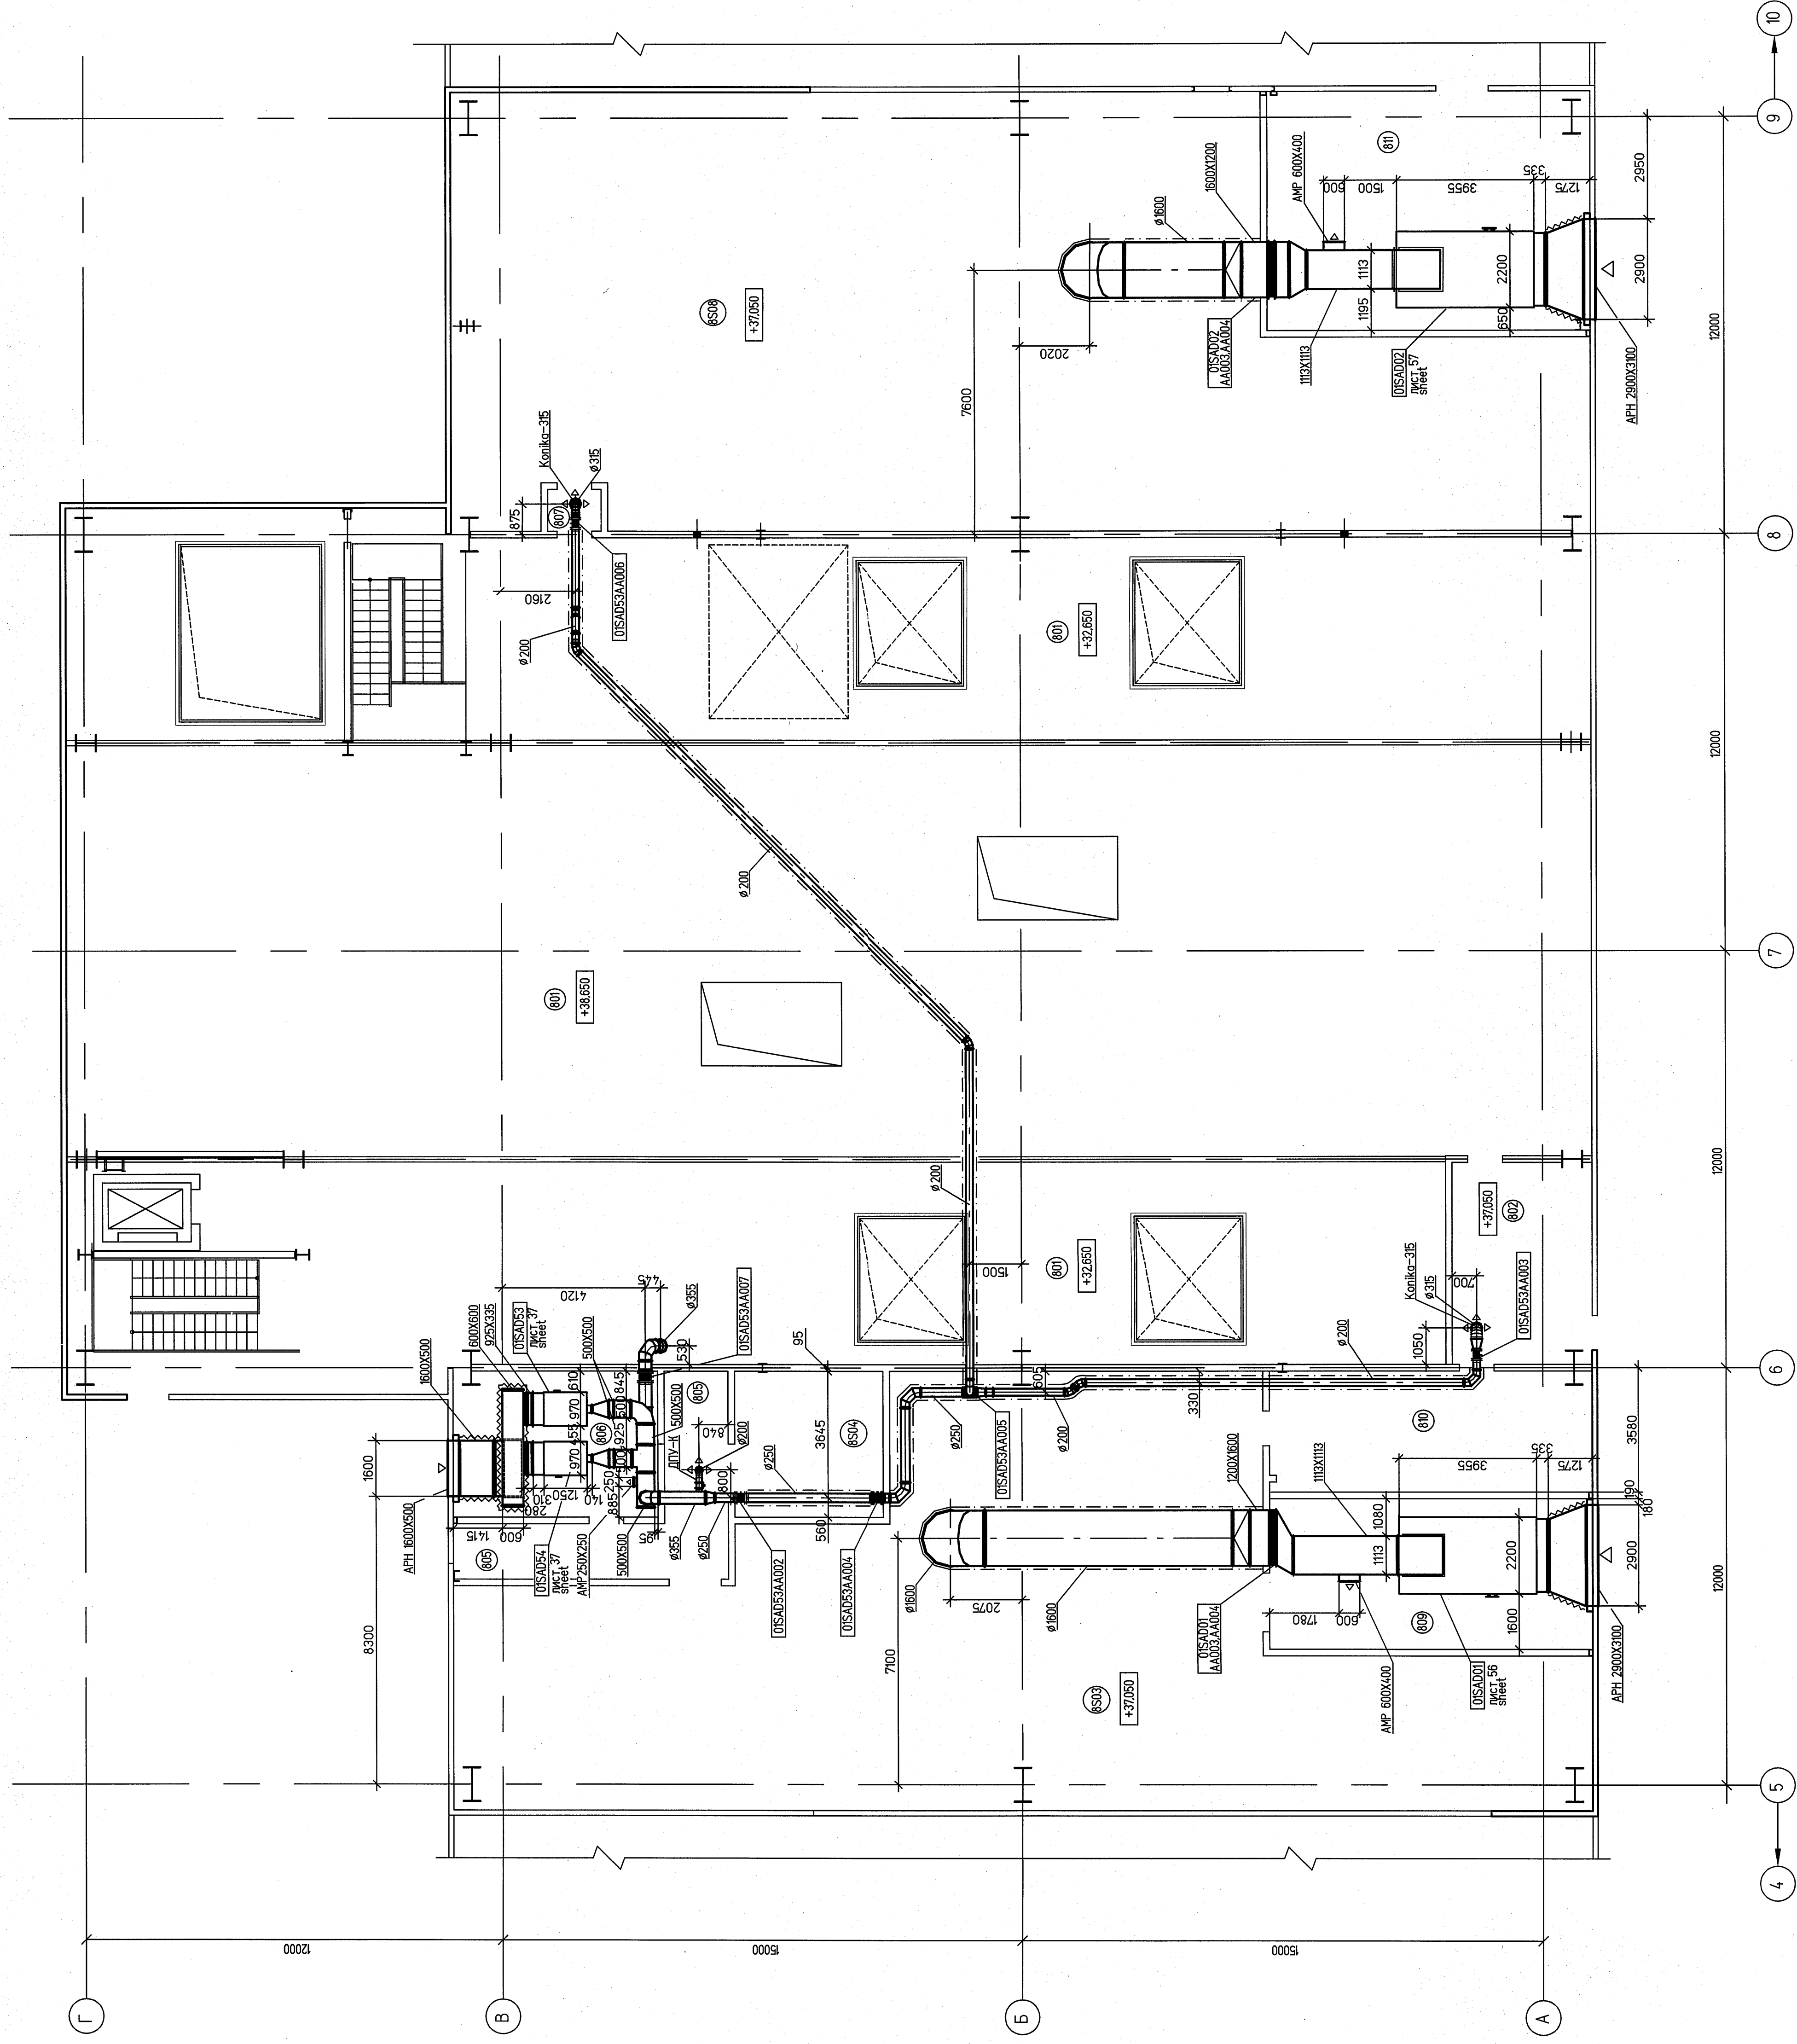

Экспликация помещений List of rooms				
Номер помещ. Room No.	Наименование Description	Площадь, м² Area, m²	Рис. № Room category	
План на отк. +37,050 - +38,650 Plan at el. +37,050 - +38,650				
801	Технологическое помещение на отк. +32,000	360,2	Г	
	Технологическое помещение на отк. +38,650	1038,1		
	Process room at el. +38,650			
802	Табюр-шлюз	18,1	-	
	Air-lock			
803	Вентиляция вентилера	77,7	В1	
	Exhaust air ventilation chamber			
804	Вспомогательная вентиляция системы дымоудаления	13,1	В1	
	Exhaust air ventilation chamber of smoke removal system			
805	Коридор	20,7	-	
	Corridor			
806	Приточная вентиляция	13,1	Д	
	Plenum air ventilation chamber			
807	Табюр-шлюз	18,5	-	
	Air-lock			
808	Вспомогательная вентиляция	42,9	В1	
	Exhaust air ventilation chamber			
809	Приточная вентиляция	40,2	Д	
	Plenum air ventilation chamber			
810	Коридор	30,6	-	
	Corridor			
811	Приточная вентиляция	64,2	Д	
	Plenum air ventilation chamber			

[illegible]