



**Содержание**  
**List of rooms**

Номер помеще- ния Room number	Наименование Description	Площадь по- меще- ния Area Room m <sup>2</sup>	Классификация по категории category
План на отч. 49,250 Plan at cl. 49,250			
2507	Навальное помещение		B1
	Cabel room	10.5	
2508	Навальное помещение		B1
	Cabel room	108.7	
2509	Навальное помещение		B1
	Cabel room	196.0	

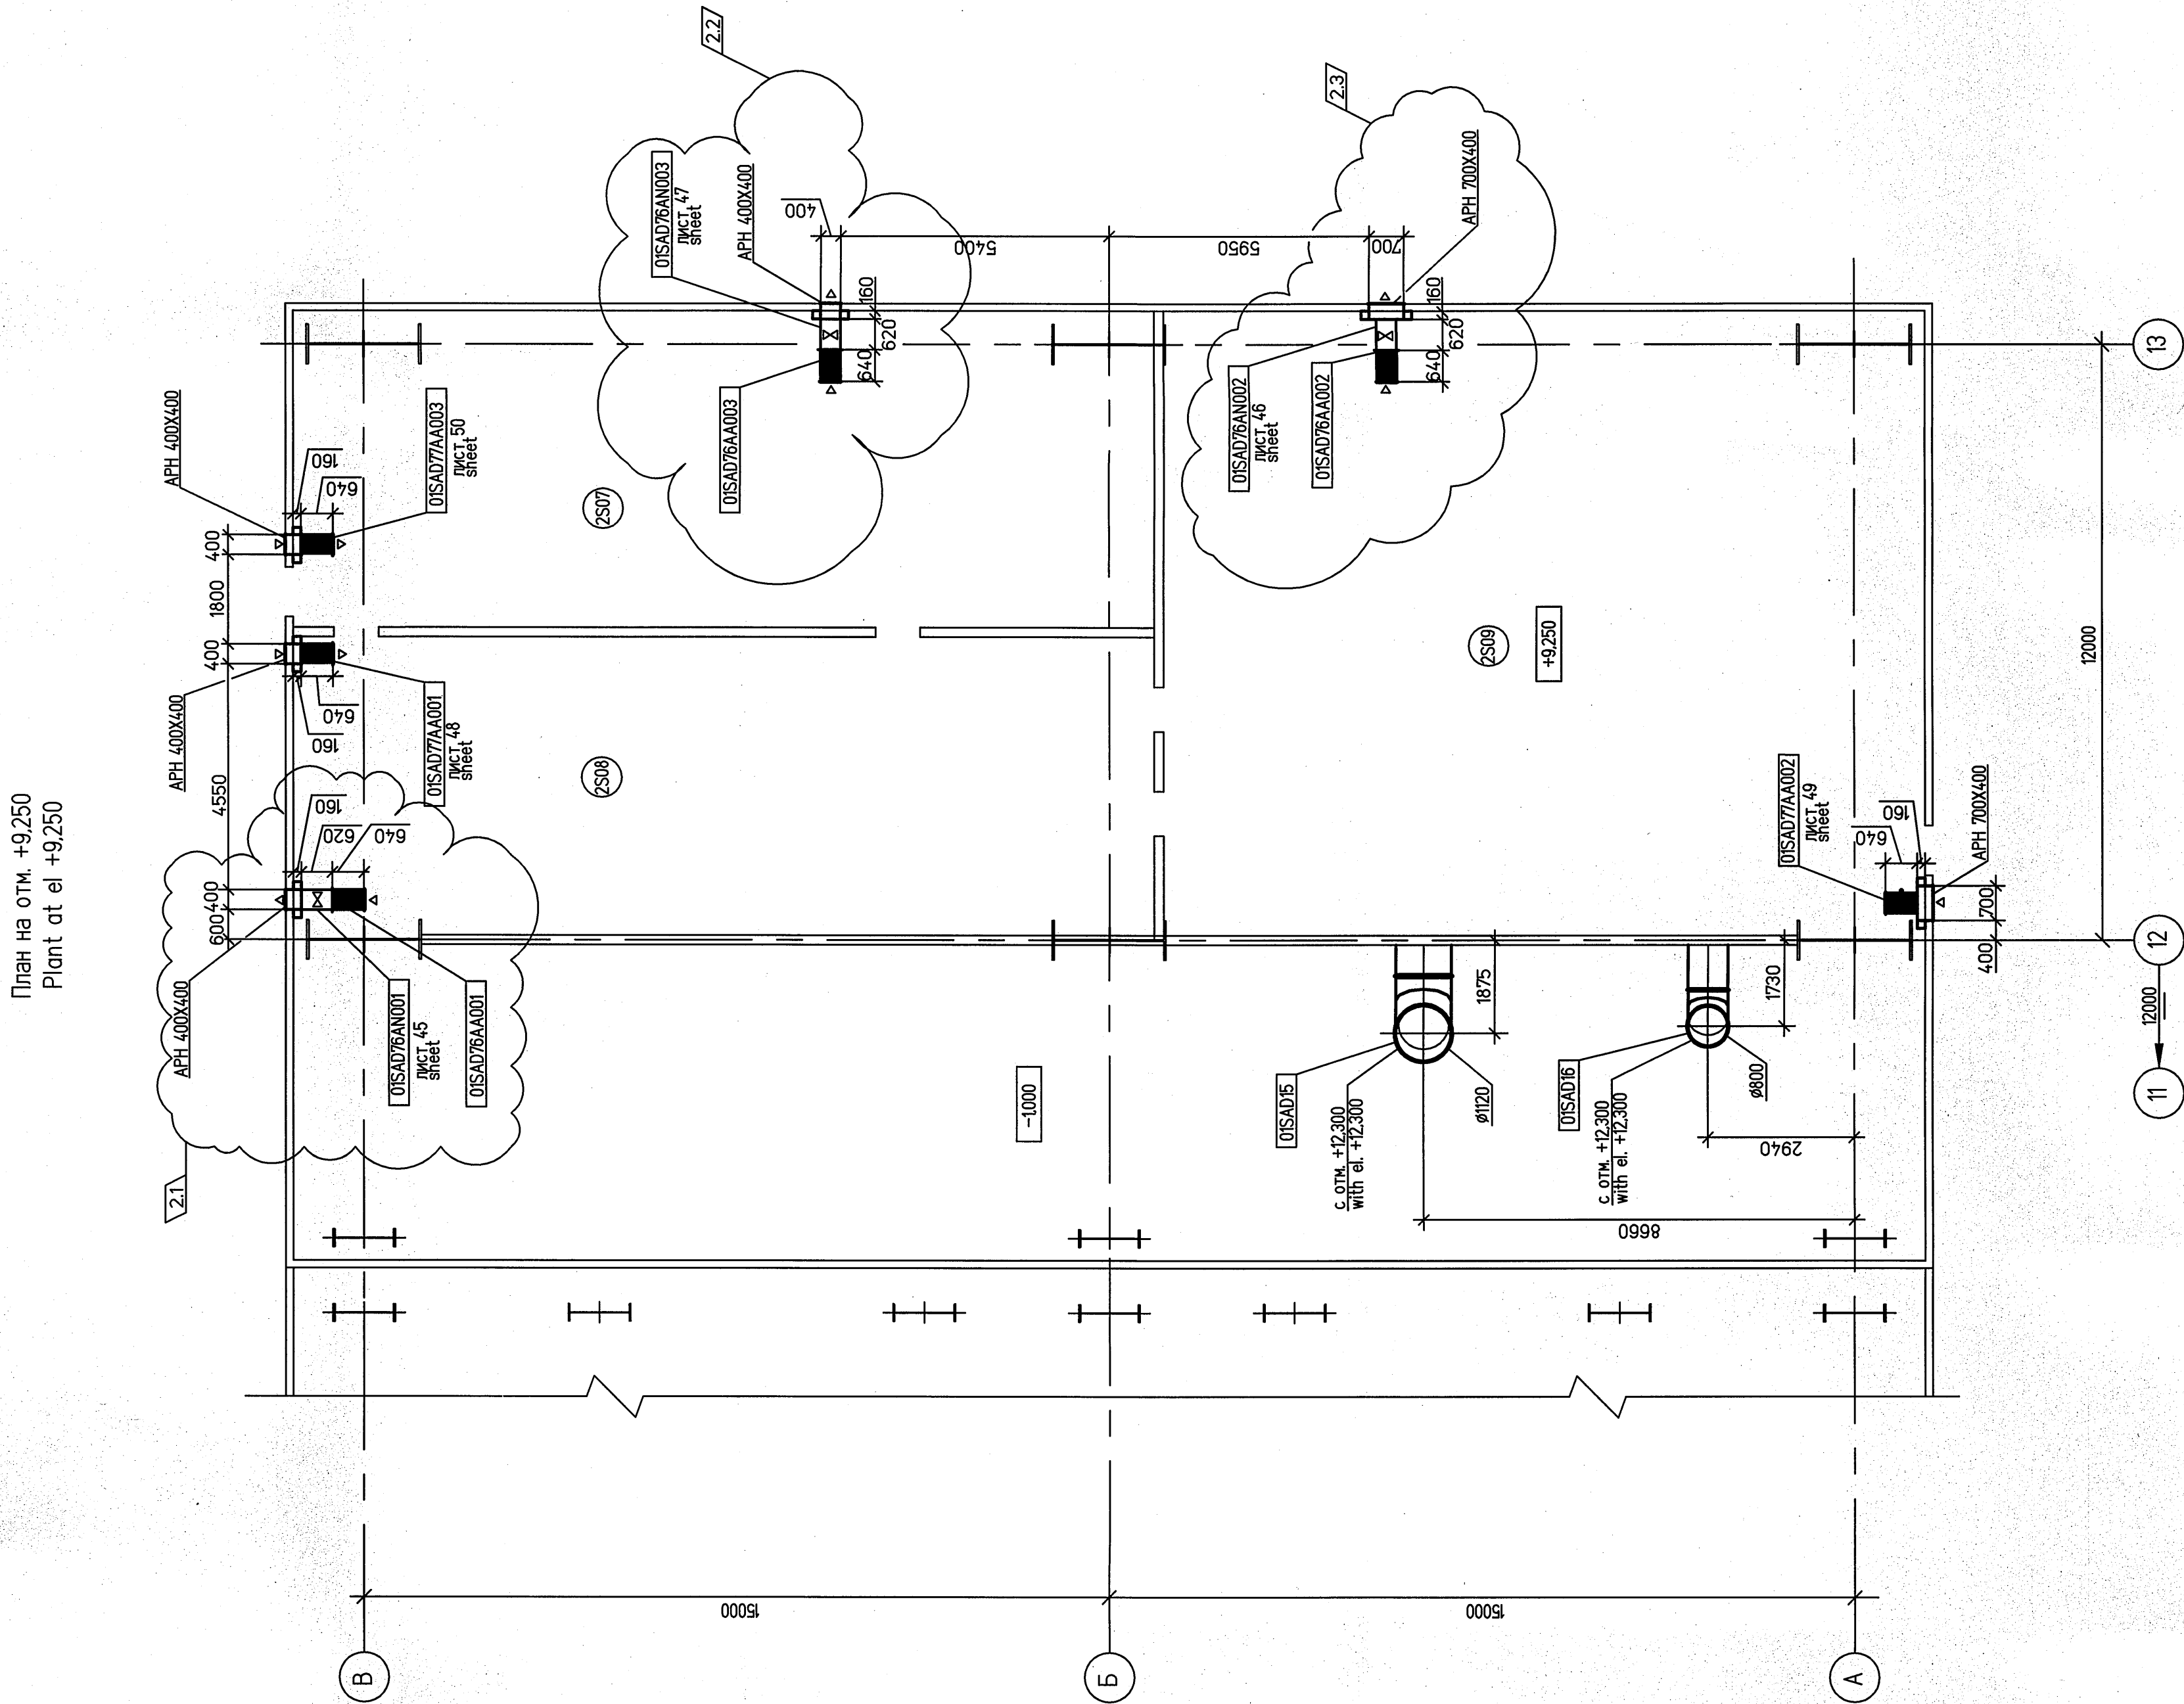

Статус документа/DOCUMENT STATUS:					
5					
4					
3					
2	Письмо/Letter BG3-ERU-ZEP-LET-480 от 30.05.2016				
1					
Иск. Rev.	Описание Description	Разработан Prepared	Проверен Checked	Утвержден Approved	Дата Date
		Разработчик Contractor			
<b>E.ON</b> ОАО «ЭН РОССИЯ» E.ON Russia OJSC				ЗАО «Энергопроект» Energooproekt CJSC	
Наименование проекта Project Title		Создательство 3-й энергоблока на базе ПГУ-900 филиала "Безопасность ГПСЧ-ООО "ЭОН Россия" Construction of the 3-rd power unit based on GTU-900 of the branch Bezopasnost GPCS of EON PJSC Russia			
Фамилия Name	Подпись Sign.	Дата Date	ID-Тестирование Contractor ID	BG3-OUEC-SAC-HV-II-72-00#	OUEC-SAC
Андрейченко Andreychenko		07.16	KKS		
Копина Koshina		07.16			
Сорокина Sorokina		07.16			
Серебряков Serebriakov		07.16			
Утвержден Approved					
Субподрядчик Subcontractor	Наименование документа/Document title  Узел приема топлива Вентиляция кабельных помещений. План на отк.+9.250 Fuel intake facility. Cable rooms ventilation. Plant at +9.250				
Лист/ Sheet	1	Листов/ of Sheets	1	Формат Format	A1
 ЗАО ЗАРУБЕЖЭНЕРГОПРОЕКТ ДОКЛАДЫВАЮЩИЙ Имя, Инициалы/Original Inventory #AES-TSV					
Данный чертеж не подлежит копированию или передаче другим организациям или лицам без разрешения ОАО "Зарубежэнергопроект". Copying of this drawing or giving it to other organizations or persons without Zharubezhenergooproekt OJSC permission is forbidden.					