





1 - 1 (1:100)

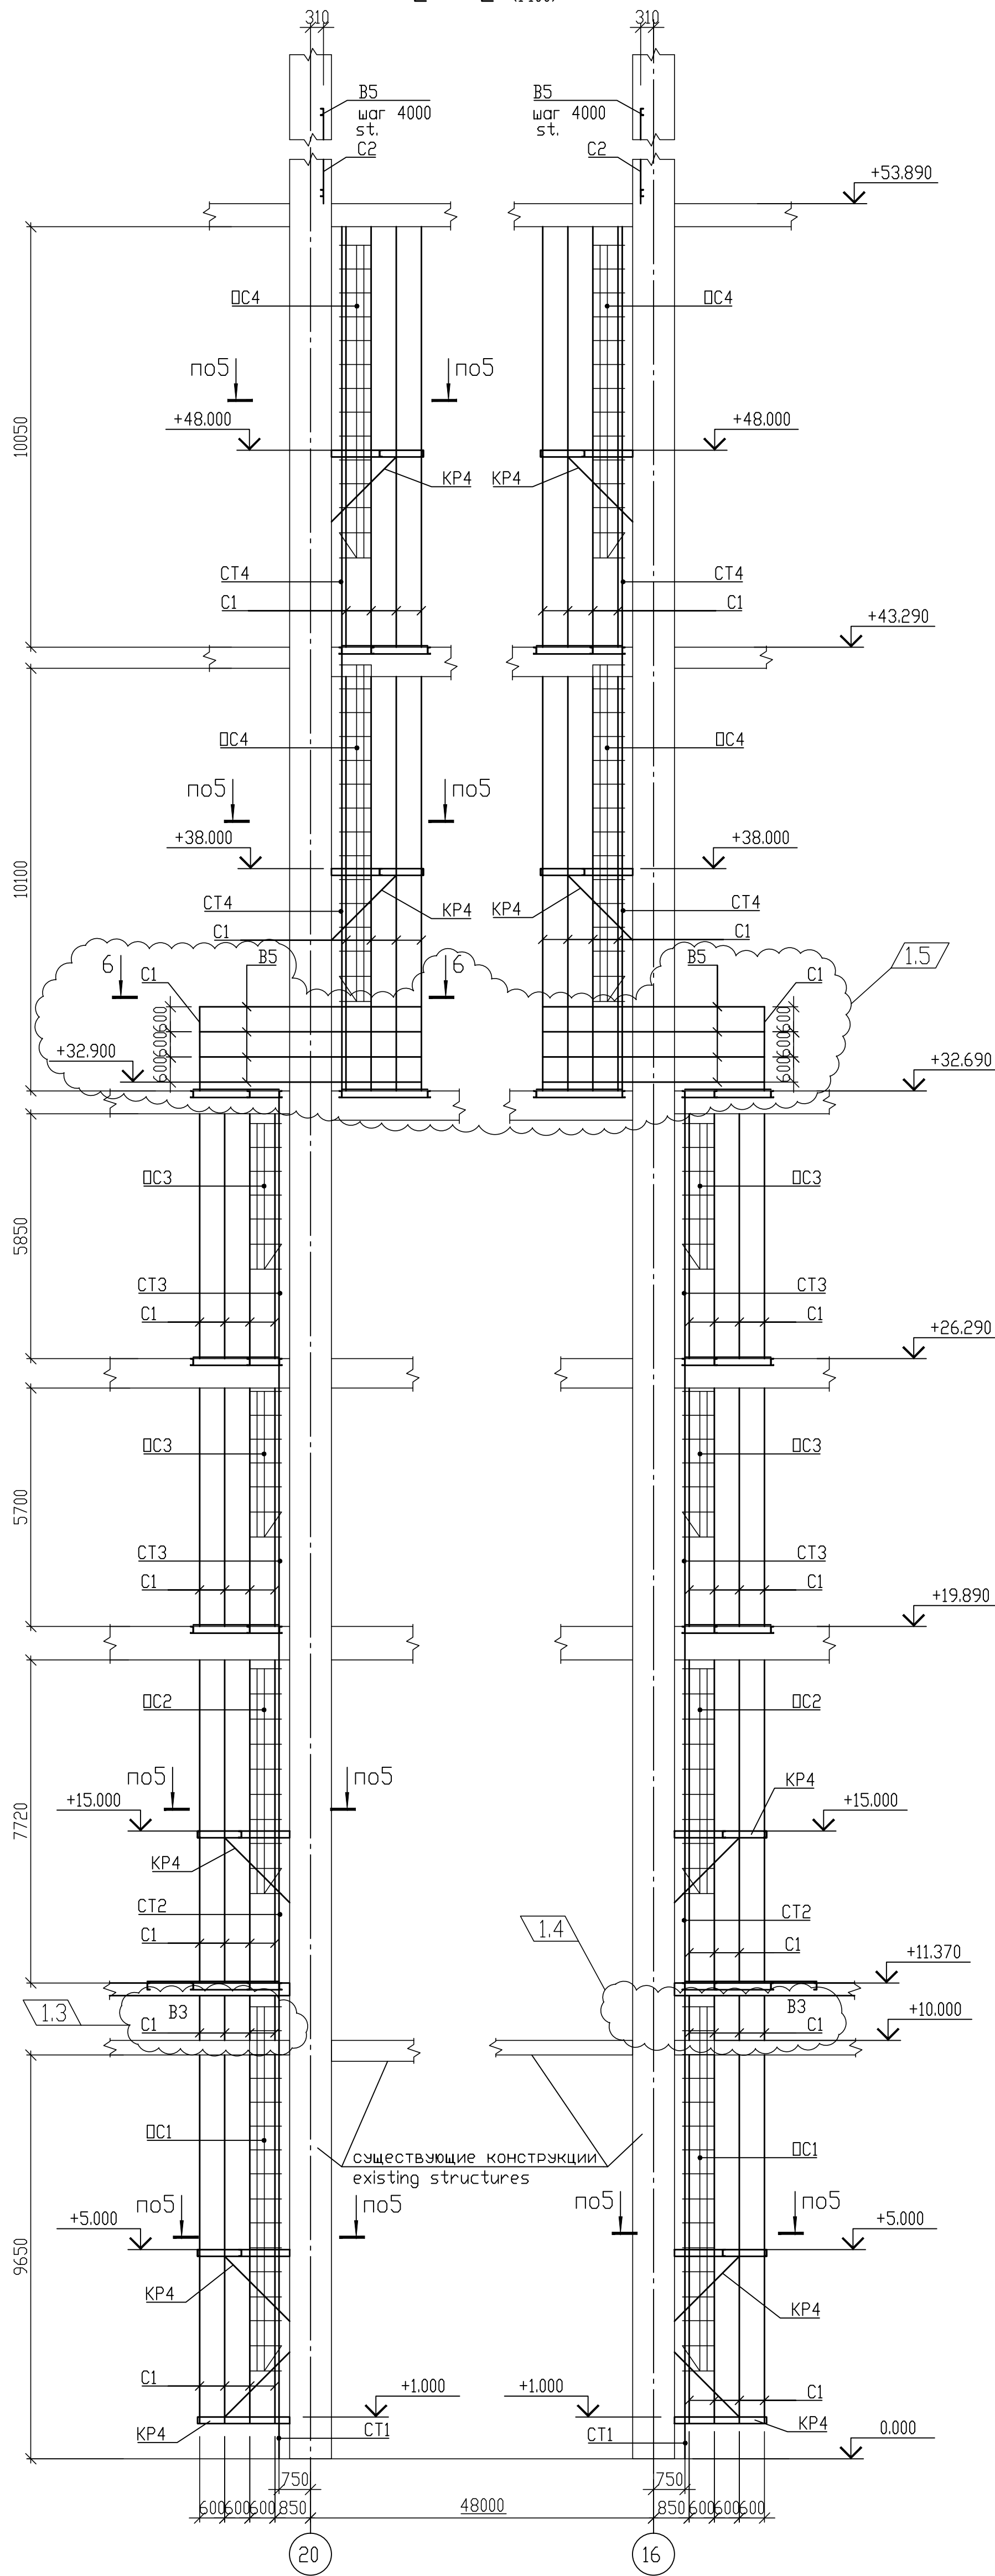


2 - 2 (1:100)

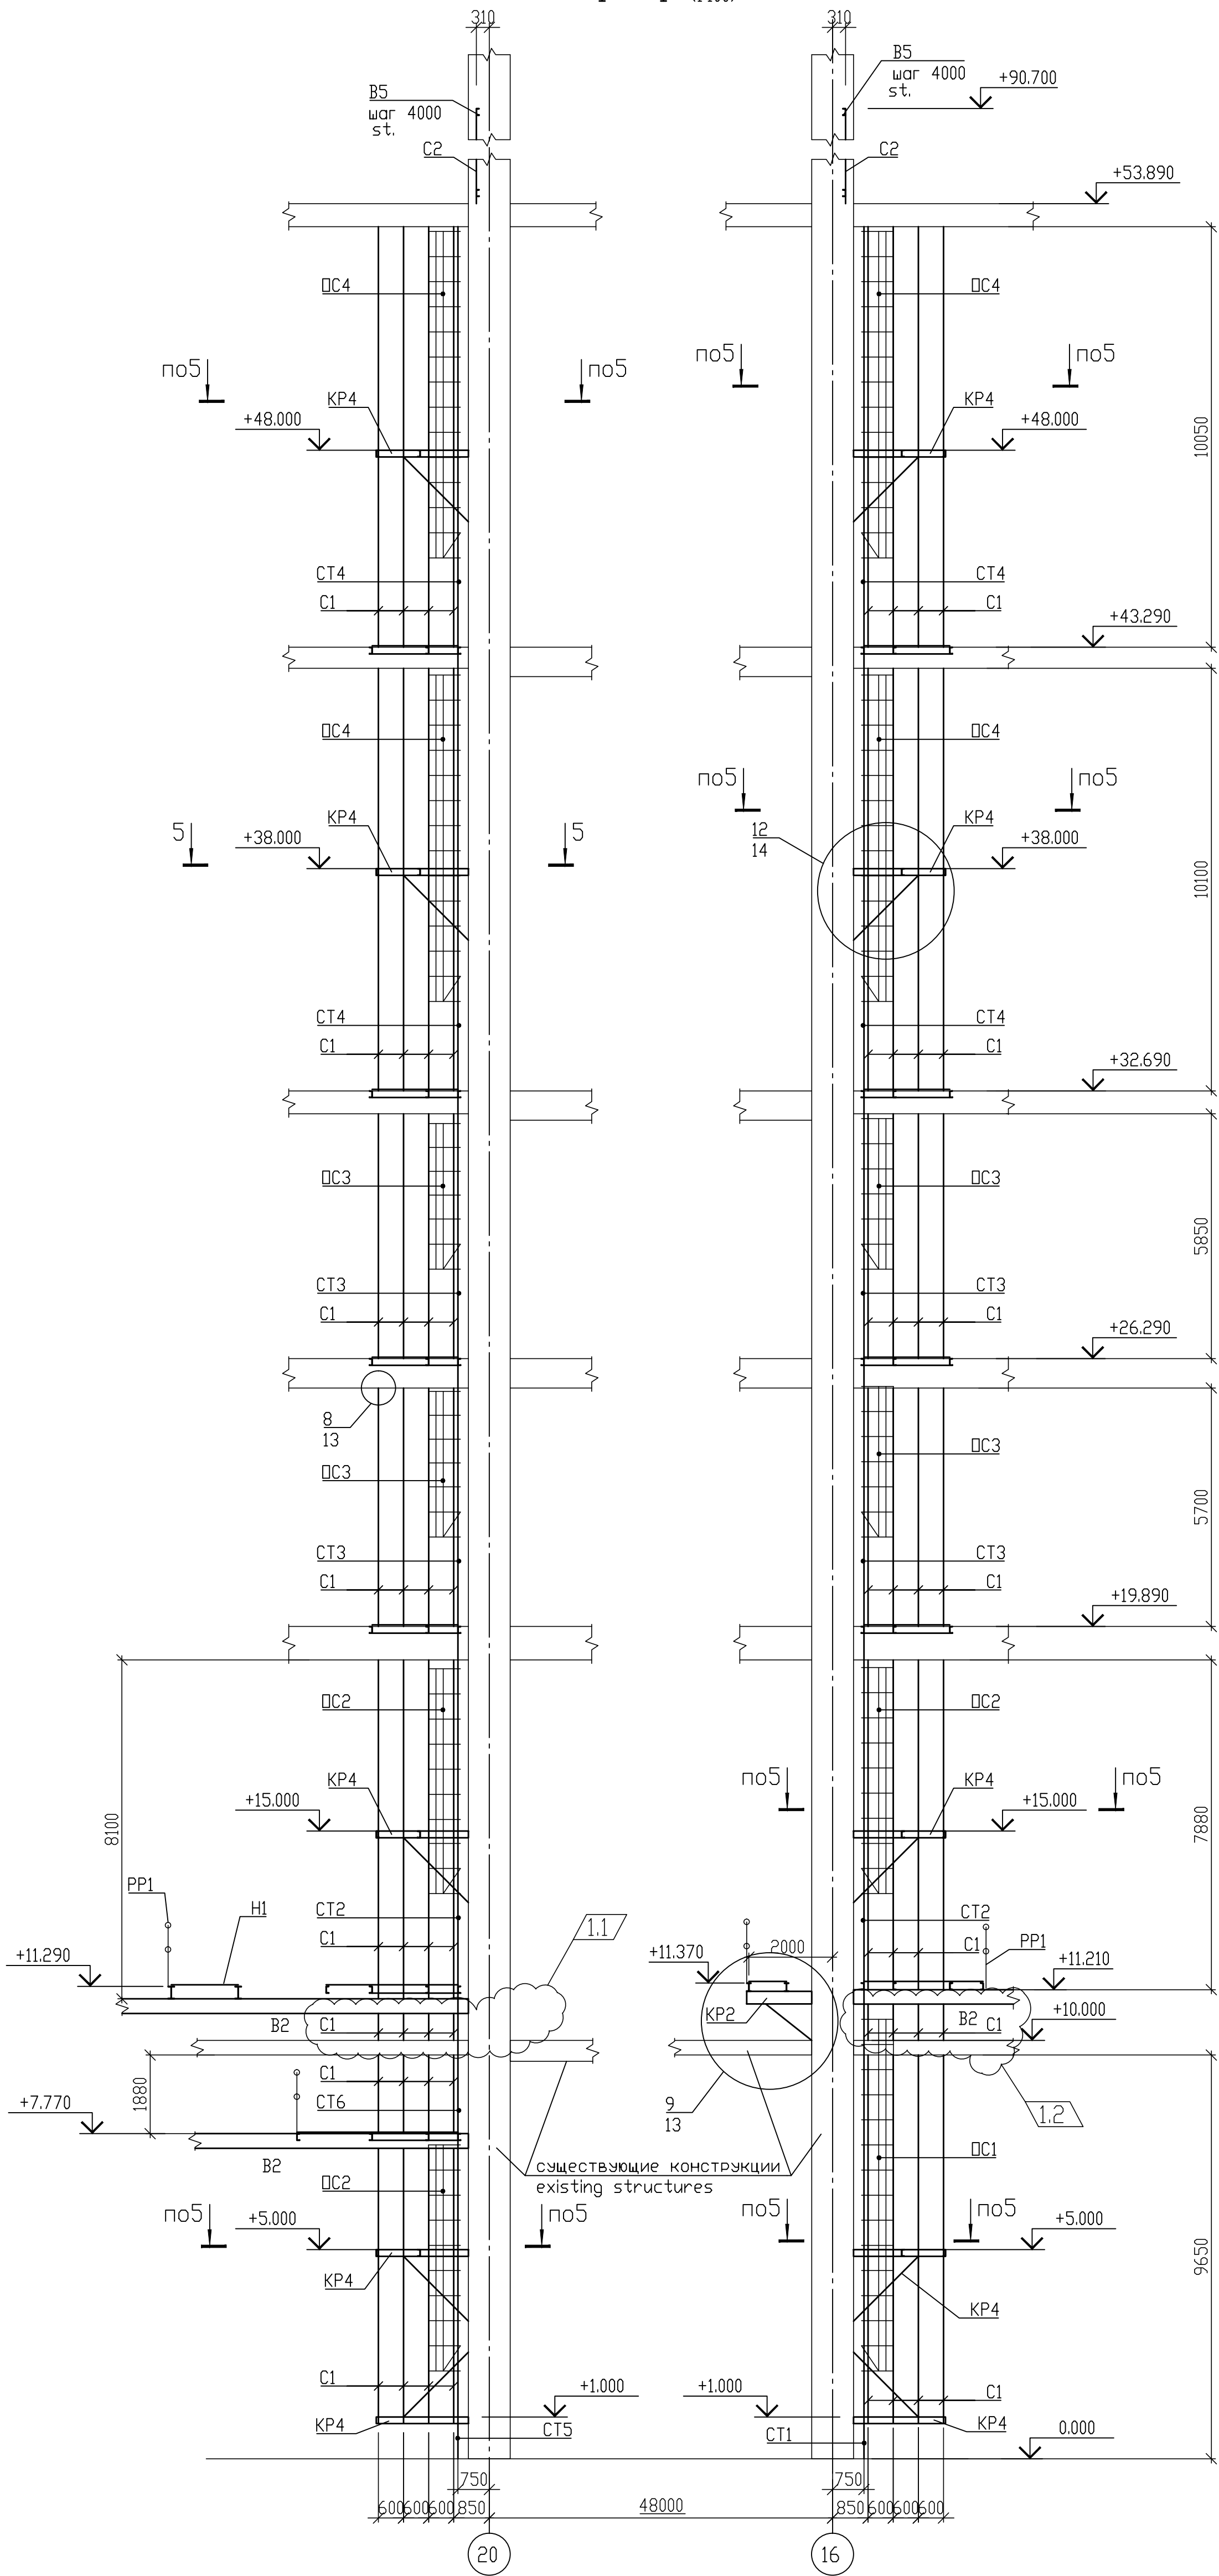

5 - 5 (1:50)

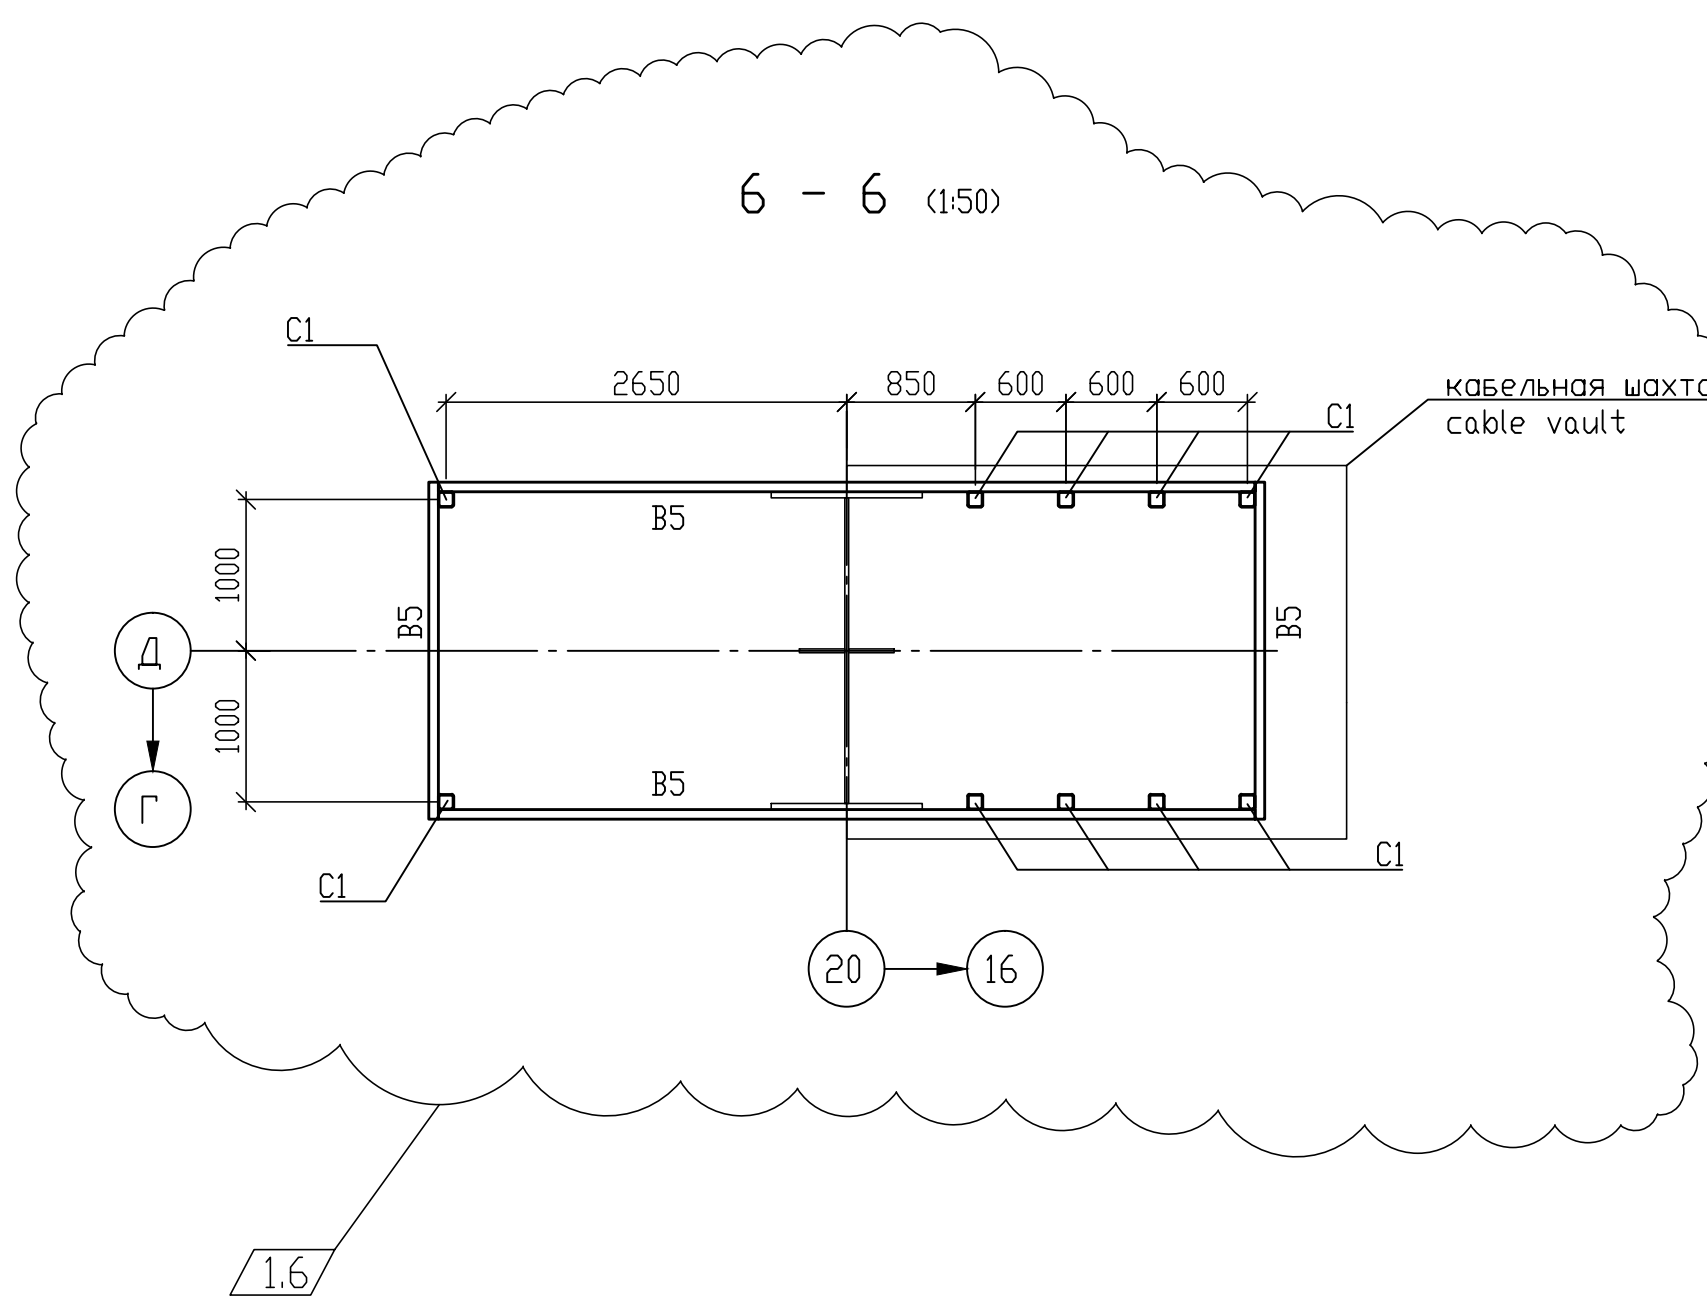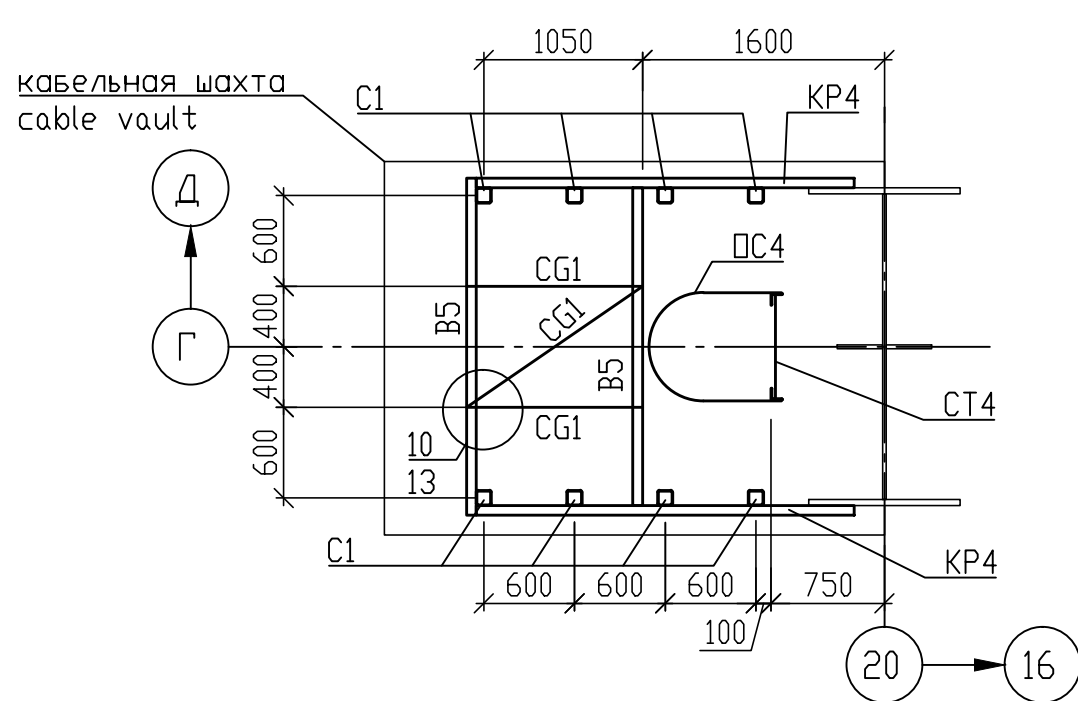6 - 6 (1:50)



Статус документа/DOCUMENT STATUS: Для утверждения/ For approval									
5									
4									
3									
2									
1	Дополнение комплекта чертежей				Решев	Цой	Предбайло	09.06.2014	
Изм. Rev.	Описание Description				Разработал Prepared	Проверил Checked	Утвердил Approved	Дата Date	
Заказчик Customer	 ОАО «Э.ОН Россия» JSC E.ON Russia				Подрядчик Contractor	 ЗАО «Энергопроект» CJSC Energooproekt			
Наименование проекта Project title									
Строительство 3-го энергоблока на базе ПСУ-800 филиала «Березовская ГРЭС» ОАО «Э.ОН Россия» Construction of the 3-rd power unit based on STU-800 of the branch «Berezovskaya GRES» of JSC «E.ON Russia»									
Фамилия Name									
Подпись Sign									
Дата Date									
ID-Поставщика Contractor ID									
BG3-30UHA-###-CM-01-69-011									
Разработал Prepared	Решев Reshev				07.05.2014				
Проверил Checked	Цой Tsoy				07.05.2014				
Н.контр. N.Control	Разгульева Razgulyeva				07.05.2014				
Утвердил Approved	Предбайло Predybaylo				07.05.2014				
Субподрядчик Subcontractor					Субподрядчик Subcontractor				
 ЭНЕРГОПРОЕКТ ОСНОВАН В 1982 ГОДУ					Лист Sheet				
					11				
					Листов of Sheets				
Имя, № подл./Original inventory No. 3546-KM					Стадия Stage				
					P/W				
					Формат Format				
					A1				

Данный чертеж не подлежит копированию или передаче другим организациям или лицам без разрешения ОАО «Зарубежэнергопроект» Copying of this drawing or giving it to other organizations or persons without Zarusbezenergooproekt OJSC permission is forbidden