


Изд. № подл.	Вариант и дата
Подпись и дата	

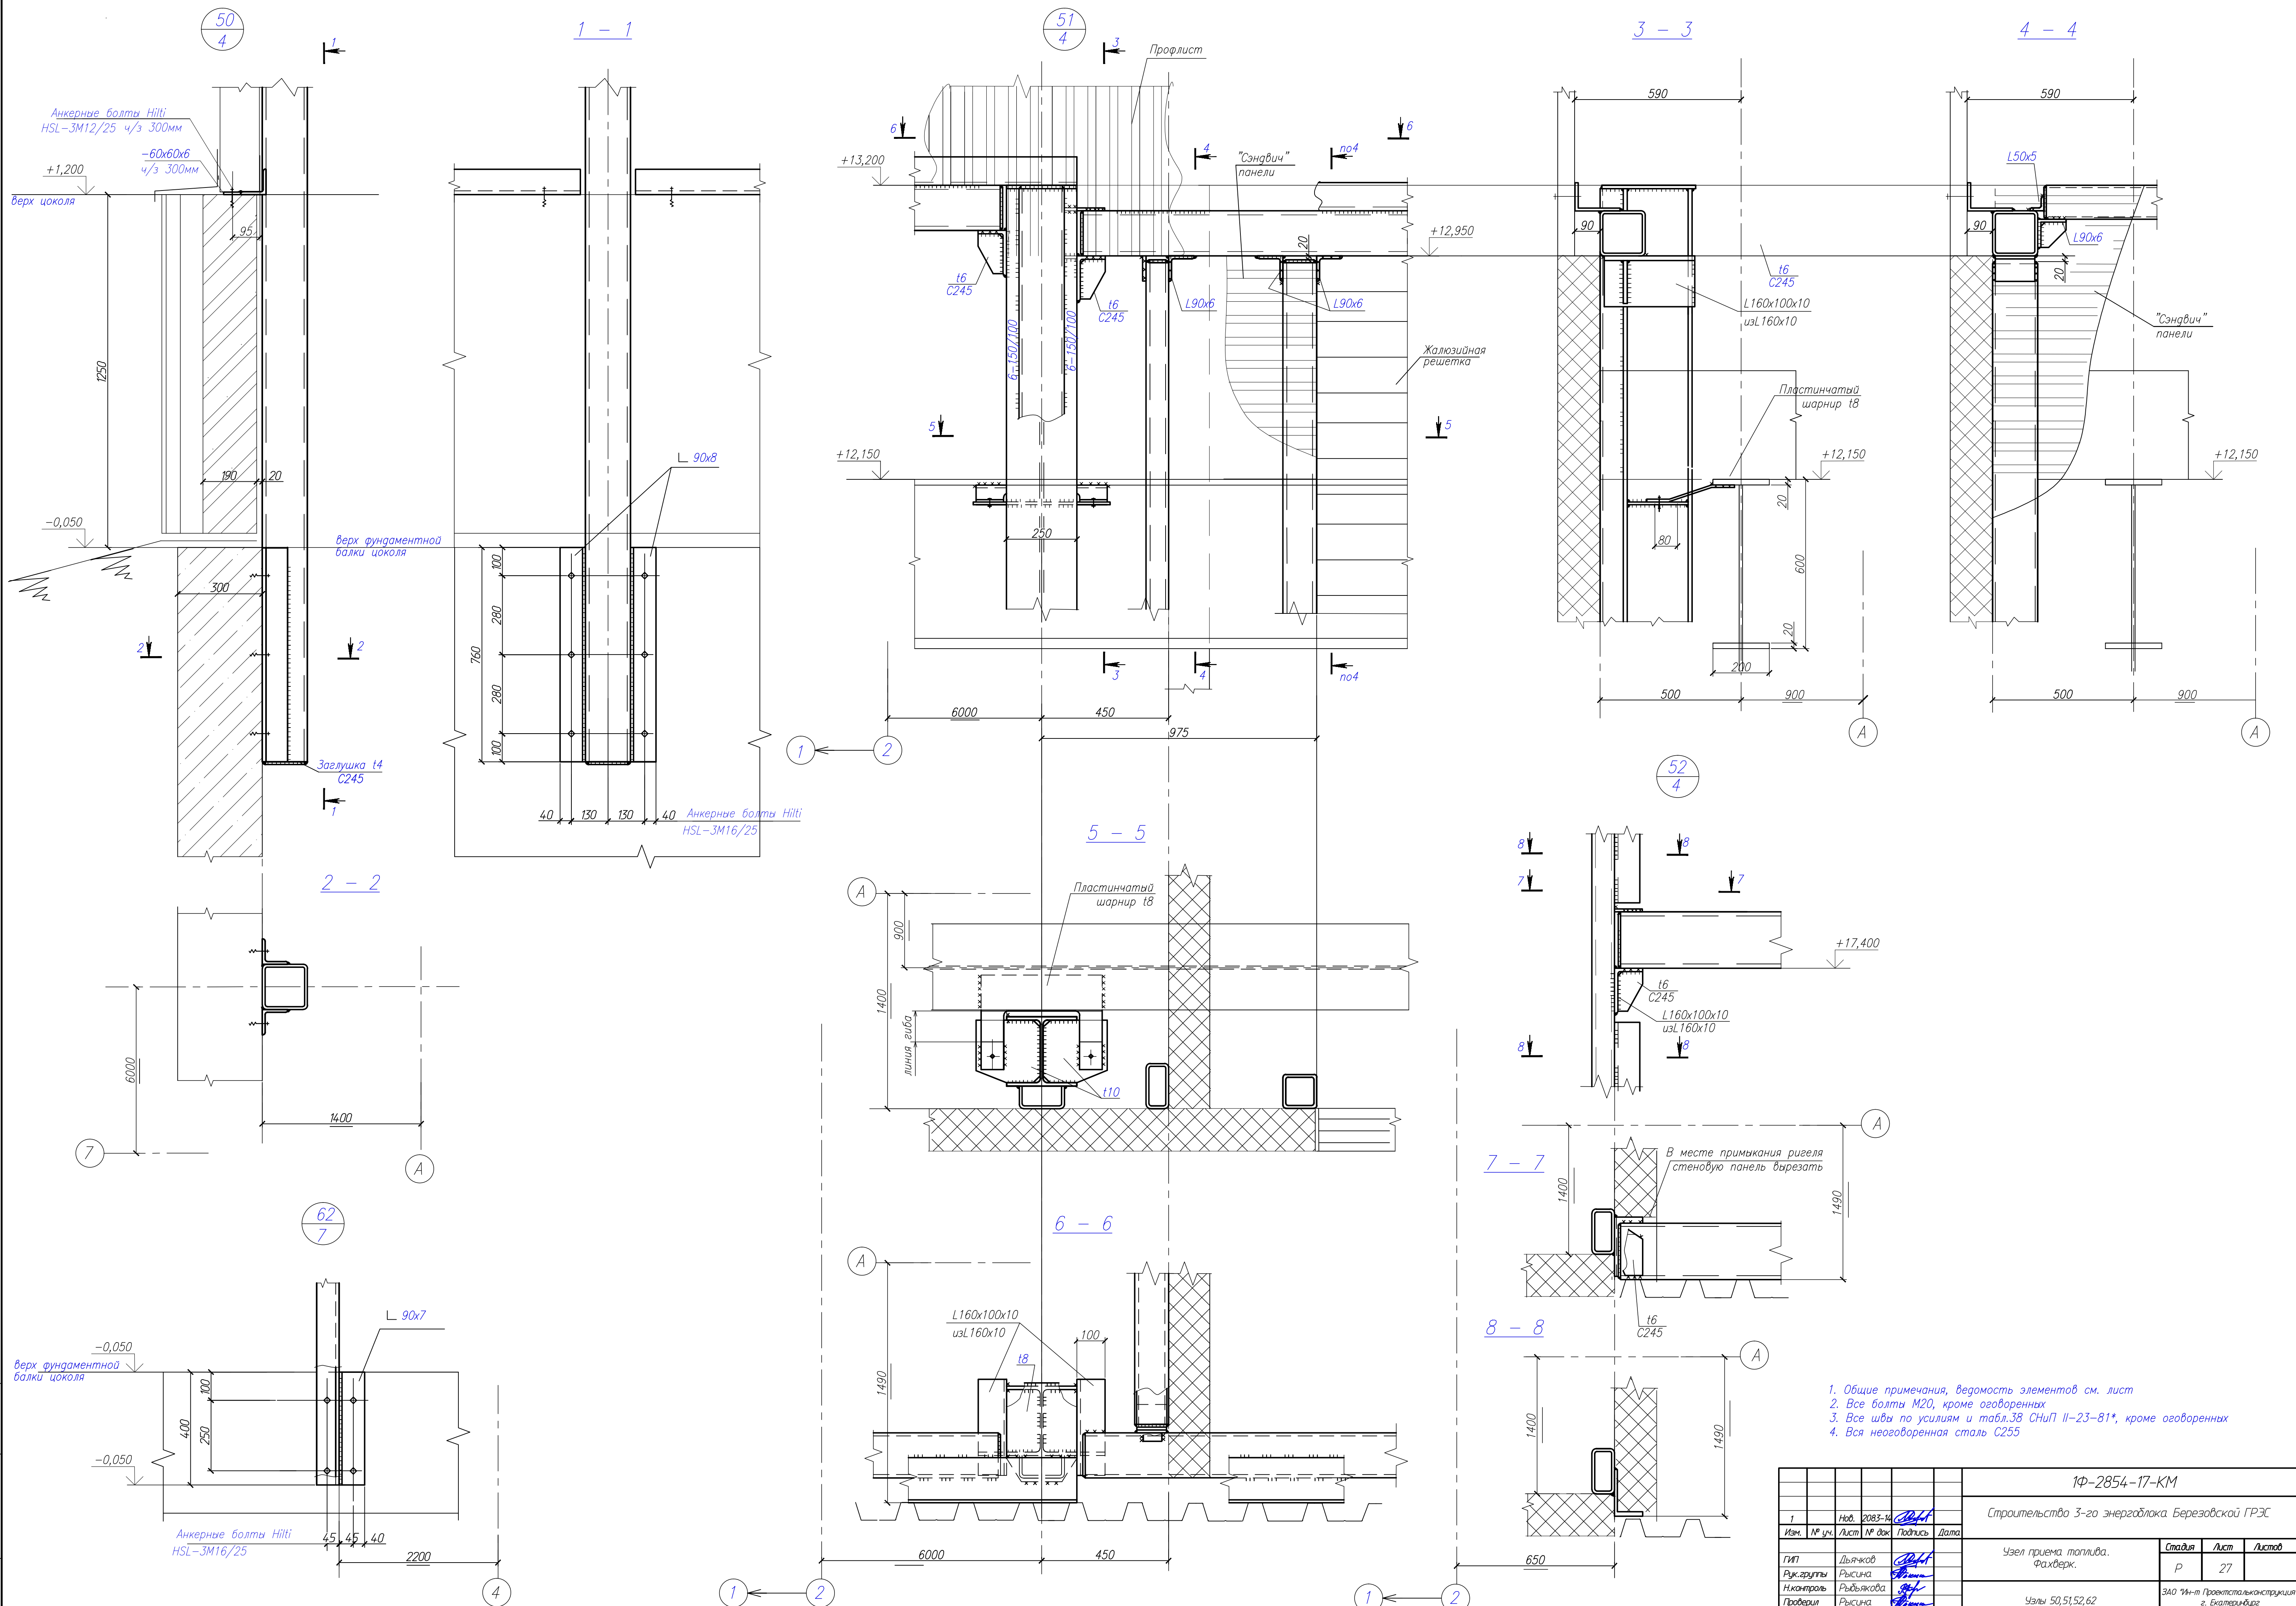

- 1. Общие примечания, ведомость элементов см. лист
- 2. Все болты М20, кроме оговоренных
- 3. Все швы по усилиям и табл.38 СНиП II-23-81\*, кроме оговоренных
- 4. Вся неоговоренная сталь С255

1Ф-2854-17-КМ					
Строительства 3-го энергоблока Березовской ГРЭС					
Узел приема топлива. Фахверк.				Статус	Лист
				Р	27
Узлы 50,51,52,62				ЗАО "И-т Проектинженеринг" г. Екатеринбург 2014г.	