


К РУСН -0,4 кВ КО, секция 30BFJ,
шкаф №4, блок 6.
30BRU06 -1201, АВВГнг-LS 4x70
To the balance-of-plant switchgear
0,4 кV boiler bay, section 30BFJ,
cabinet №4, unit 6.
30BRU06 -1201, АВВГнг-LS 4x70

К РУСН -0,4 кВ КО, секция 30BFF,
шкаф №6, блок 6.
30BRU05 -1201, АВВГнг-LS 4x70
To the balance-of-plant switchgear
0,4 кV of boiler bay, section 30BFF,
cabinet №6, unit 6.
30BRU05 -1201, АВВГнг-LS 4x70

К РУСН -0,4 кВ КО, секция 30BFJ,
шкаф №6, блок 4.
30BRA05-1202, АВВГнг-LS 4x70
To the balance-of-plant switchgear 0,4 кV of
boiler bay, section 30BFJ, cabinet №6, nit 4.
30BRA05-1202, АВВГнг-LS 4x70

30BRU06
(АБП тип P8.33-10)
10 kVA

К РУСН -0,4 кВ КО, секция 30BFF,
шкаф №4, блок 5.
30BRA06-1202, АВВГнг-LS 4x70
To the balance-of-plant switchgear 0,4 кV
of boiler bay, section 30BFF,
cabinet №4, unit 5.
30BRA06-1202, АВВГнг-LS 4x70

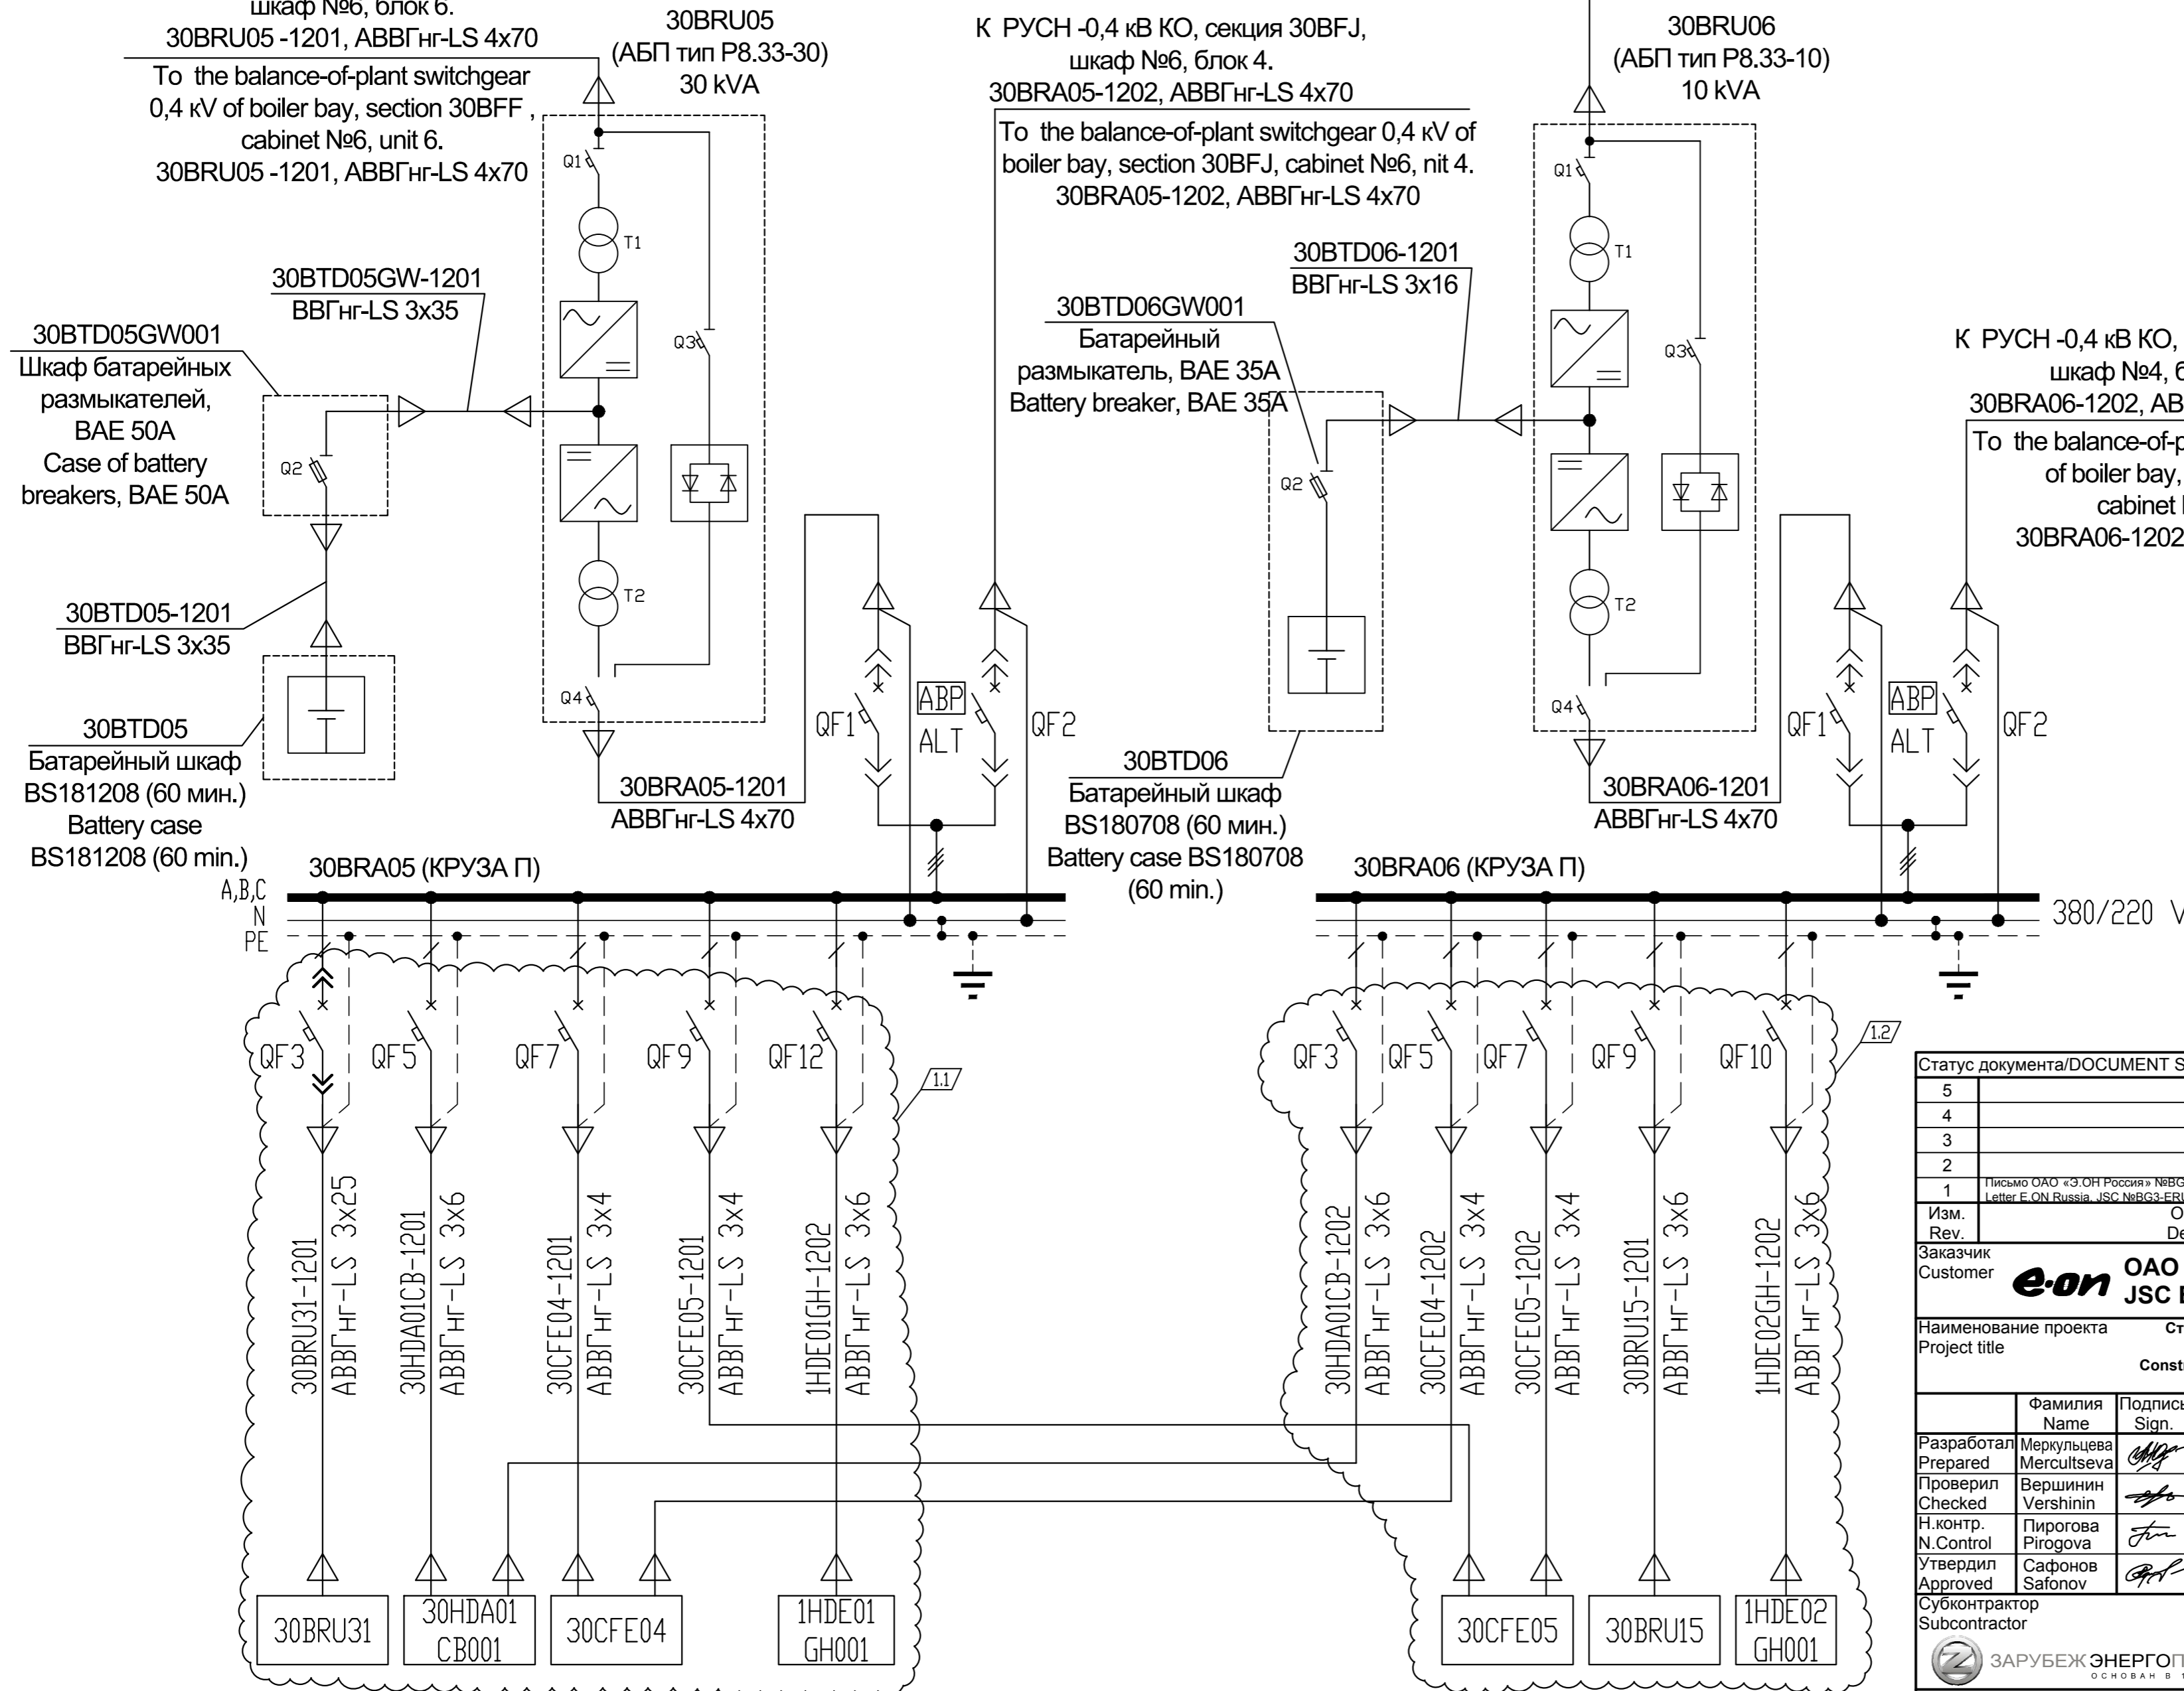

Статус документа/DOCUMENT STATUS:					
5					
4					
3					
2					
1	Изм. Letter E.ON Russia, JSC NBG3-ERU-ZEP-LET-3348 от 20.08.2014	Меркульцева Merkul'tseva	Вершинин Vershinin	Сафонов Safonov	03.09.2014
Изм. Rev.	Описание Description	Разработал Prepared	Проверил Checked	Утвердил Approved	Дата Date
Заказчик Customer		Подрядчик Contractor			
e-on ОАО «Э.ОН Россия» JSC E.ON Russia		3АО «Энергопроект» CJSC Energoproekt			
Наименование проекта Project title					
Строительство 3-го энергоблока на базе ПСУ-800 филиала «Березовская ГРЭС» ОАО «Э.ОН Россия» Construction of the 3-rd power unit based on STU-800 of the branch «Berezovskaya GRES» of JSC «E.ON Russia»					
	Фамилия Name	Подпись Sign.	Дата Date	ID-Поставщика Contractor ID	BG3-30UCA-###-ES-09-24-003
Разработал Prepared	Меркульцева Merkul'tseva	<i>[Signature]</i>	20.06.2014	KKS 30UCA 000	
Проверил Checked	Вершинин Vershinin	<i>[Signature]</i>	20.06.2014	Наименование документа/Document title	
Н.контр. N.Control	Пирогова Pirogova	<i>[Signature]</i>	20.06.2014	Главный корпус. Система бесперебойного электроснабжения. Схема электрическая принципиальная 0,4 кВ (БДО) Main building. Uninterruptible power supply. The electrical circuit 0,4 кV (hopper-deaerator bay)	
Утвердил Approved	Сафонов Safonov	<i>[Signature]</i>	20.06.2014		
Субконтрактор Subcontractor		Субподрядчик Subcontractor		Лист Sheet	1
ЗАРУБЕЖ ЭНЕРГОПРОЕКТ ОСНОВАН В 1992 ГОДУ		ООО «Сибирь-инжиниринг» Siberia-engineering, LCC		Листов of Sheets	1
Инв. № подл./Original inventory No. 00091/200				Стадия Stage	P/W
				Формат Format	A2

Данный чертеж не подлежит копированию или передаче другим организациям или лицам без разрешения ОАО "Зарубежэнергопроект"
Copying of this drawing or giving it to other organizations or persons without Zarubezhenergoeprjekt OJSC permission is forbidden